

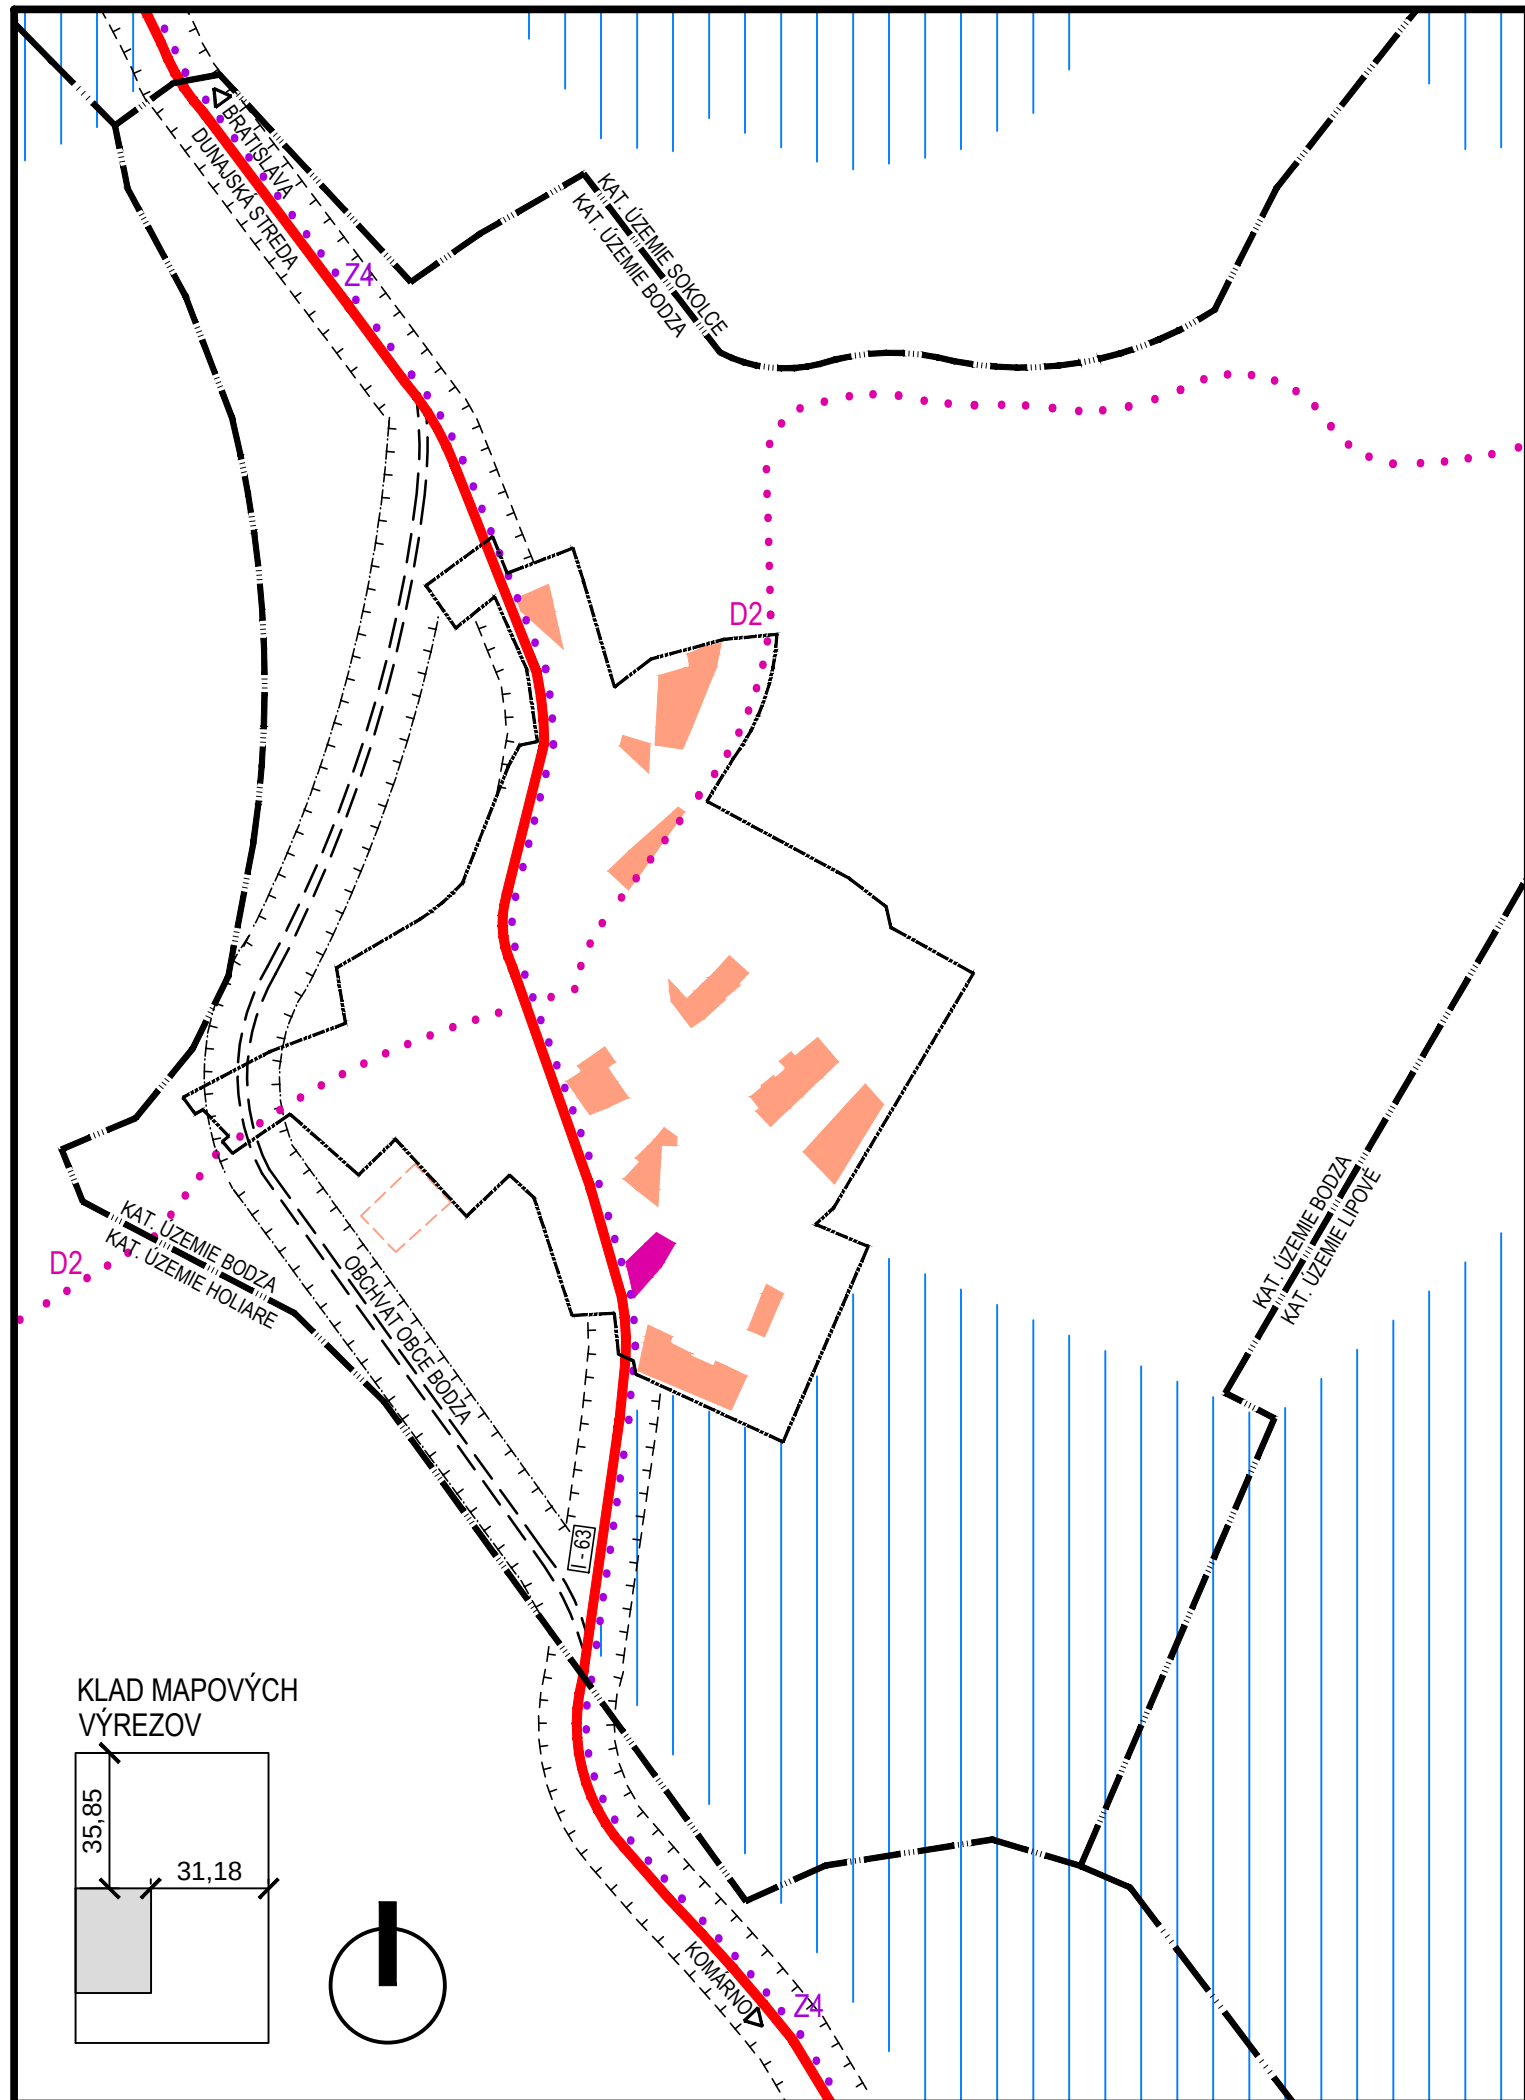


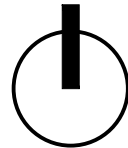

	HRANICA ZASTAVANÉHO ÚZEMIA K 1.1.1990		CESTA 1. TRIEDY I - 63 S OCHRANNÝM PÁSMOM
	HRANICA KATASTRÁLNEHO ÚZEMIA		- OBCHVAT OBCE BODZA PODĽA ÚPN NSK
	PLOCHY PRE ROZVOJ BÝVANIA		PLOCHY OBČIANSKEJ VYBAVENOSTI
			CYKLOTURISTICKÉ TRASY Z4, D2
			(PODĽA HIERARCHIE Z ÚPN NSK)
			ÚZEMIE SO ZÁVLAHAMÍ

KLAD MAPOVÝCH
VÝREZOV

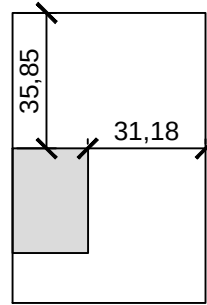

ATELIÉR OLYMPIA □ URBANIZMUS, ÚZEMNÉ A KRAJINNÉ PLÁNOVANIE, ARCHITEKTÚRA
WOLKROVA 4, 851 01 BRATISLAVA, Tel: 0903 732 558, e-mail: office@atelierolympia.eu

ZMENY A DOPLNKY Č.1/2015 ÚZEMNÉHO PLÁNU OBCE BODZA

OBJEDNÁVATEĽ: OBEC BODZA DÁTUM: JÚN 2015

RIEŠITEĽSKÝ KOLEKTÍV: ING.ARCH. EVA ŽOLNAYOVÁ, ING. LUCIA LIČKOVÁ, ING. P. RAKŠÁNYI,PhD.

PRIESTOROVÉ A FUNKČNÉ VYUŽÍVANIE ÚZEMIA, OCHRANA PRÍRODY
A TVORBA KRAJINY

MIERKA 1: 10 000 **02-ZD1** FORMÁT: 2xA4