


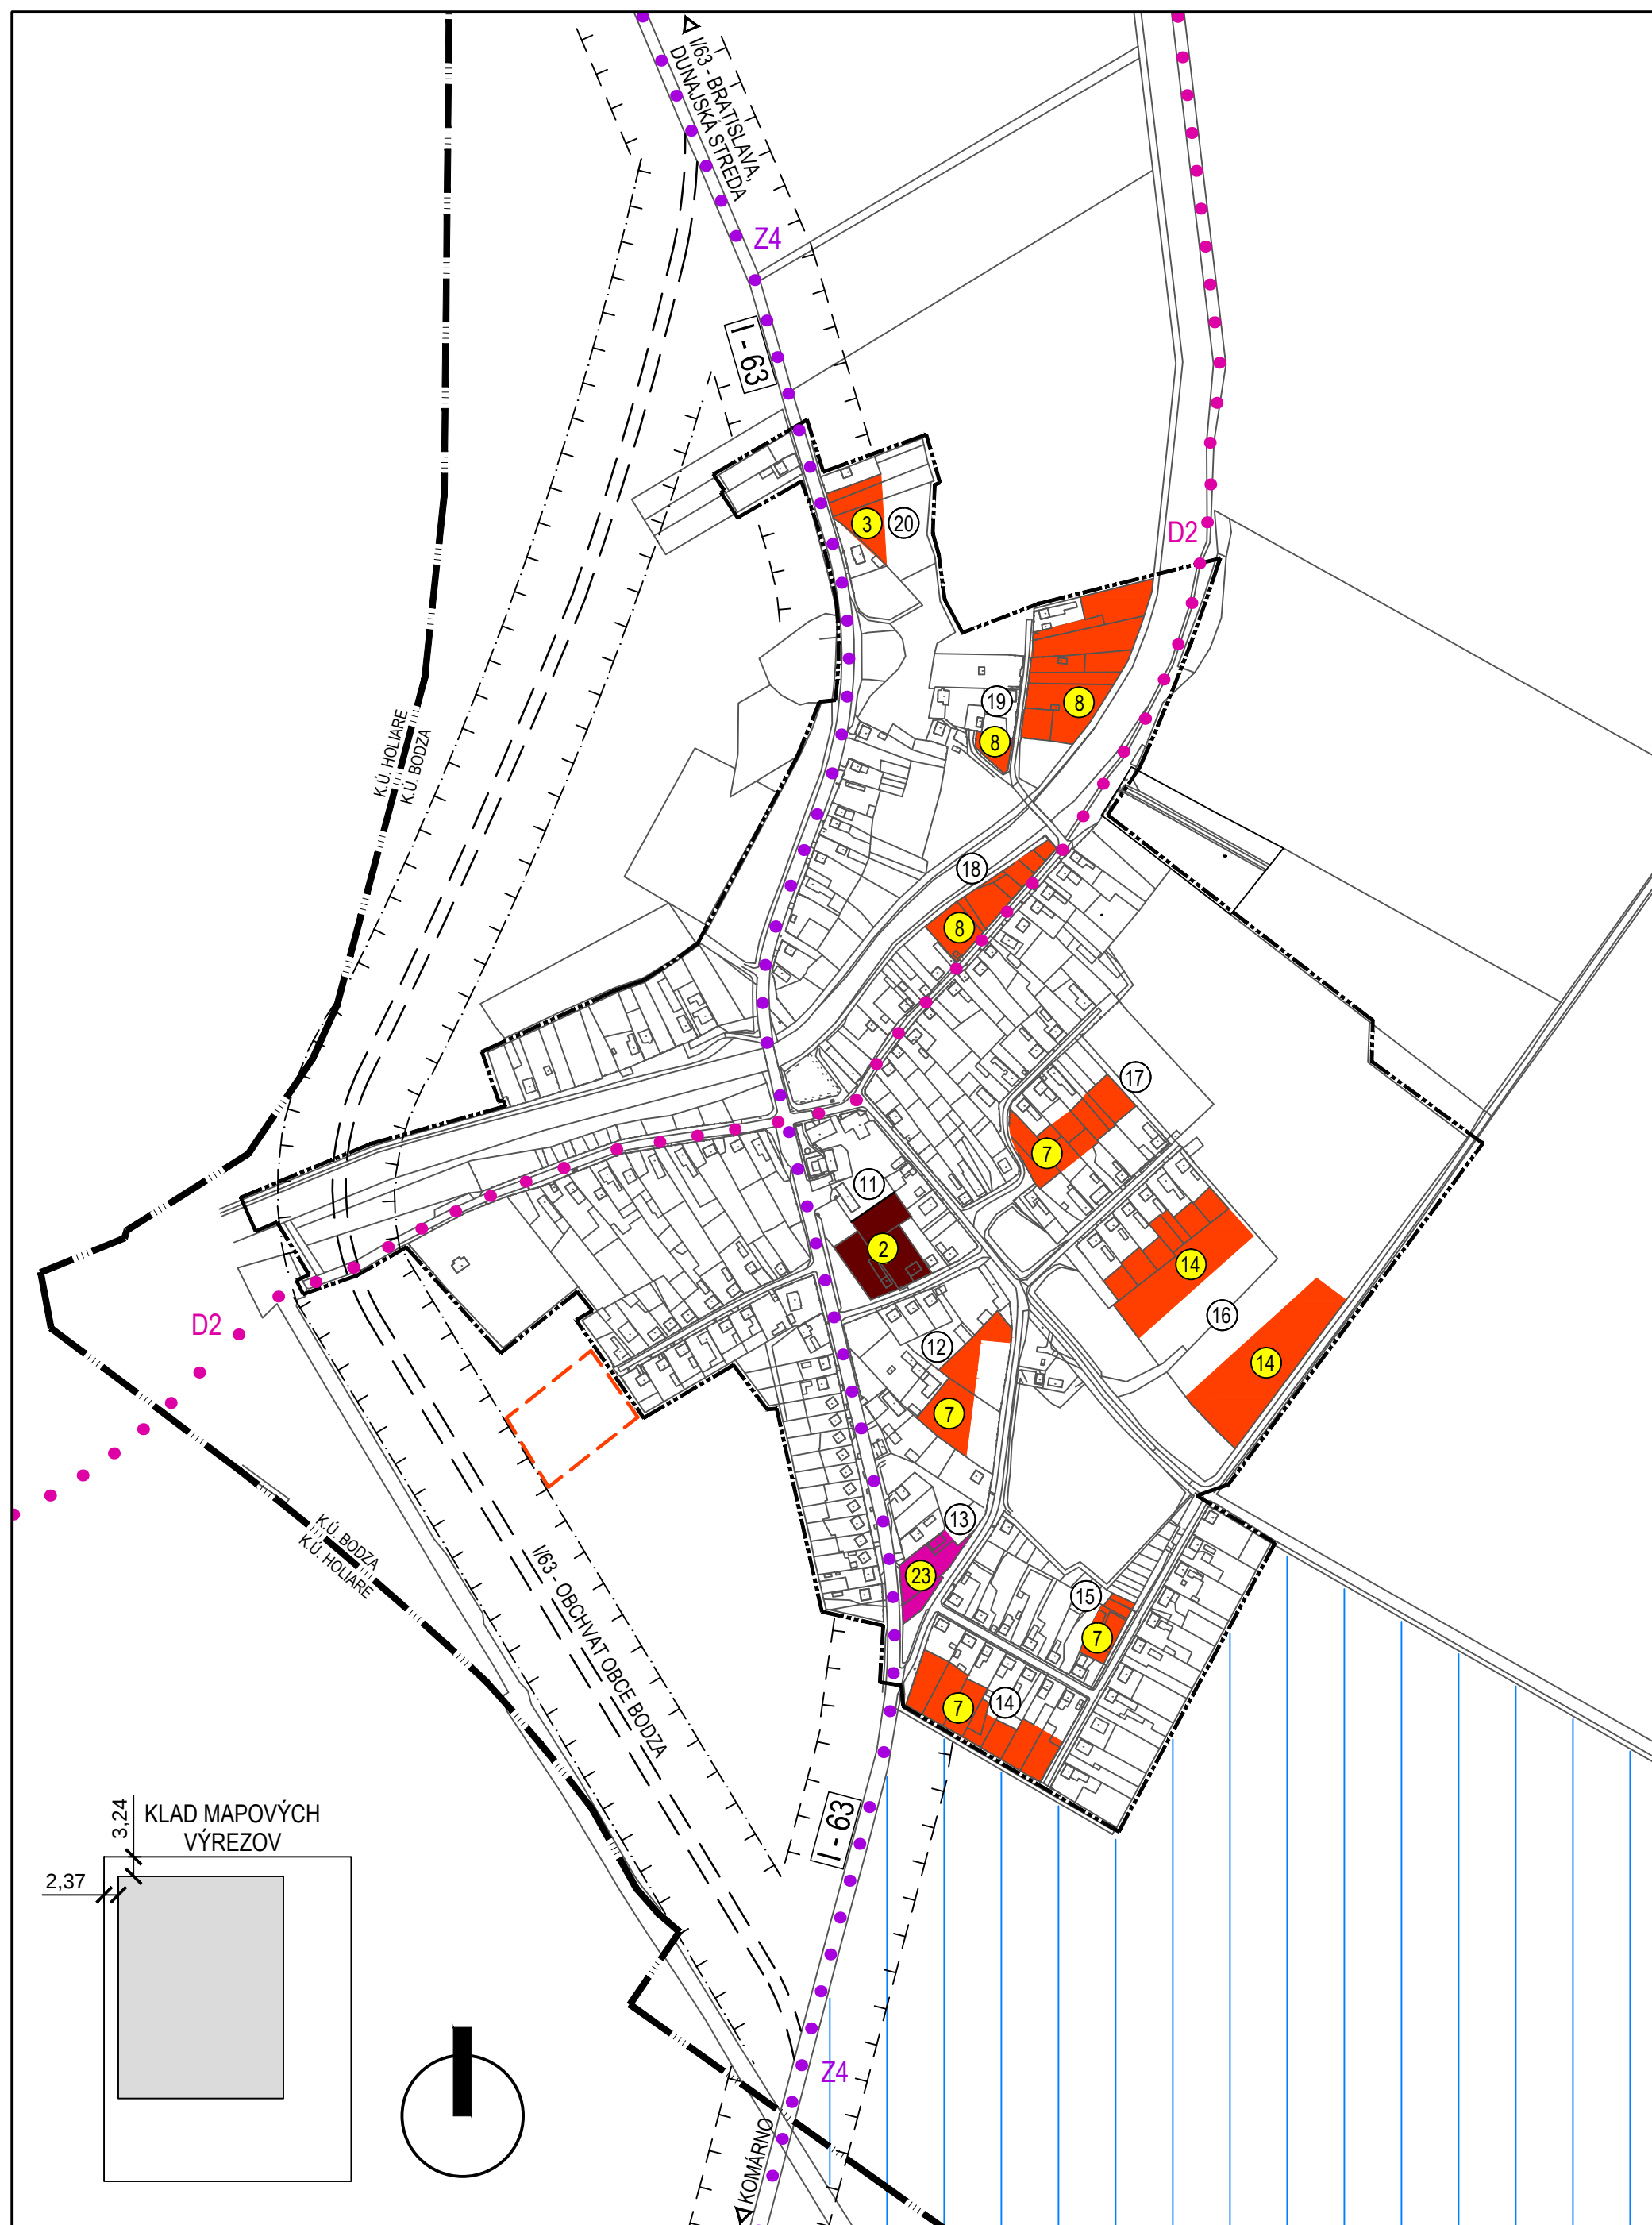

- HRANICA ZASTAVANÉHO ÚZEMIA K 1.1.1990
- HRANICA KATASTRÁLNEHO ÚZEMIA
- ČÍSLO LOKALITY ROZVOJA

- ČÍSLO PRÍSLUŠNÉHO REGULATÍVU A LIMITOV

- CYKLOTURISTICKÁ TRASA Z4 - SPOJNICA OKRESNÝCH MIEST VEĽKÝ MEDER A KOMÁRNO
- CYKLOTURISTICKÁ TRASA D2 - LOKÁLNA SPOJNICA MEDZI OBCAMI A VÝZNAMNÝMI LOKALITAMI S PRÍRODNÝM / KULTÚRNO-HISTORICKÝM POTENCIÁLOM (NAVRH DOPLNENIA TRASY)
- PLOCHY BÝVANIA V RODINNÝCH DOMOCH
- PLOCHY BÝVANIA V BYTOVÝCH DOMOCH
- PLOCHY BÝVANIA VO VÝHLADE
- PLOCHY OBČIANSKEJ VYBAVENOSTI
- CESTA 1. TRIEDY I / 63 S OCHRANNÝM PÁSMOM - OBCHVAT OBCE BODZA PODĽA ÚPN-R NITRIANSKY KRAJ
- PLOCHY POĽNOHOSPODÁRSKEJ PÔDY SO ZÁVLAHAM

ATELIÉR OLYMPIA □ URBANIZMUS, ÚZEMNÉ A KRAJINNÉ PLÁNOVANIE, ARCHITEKTÚRA
WOLKROVA 4, 851 01 BRATISLAVA, Tel: 0903 732 558, e-mail: office@atelierolympia.eu

ZMENY A DOPLNKY Č.1/2015 ÚZEMNÉHO PLÁNU OBCE BODZA

OBJEDNÁVATEĽ: OBEC BODZA DÁTUM: JÚN 2015

RIEŠITEĽSKÝ KOLEKTÍV: ING.ARCH. EVA ŽOLNAYOVÁ, ING. LUCIA LIČKOVÁ, ING. P. RAKŠÁNYI, PhD.

KOMPLEXNÝ VÝKRES PRIESTOROVÉHO USPORIADANIA
A FUNKČNÉHO VYUŽÍVANIA ÚZEMIA

MIERKA 1: 5000

03-ZD1

FORMÁT: 6x4