


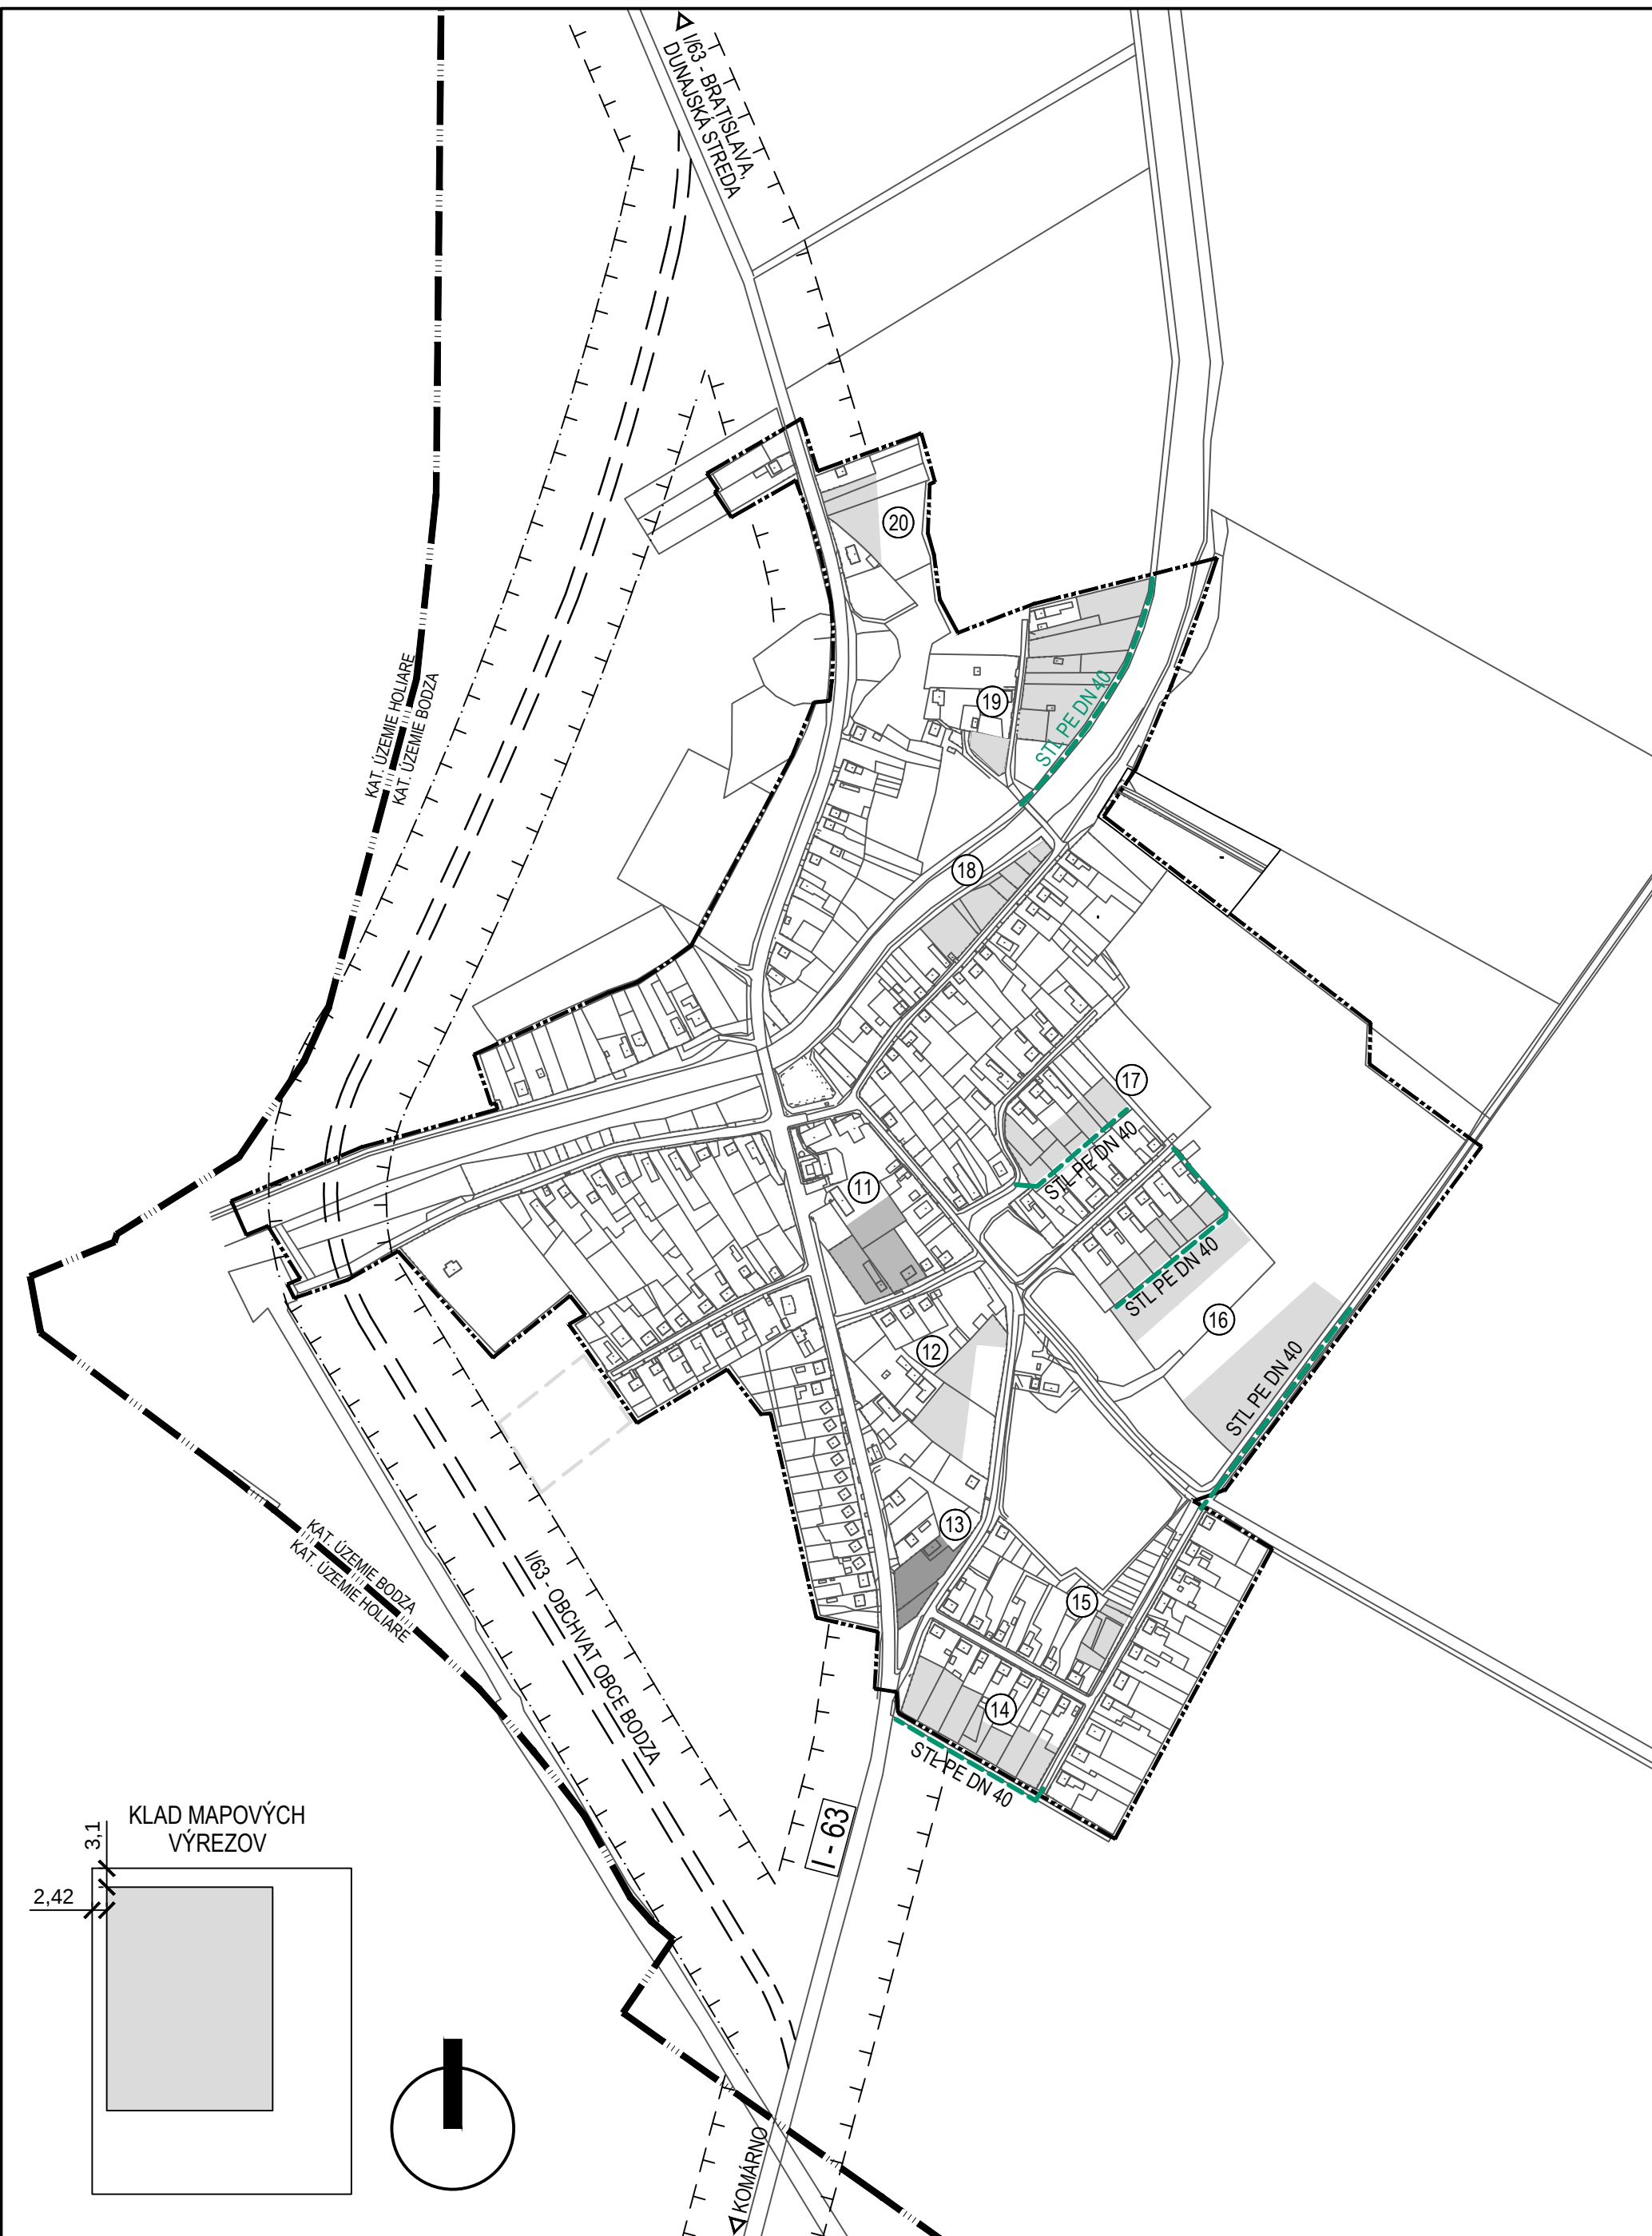


HRANICA ZASTAVANÉHO ÚZEMIA K 1.1.1990
HRANICA KATASTRÁLNEHO ÚZEMIA

ČÍSLO LOKALITY ROZVOJA

MIESTNY STL PLYNOVOD

CESTA 1. TRIEDY I / 63 S OCHRANNÝM PÁSMOM - OBCHVAT OBCE BODZA PODĽA ÚPN - R NITRIANSKY KRAJ
PLOCHY BÝVANIA V RODINNÝCH DOMOCH
PLOCHY BÝVANIA V BYTOVÝCH DOMOCH
PLOCHY OBČIANSKEJ VYBAVENOSTI

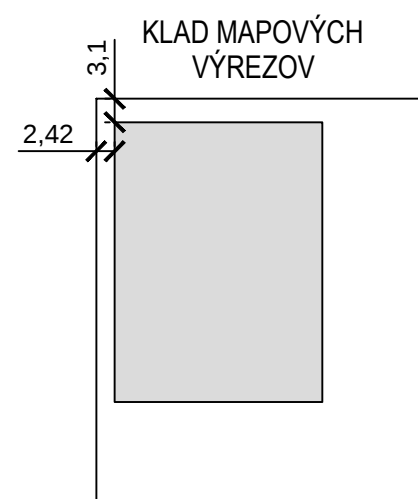

ATELIÉR OLYMPIA □ URBANIZMUS, ÚZEMNÉ A KRAJINNÉ PLÁNOVANIE, ARCHITEKTÚRA
WOLKROVA 4, 851 01 BRATISLAVA, Tel: 0903 732 558, e-mail: office@atelierolympia.eu

ZMENY A DOPLNKY Č.1/2015 ÚZEMNÉHO PLÁNU OBCE BODZA

OBJEDNÁVATEL: OBEC BODZA DÁTUM: JÚN 2015

RIEŠITELSKÝ KOLEKTÍV: ING.ARCH. EVA ŽOLNAYOVÁ, ING. LUCIA LIČKOVÁ, ING. P. RAKŠANYI,PhD.

VÝKRES ENERGETIKY V ZASTAVANOM ÚZEMÍ

MIERKA 1: 5000

06-ZD1

FORMÁT: 6xA4