


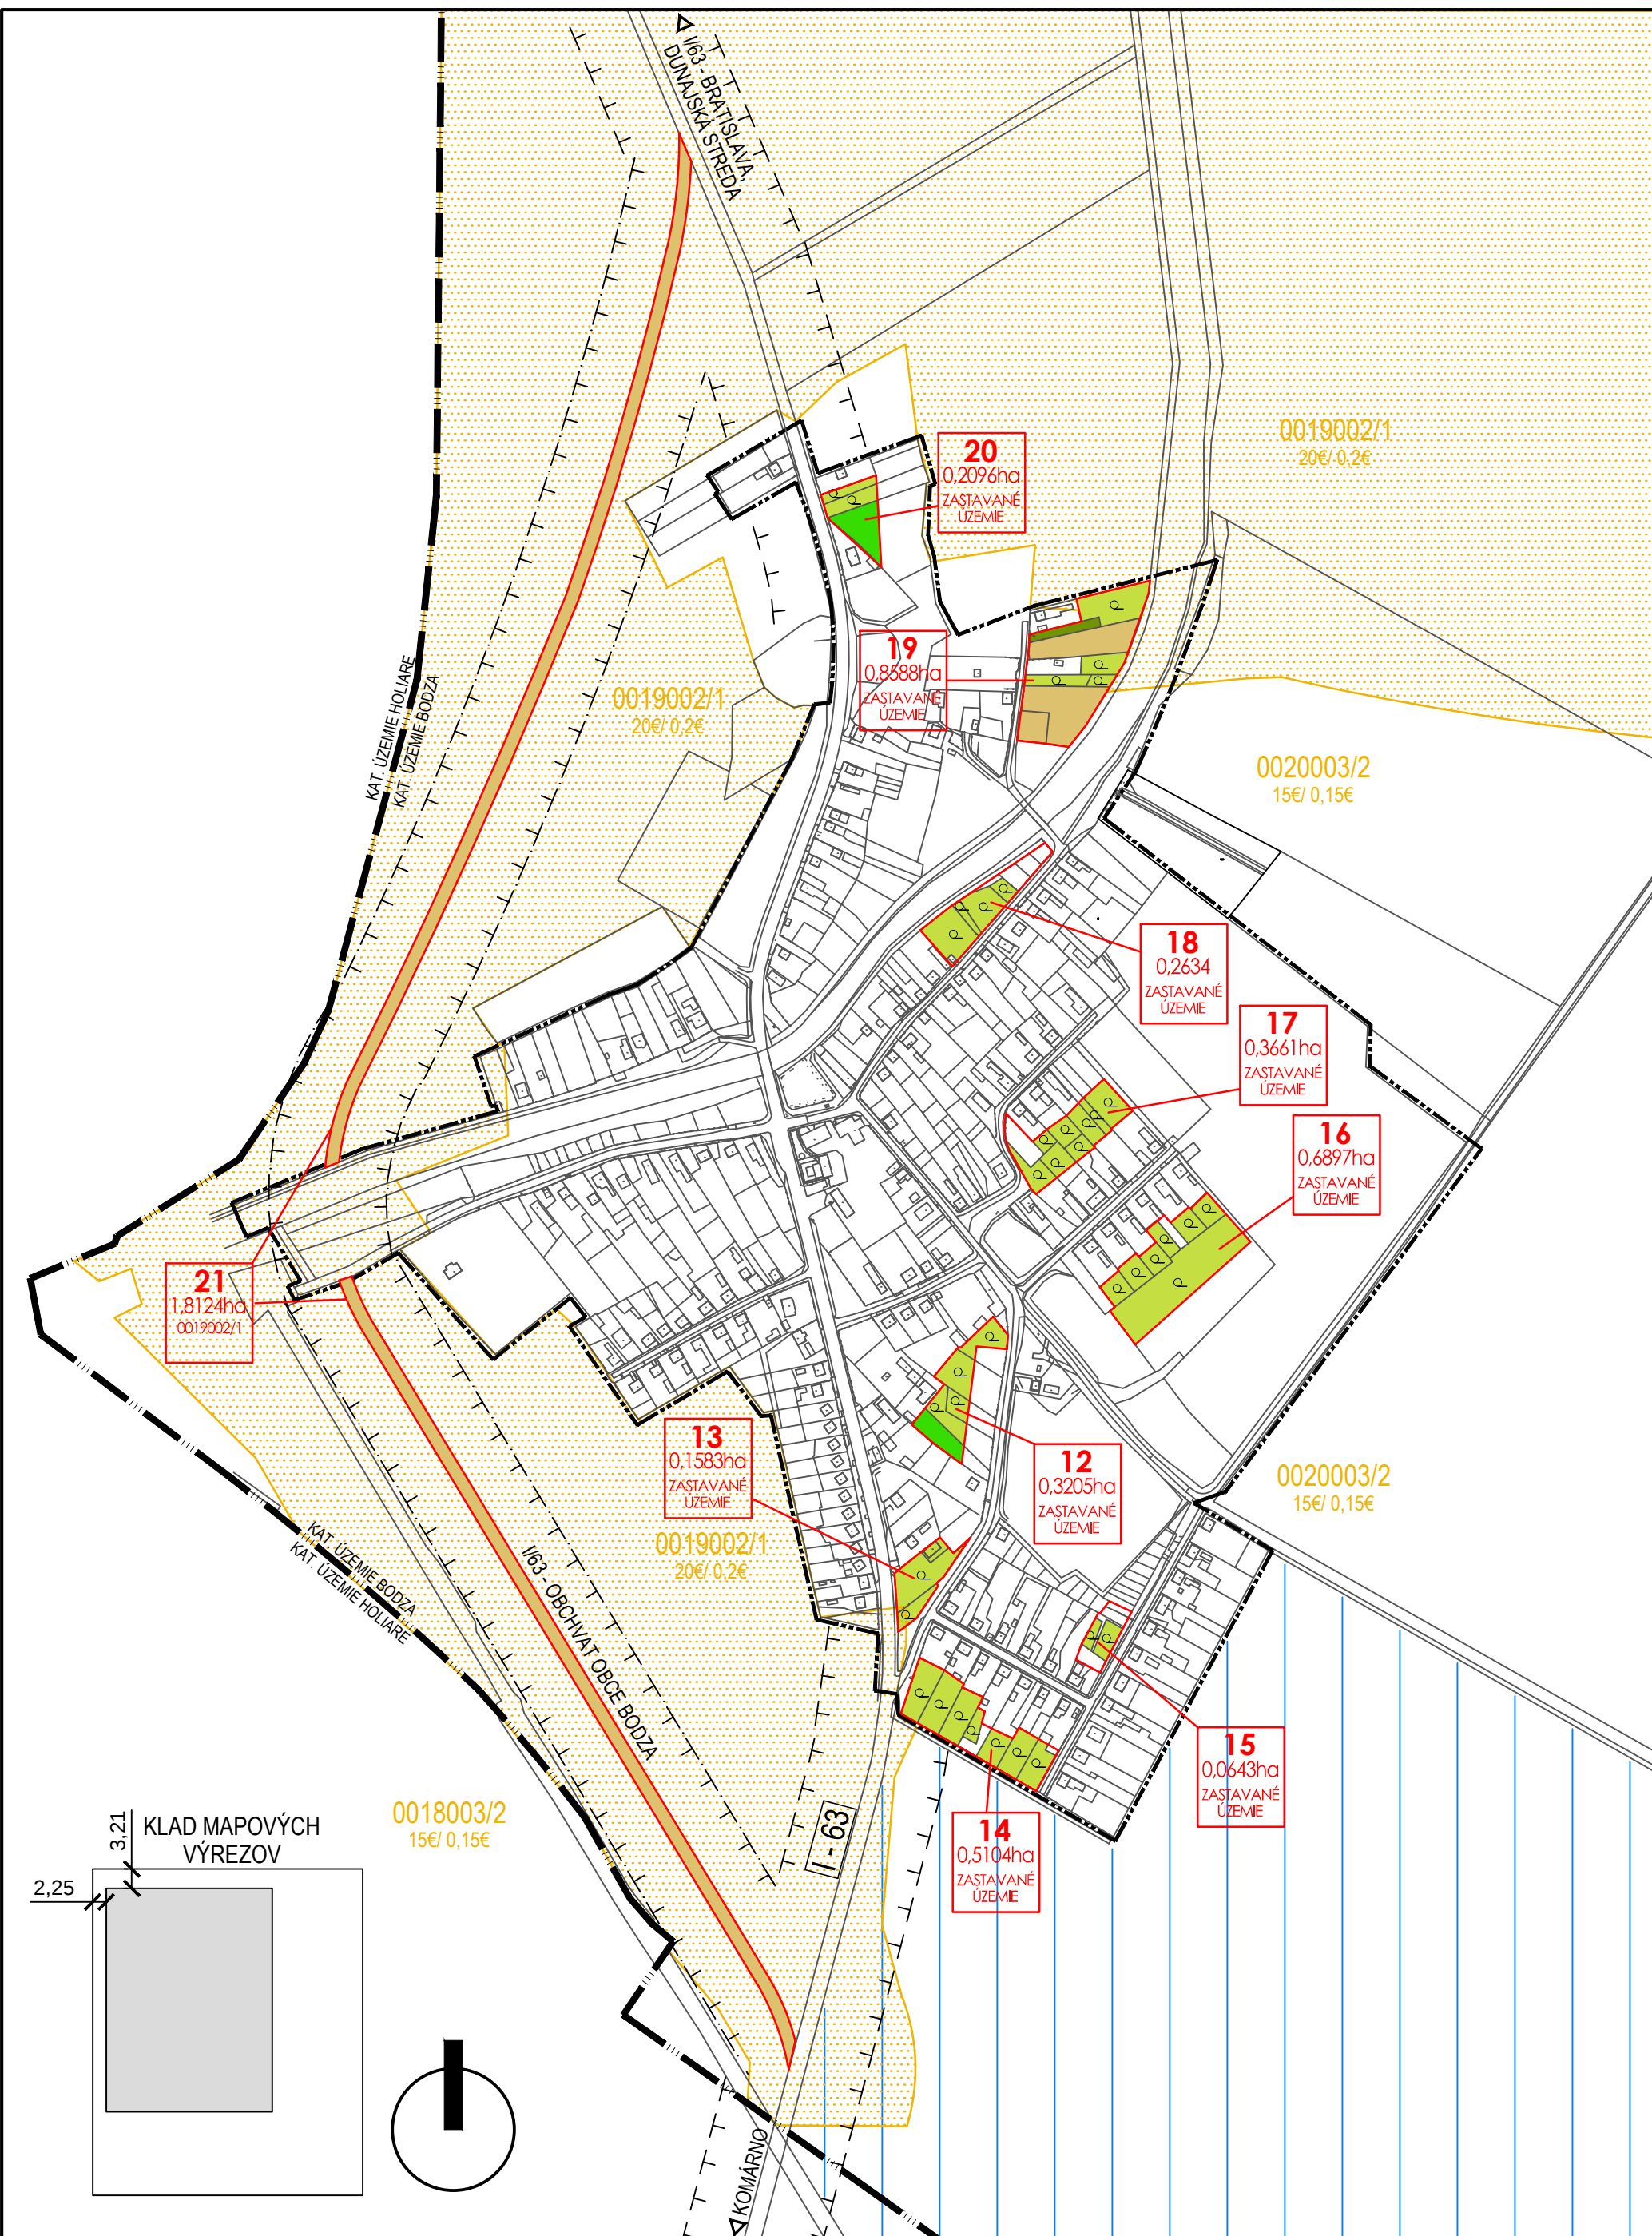

HRANICA ZASTAVANÉHO ÚZEMIA K 1.1.1990
HRANICA KATASTRÁLNEHO ÚZEMIA

POL'NOHOSPODÁRSKA PÔDA NAVRHNUTÁ NA ODŇATIE
OZNAČENIE PREDPOKLADANÉHO ODŇATIA POL'NOHOSPODÁRSKEJ PÔDY
PLOCHY POL'NOHOSPODÁRSKEJ PÔDY SO ZÁVLAHAMÍ
HRANICA BONITOVANEJ PÔDNOEKOLOGICKEJ JEDNOTKY
NAJKVALITNEJŠIA PÔDA V KATASTRI OBCE PODĽA NARIADENIA VLÁDY Č. 58/2013

DRUHY POZEMKOV PODĽA REGISTRA "C" KATASTRA NEHNUTEĽNOSTÍ:

ZÁHRADY
ORNÁ PÔDA
VINICE
TRVALÝ TRÁVNÝ PORAST

ATELIÉR OLYMPIA □ URBANIZMUS, ÚZEMNÉ A KRAJINNÉ PLÁNOVANIE, ARCHITEKTÚRA
WOLKROVA 4, 851 01 BRATISLAVA, Tel: 0903 732 558, e-mail: office@atelierolympia.eu

ZMENY A DOPLNKY Č.1/2015 ÚZEMNÉHO PLÁNU OBCE BODZA

OBJEDNÁVATEĽ: OBEC BODZA DÁTUM: JÚN 2015

RIEŠITEĽSKÝ KOLEKTÍV: ING.ARCH. EVA ŽOLNAYOVÁ, ING. LUCIA LIČKOVÁ, ING. P. RAKŠANYI,PhD.

VÝKRES POUŽITIA PPF A LPF NA NEPOL'NOHOSPODÁRSKE ÚČELY
- ZASTAVANÉ ÚZEMIE

MIERKA 1: 5000 **08-ZD1** FORMÁT: 6x4