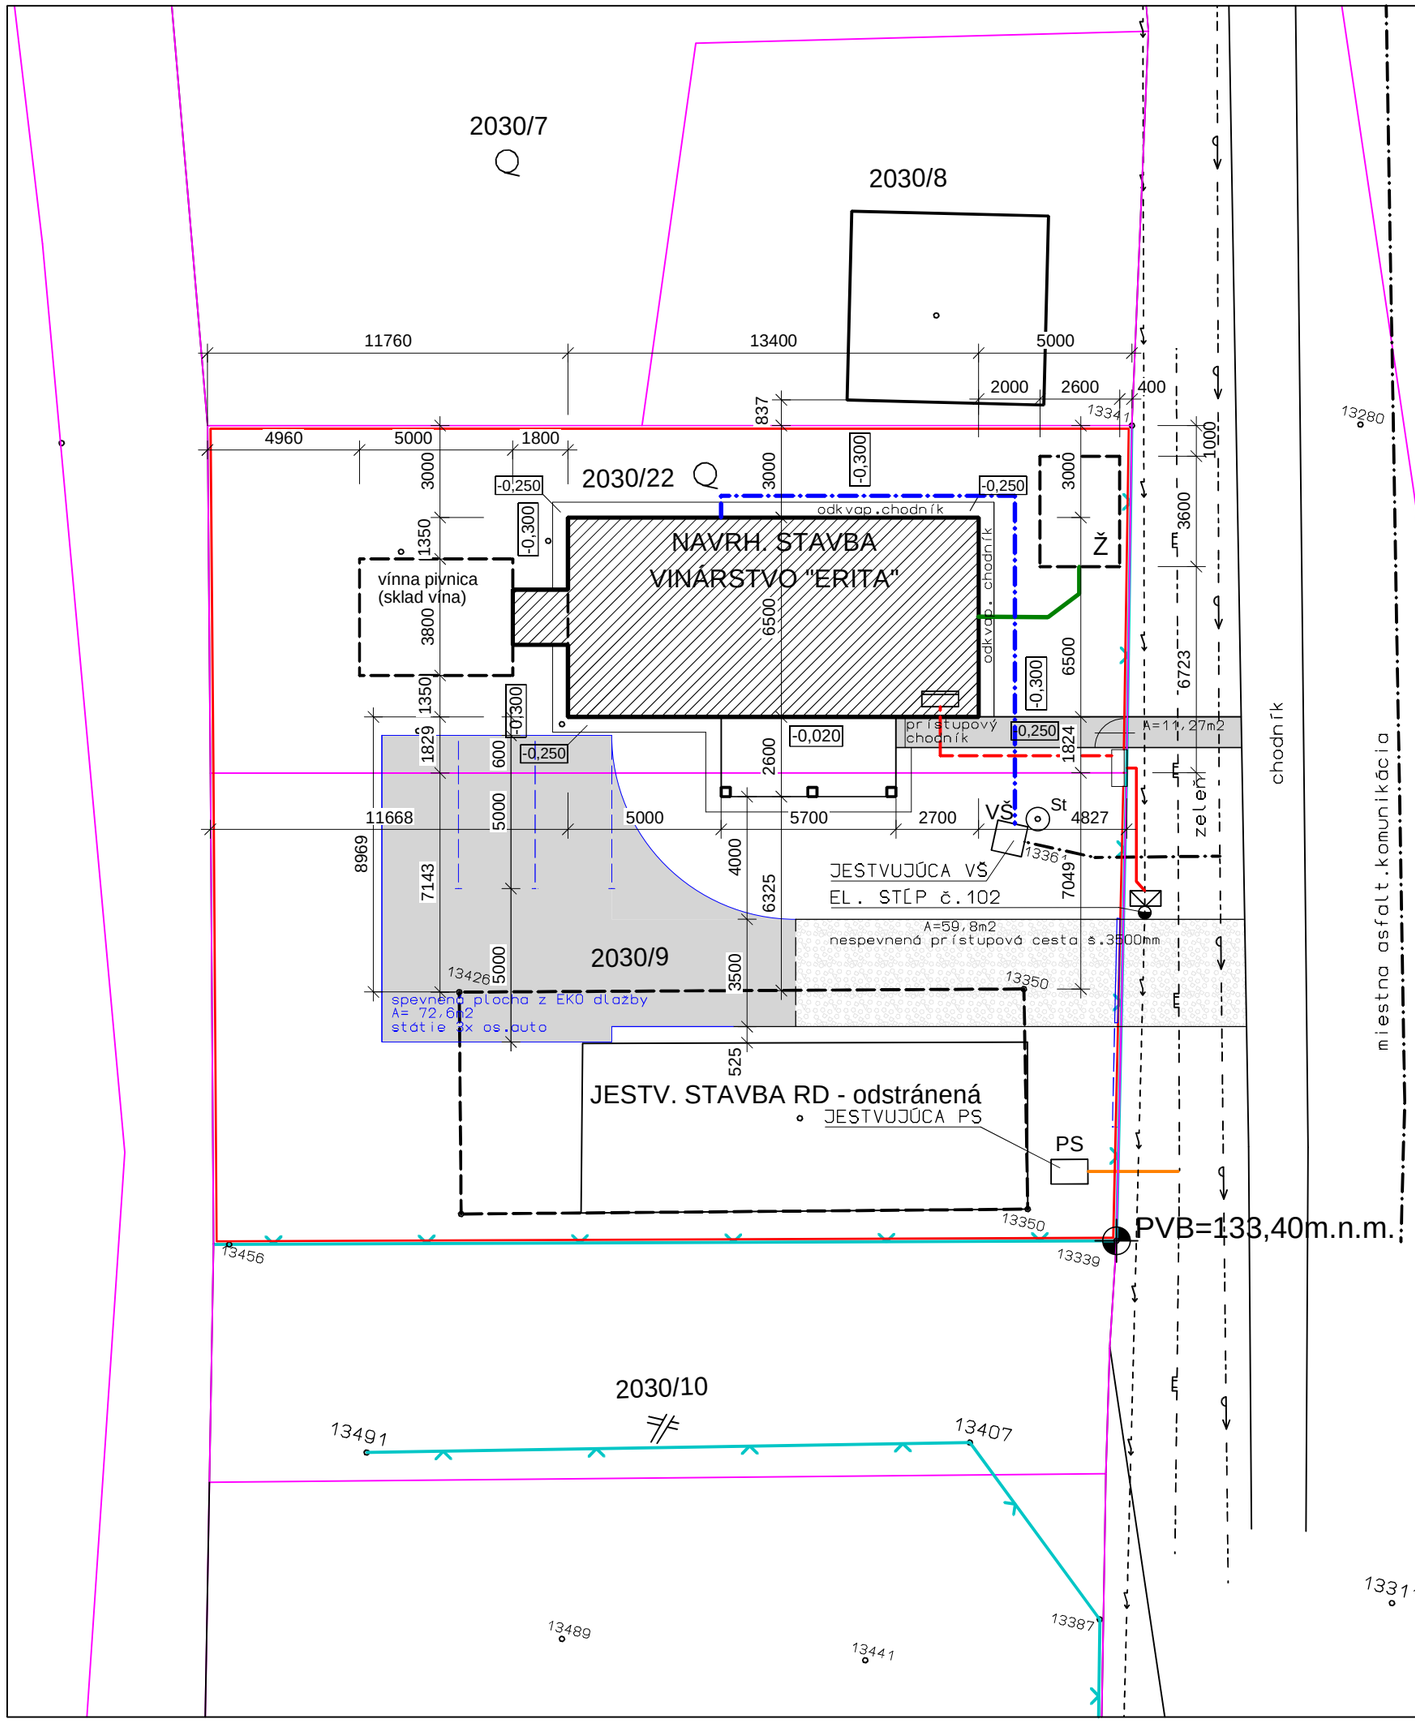

VEREJNÉ INŽ. SIETE (IS)

- vzdušné elektrické vedenie
- verejný vodovod
- verejný STL plynovod

JESTVUJÚCE PRÍPOJKY A OBJEKTY NA IS

- jestv. vodovodná prípojka
- jestv. plynová prípojka
- PS jestvujúca plynomerná skriňa
- St jestvujúca studňa na pozemku stavebníka

NAVRH. PRÍPOJKY A OBJEKTY NA IS

- SO - 01 novostavba - VINÁRSTVO ERITA
- Ž navrhovaná ŽB prefabrikovaná žumpa KLARTEC KL AN12, objem = 12m3
  navrhovaná areálová kanalizačná prípojka z PP D160
- SO - 02
- SO - 03 VŠ vodomerná šachta s vodomerovou zostavou a hlavným uzáverom vody
  navrhovaná areálová vodovodná prípojka z rPe D25
- SO - 04 RE navrhovaná elektromerová skriňa s faktur. elektomerom v oplotení vo v.=1,0m
  navrhovaná elektrická prípojka v zemi(NAVY-J 4x16)
  navrhovaná areálová elektrická prípojka v zemi(CYKY-J 4x10RH+SYKFY5x2x0,5)
  RH hlavný domový rozvádzač
- SO - 05 OPLOTENIE hranica pozemku stavebníka - nové oplotenie
  uličná časť - betón. plotové tvárnice + kovová výplň, dĺ.=26,59m
  ostatná časť (hranica so sused. pozemkami) - betón.bariér. oplotenie, dĺ.=86,32m
- SO - 06 spevnené plochy, prístupový chodník zo zámkovej dlažby
  príjazdová cesta z drveného kameniva, plocha na parkovanie z ekodlažby

hranice parciel podľa KN

PVB=133,40m.n.m. (hraničný bod parcely)
±0,000=+133,70m.n.m.(+0,300m od PVB)

Ing. Marián KRIŽAN autorizovaný stavebný inžinier 4784 * SP * Konštrukcie pozemných stavieb

S

ZODP. PROJEKTANT:	Ing. MARIÁN KRIŽAN
VYPRACOVAL:	Ing. MARIÁN KRIŽAN
INVESTOR - STAVEBNÍK:	ERITA s.r.o., Modrany č. 356, 946 33 Modrany
MIESTO STAVBY:	Modrany, parcela č.: 2030/9 a 2030/22

STAVBA:

VINÁRSTVO "ERITA"

projekt na stavebné povolenie

FORMÁT:	A3(2A4)
DÁTUM:	08.2015
ČASŤ:	stavebná
Č. ZÁKAZKY:	XXX

OBSAH VÝKRESU:

CELKOVÁ SITUÁCIA

MIERKA:	Č. VÝKRESU:
1:200	A 01