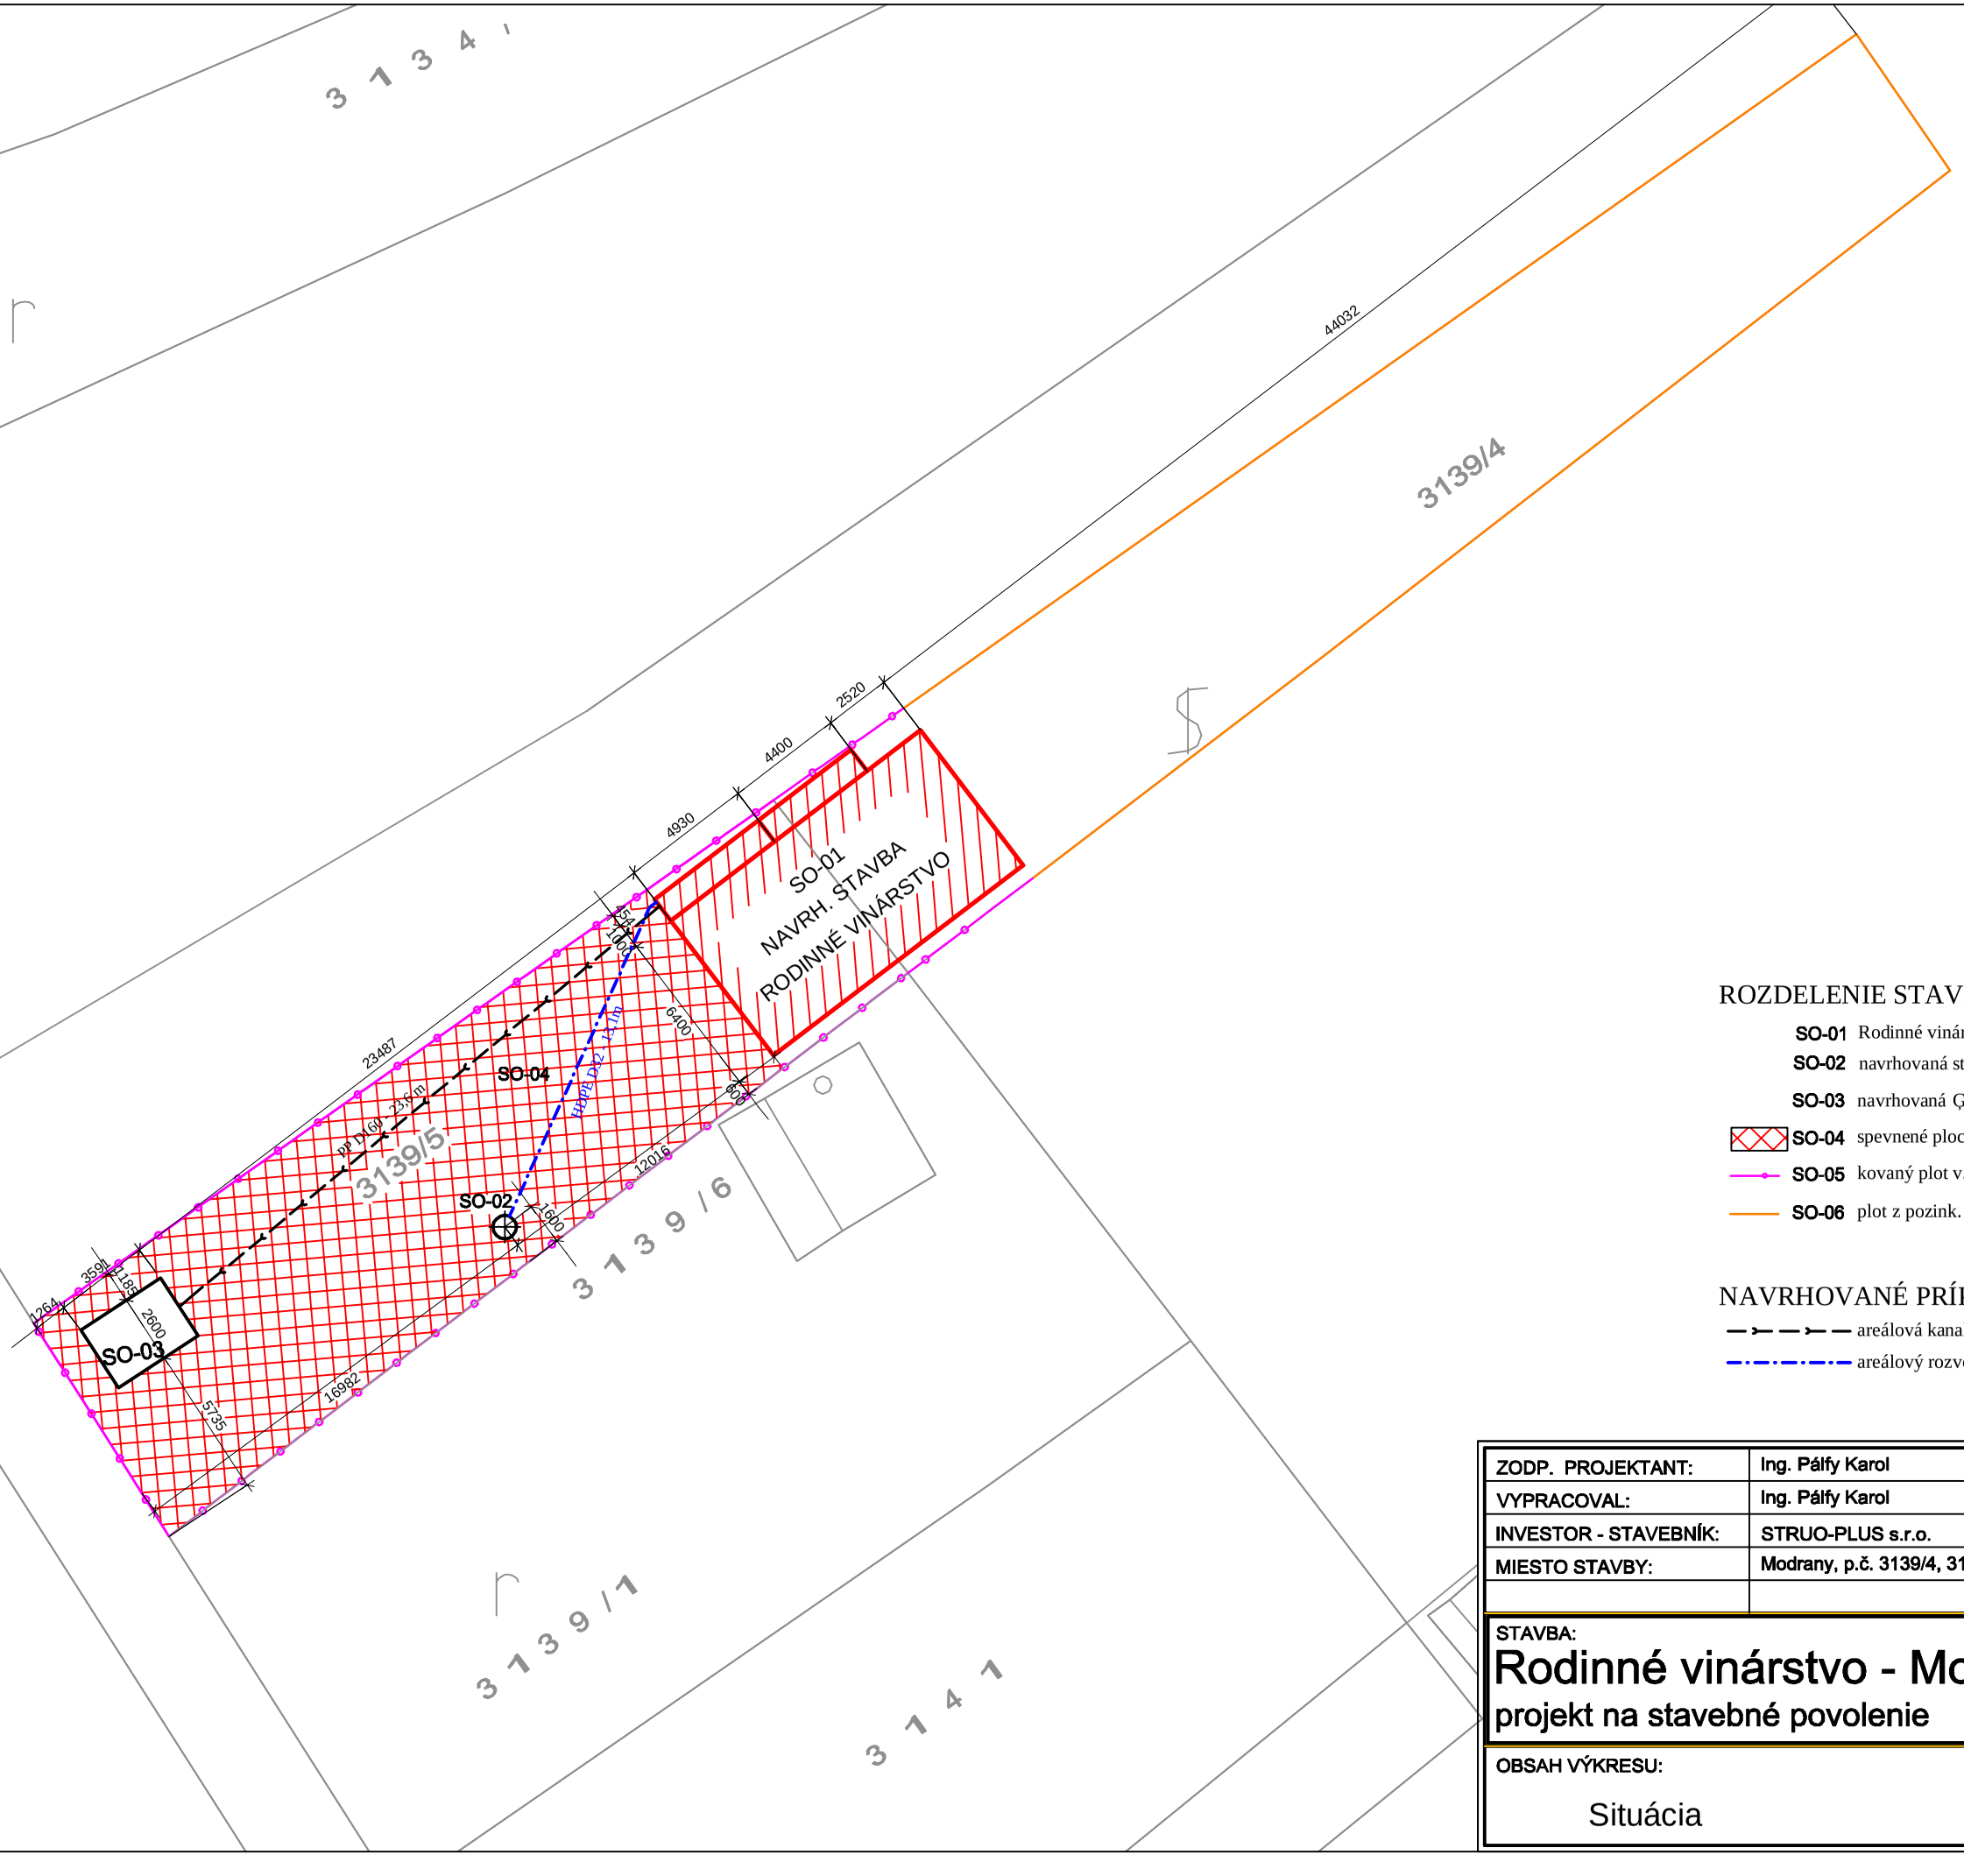


ROZDELENIE STAVEBNÝCH OBJEKTOV:

- **SO-01** Rodinné vinárstvo - Modrany
- **SO-02** navrhovaná studňa
- **SO-03** navrhovaná GJB prefabrikovaná čerpacia šachta KLARTEC KL AN12, objem = 12m3
- **SO-04** spevnené plochy - zámková dlažba 258,3 m
- **SO-05** kovaný plot v. 1800 mm (dl.90,8 m)
- **SO-06** plot z pozink. siete v.2000 mm (oceľové stĺpiky po 3m) 94m

NAVRHOVANÉ PRÍPOJKY

- areálová kanalizačná prípojka z PP D 160
- areálový rozvod vody - prívod do budovy D 32

ZODP. PROJEKTANT:	Ing. Pálfy Karol
VYPRACOVAL:	Ing. Pálfy Karol
INVESTOR - STAVEBNÍK:	STRUO-PLUS s.r.o.
MIESTO STAVBY:	Modrany, p.č. 3139/4, 3139/5

STAVBA:

Rodinné vinárstvo - Modrany

projekt na stavebné povolenie

FORMÁT:	A4
DÁTUM:	15.9.2015
ČASŤ:	
Č. ZÁKAZKY:	

OBSAH VÝKRESU:

Situácia

MIERKA:	Č. VÝKRESU:
1:250	A001