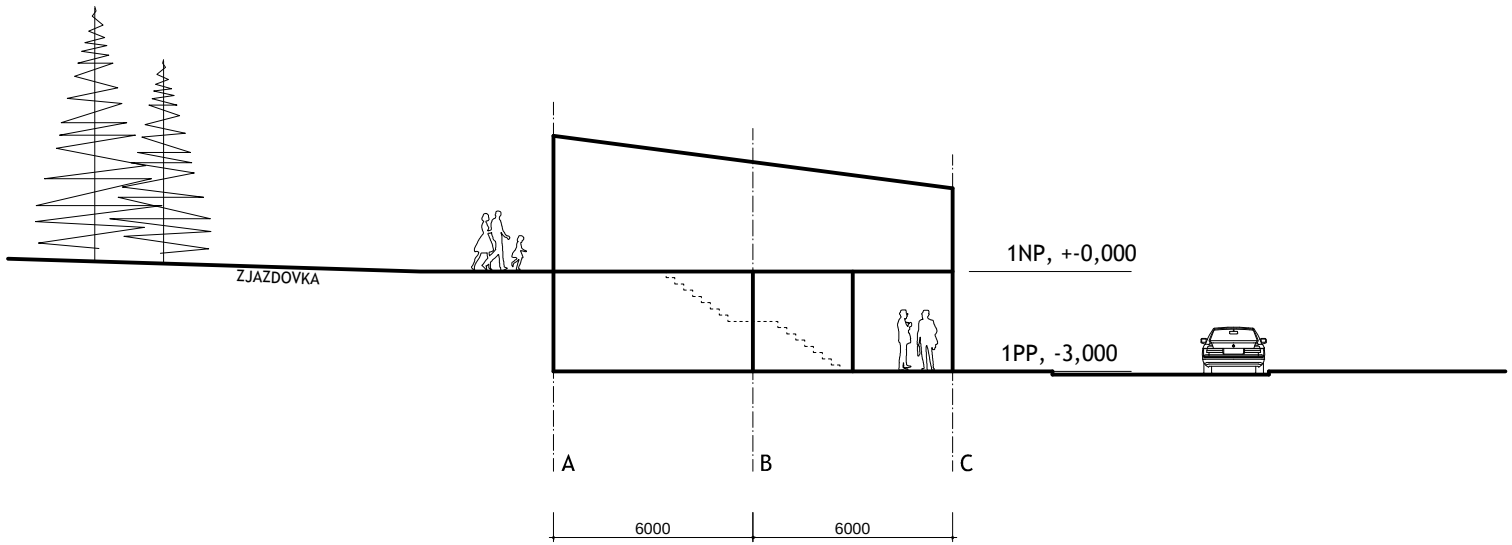



OBJEMOVÁ S DISPOZIČNÁ SCHÉMA OBJEKTU K3-2

VÝKRES : PRIEČNY REZ

SPRACOVATEĽ : ING.ARCH. VLADIMÍR BÁTIK, ING.ARCH. MILOŠ DZÚR

DÁTUM : 08/2015

MIERKA _1:200

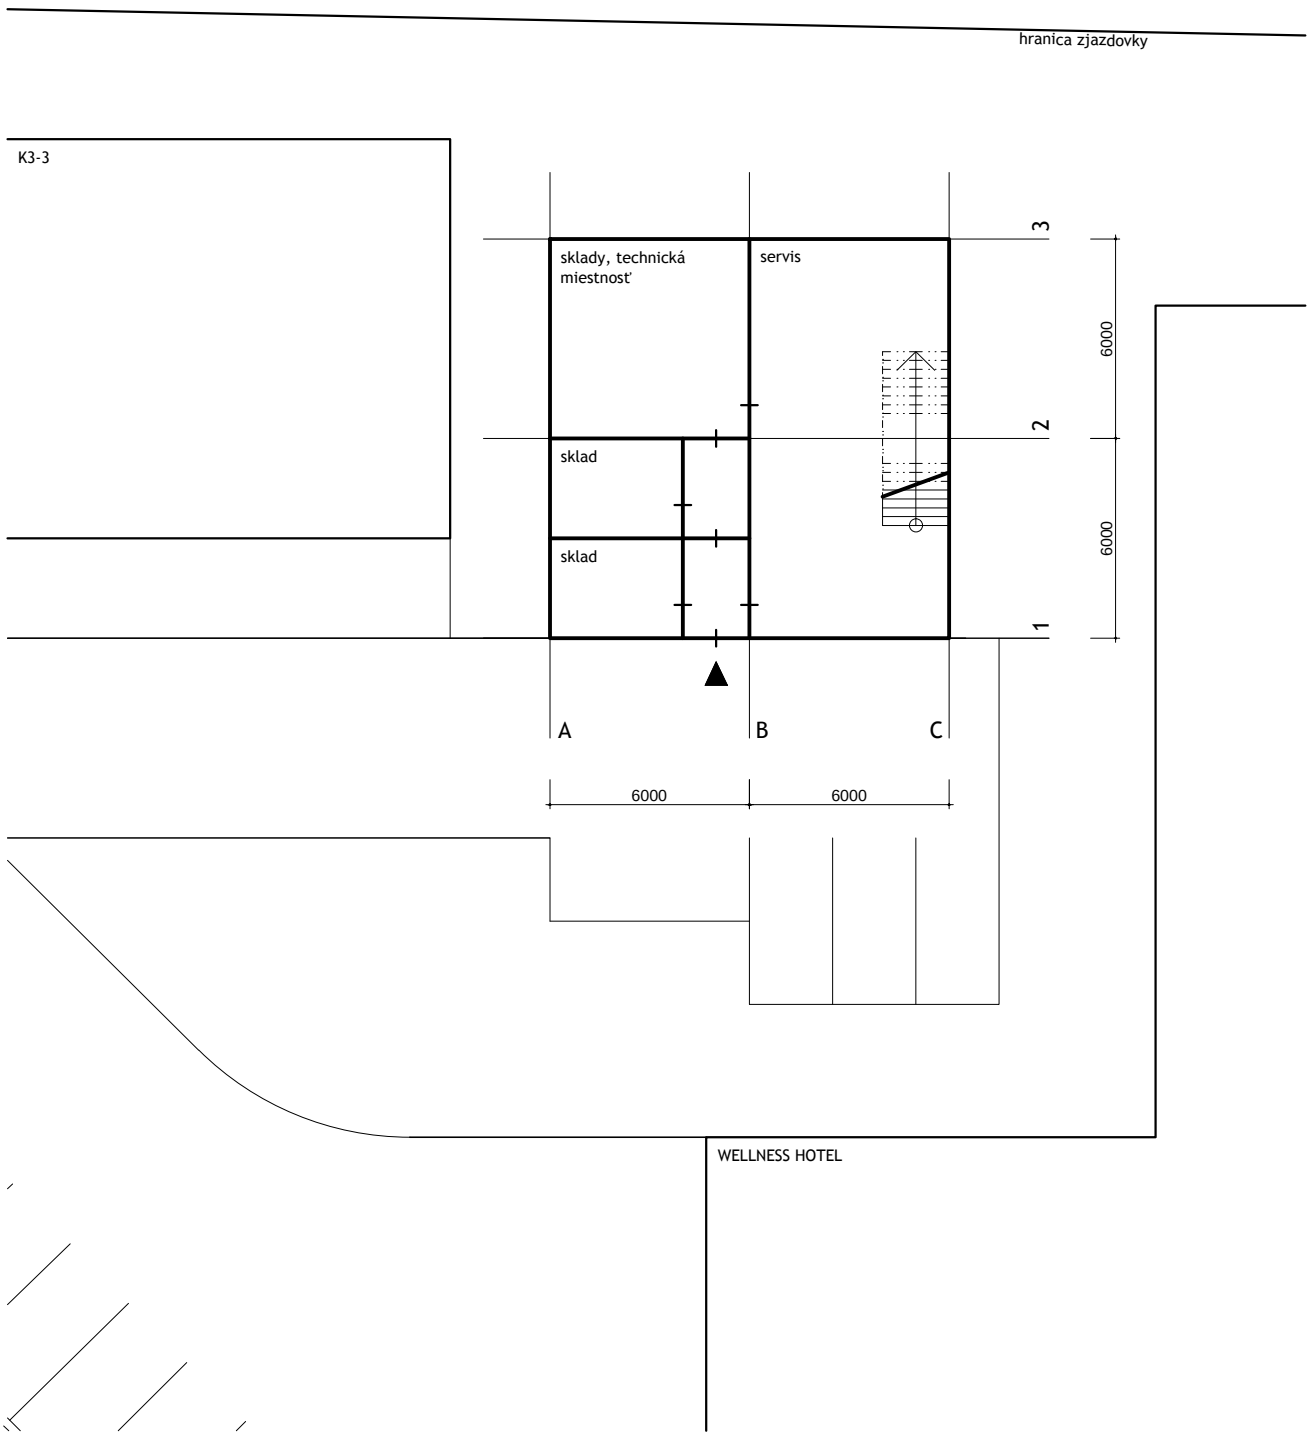


OBJEMOVÁ A DISPOZIČNÁ SCHÉMA OBJ. K3-2

VÝKRES : PÔDORYS 1PP

SPRACOVATEĽ : ING.ARCH. VLADIMÍR BÁTIK, ING.ARCH. MILOŠ DZÚR

DÁTUM : 08/2015

MIERKA _1:200

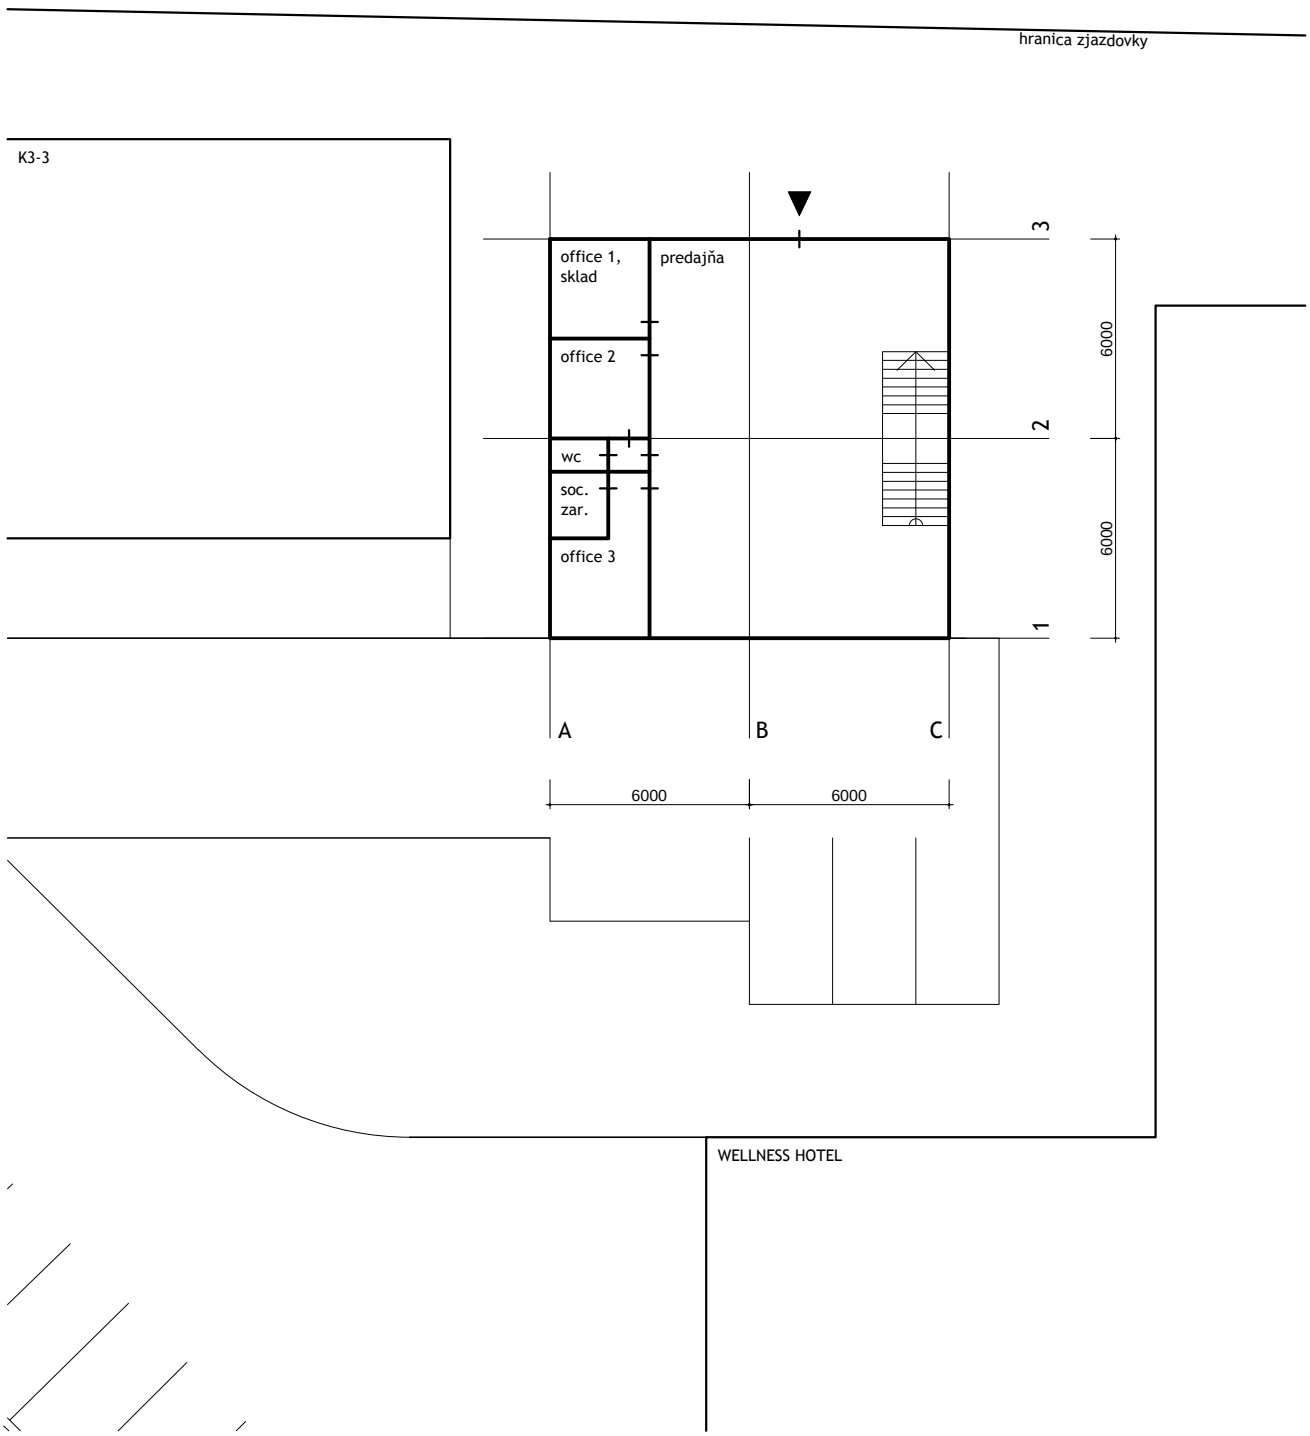

OBJEMOVÁ A DISPOZIČNÁ SCHÉMA OBJ. K3-2

VÝKRES : PÔDORYS 1NP

SPRACOVATEĽ : ING.ARCH. VLADIMÍR BÁTIK, ING.ARCH. MILOŠ DZÚR

DÁTUM : 08/2015

MIERKA _1:200