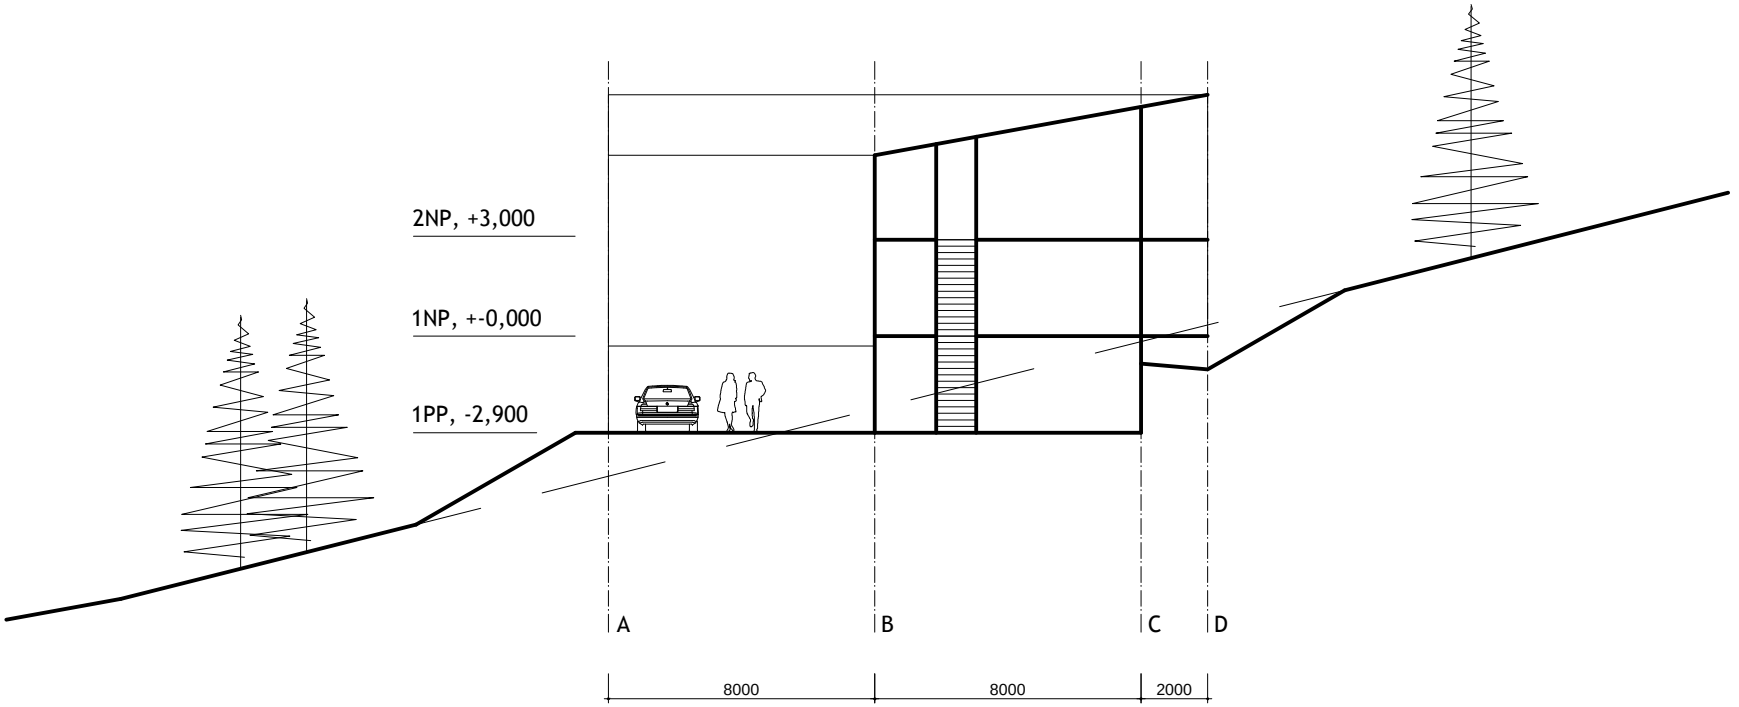

OBJEMOVÁ A DISPOZIČNÁ SCHÉMA OBJ. K4.1-8, K4.1-9

VÝKRES : REZ

SPRACOVATEĽ : ING.ARCH. VLADIMÍR BÁTIK, ING.ARCH. MILOŠ DZÚR

DÁTUM : 08/2015

MIERKA _1:200

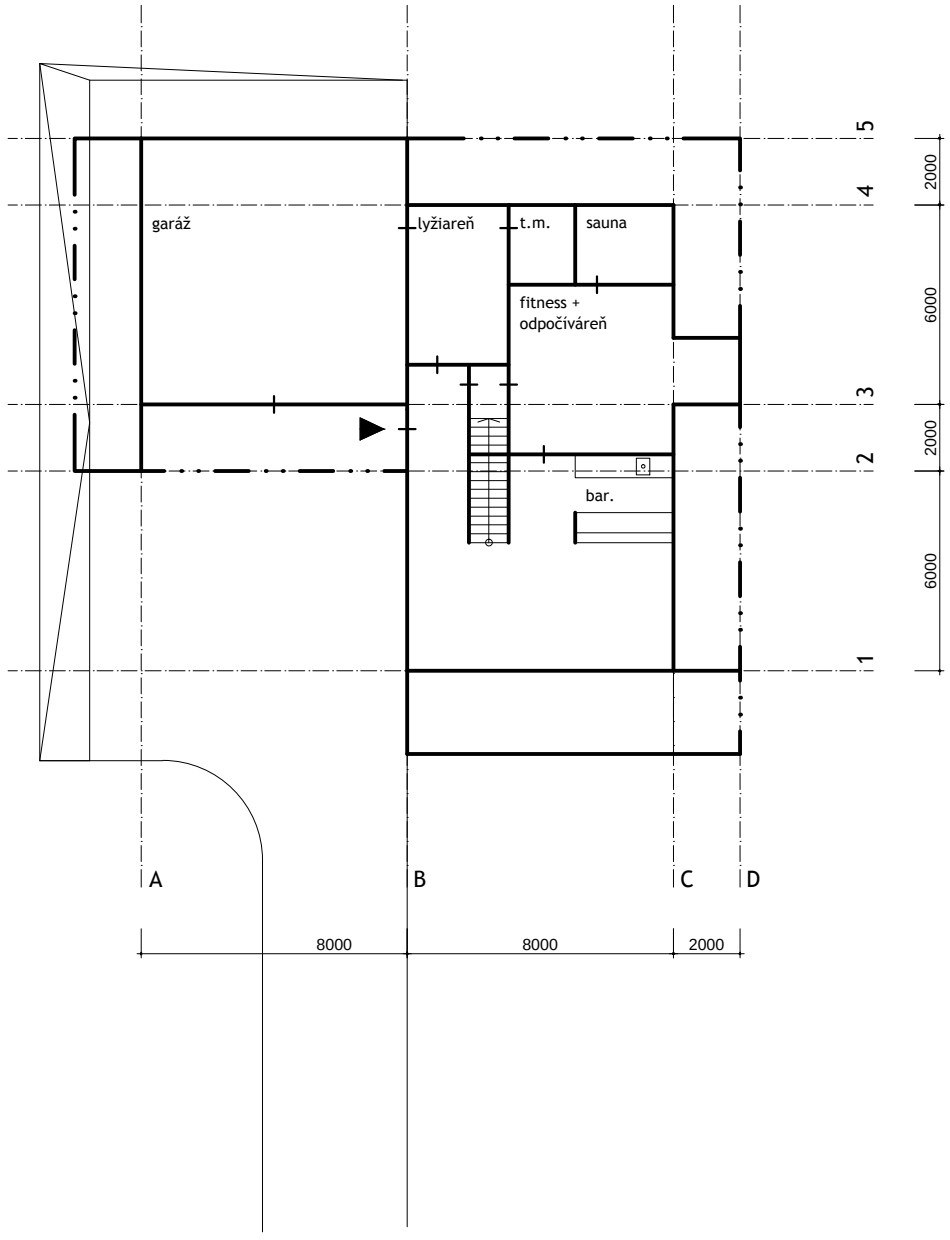

OBJEMOVÁ A DISPOZIČNÁ SCHÉMA OBJ. K4.1-8, K4.1-9

VÝKRES : PÔDORYS 1PP

SPRACOVATEĽ : ING.ARCH. VLADIMÍR BÁTIK, ING.ARCH. MILOŠ DZÚR

DÁTUM : 08/2015

MIERKA _1:200

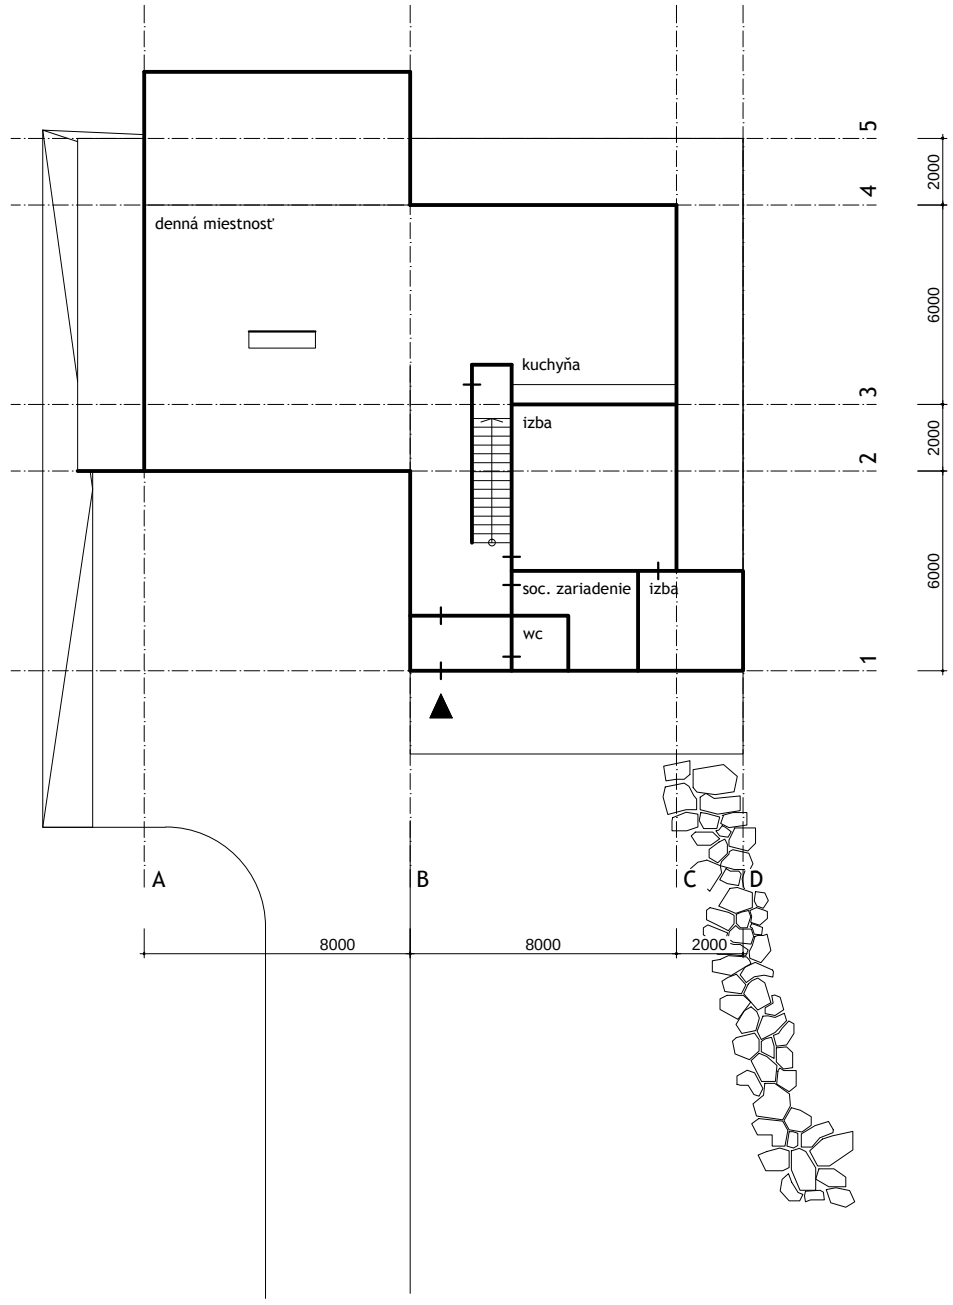

OBJEMOVÁ A DISPOZIČNÁ SCHÉMA OBJ. K4.1-8, K4.1-9

VÝKRES : PÔDORYS 1NP

SPRACOVATEĽ : ING.ARCH. VLADIMÍR BÁTIK, ING.ARCH. MILOŠ DZÚR

DÁTUM : 08/2015

MIERKA _1:200

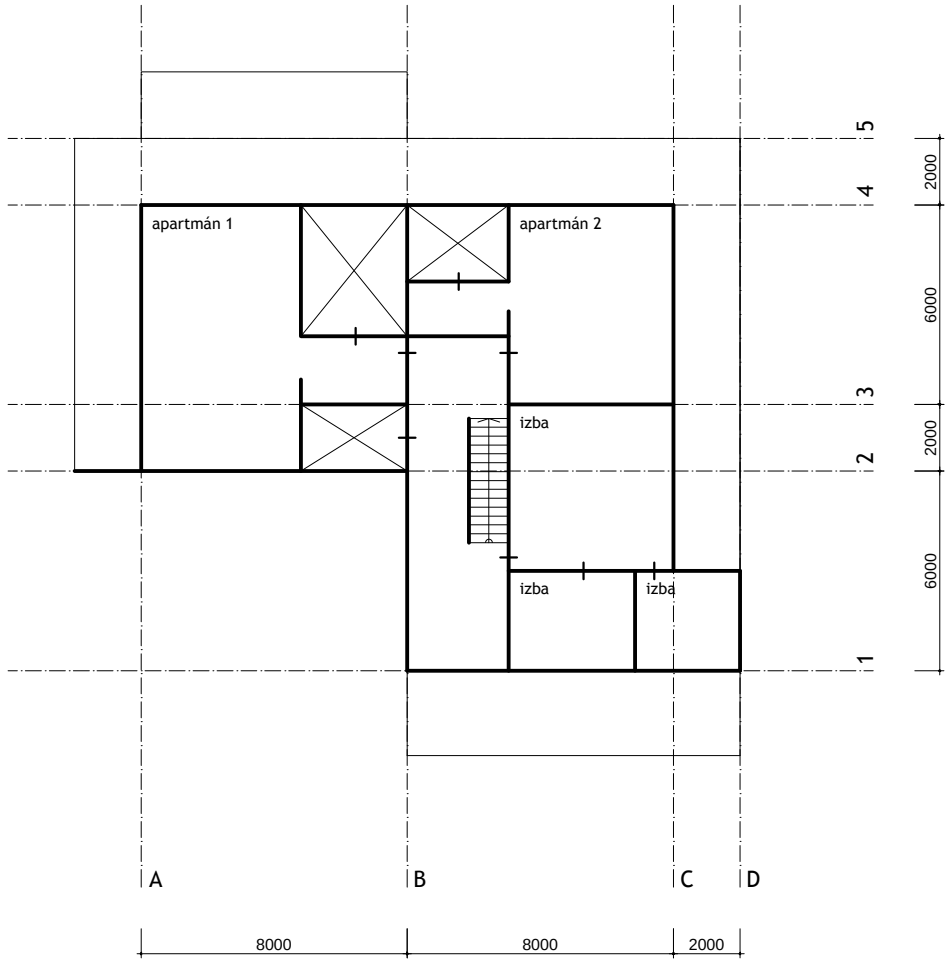

OBJEMOVÁ A DISPOZIČNÁ SCHÉMA OBJ. K4.1-8, K4.1-9

VÝKRES : PÔDORYS 2NP

SPRACOVATEĽ : ING.ARCH. VLADIMÍR BÁTIK, ING.ARCH. MILOŠ DZÚR

DÁTUM : 08/2015

MIERKA _1:200