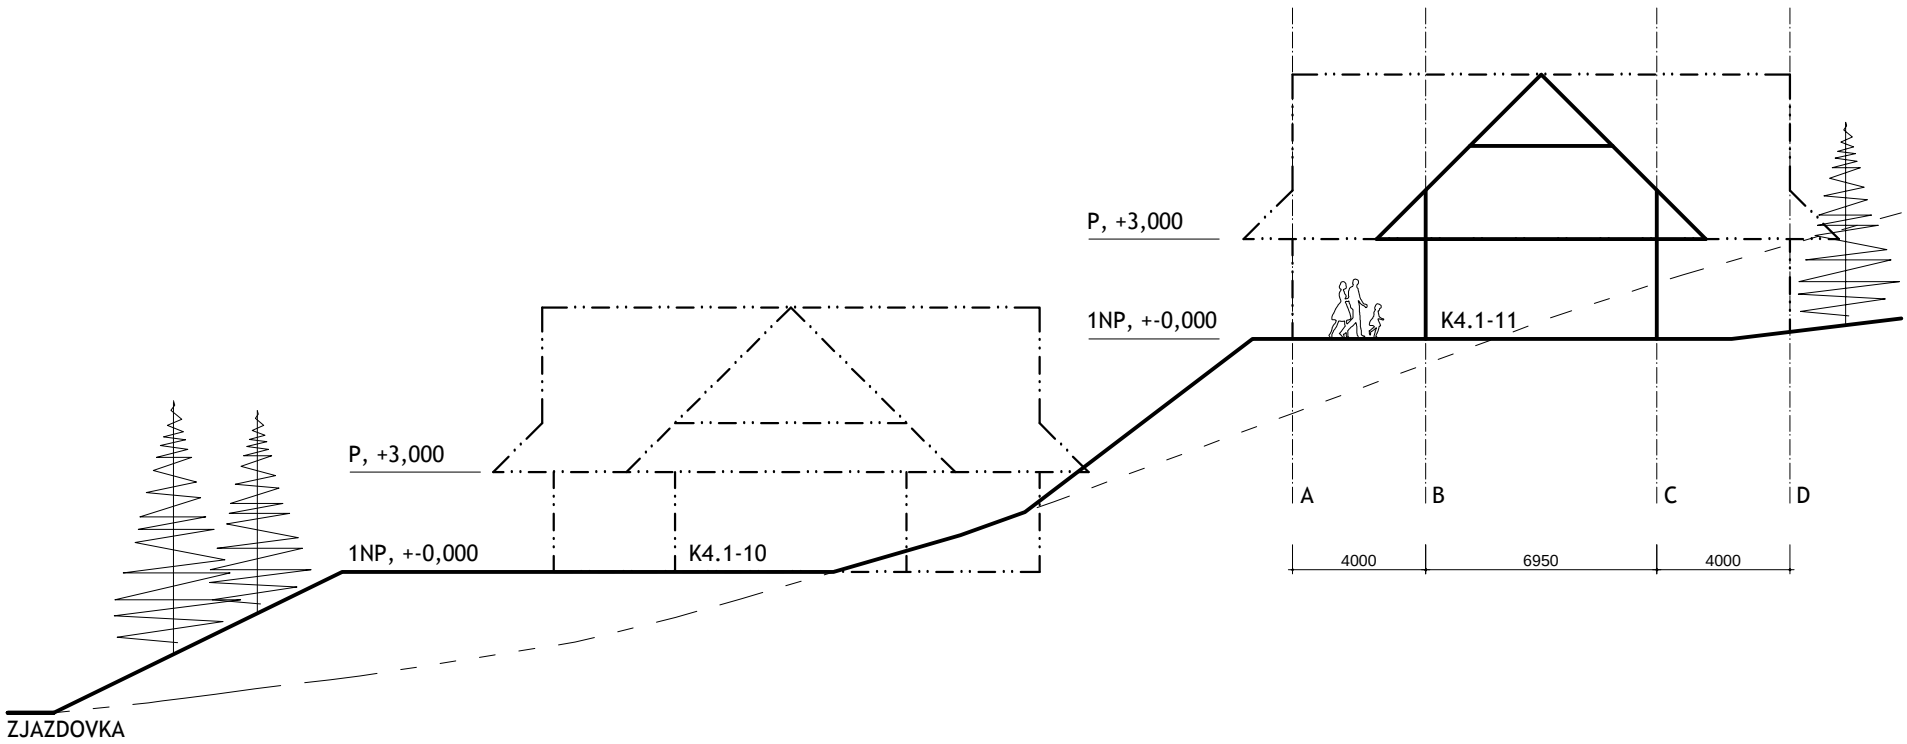



OBJEMOVÁ A DISPOZIČNÁ SCHÉMA OBJ. K4.1-10, K4.1-11

VÝKRES : PRIEČNY REZ

SPRACOVATEĽ : ING.ARCH. VLADIMÍR BÁTIK, ING.ARCH. MILOŠ DZÚR

DÁTUM : 08/2015

MIERKA _1:200

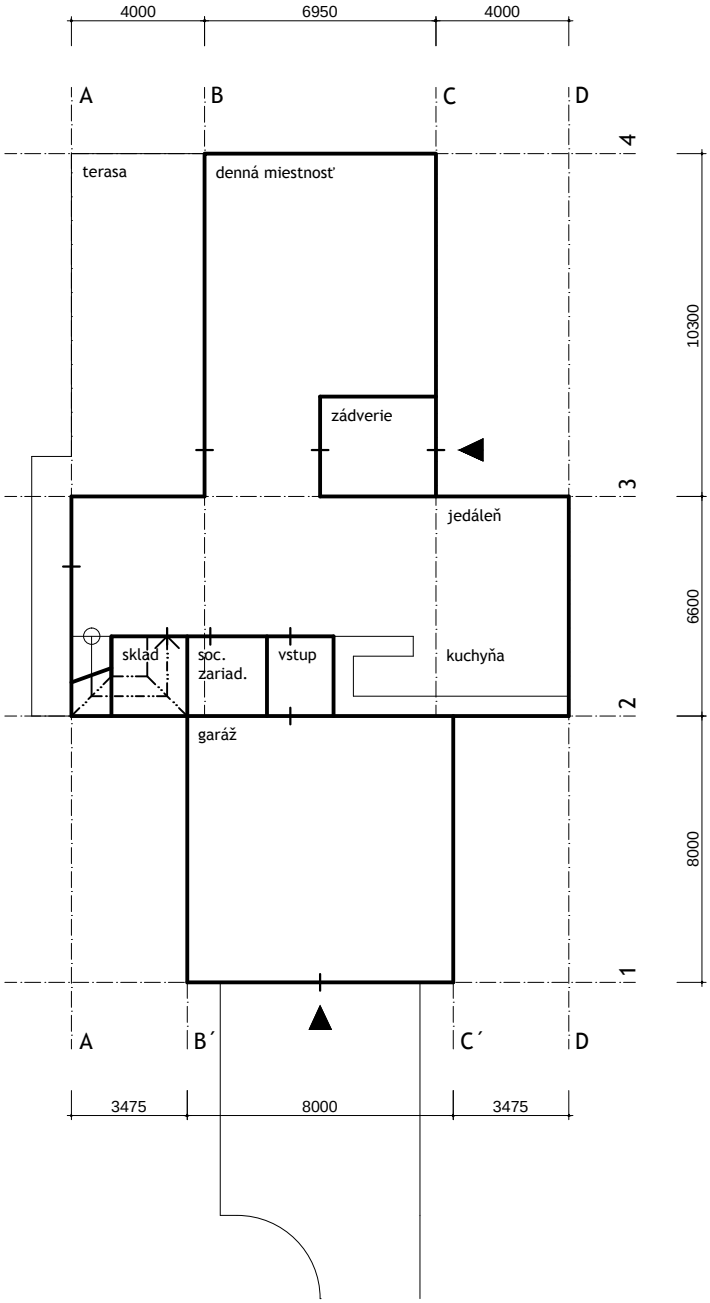


OBJEMOVÁ A DISPOZIČNÁ SCHÉMA OBJ. K4.1-10, K4.1-11

VÝKRES : PÔDORYS 1NP

SPRACOVATEĽ : ING.ARCH. VLADIMÍR BÁTIK, ING.ARCH. MILOŠ DZÚR

DÁTUM : 08/2015

MIERKA _1:200

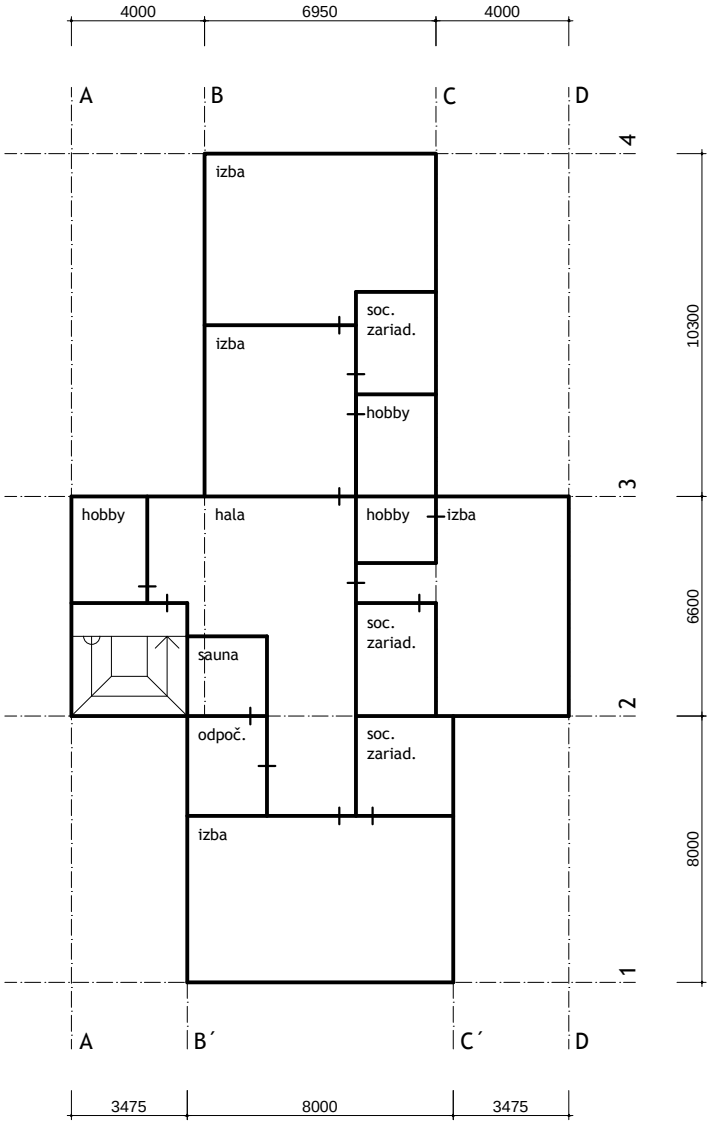

OBJEMOVÁ A DISPOZIČNÁ SCHÉMA OBJ. K4.1-10, K4.1-11

VÝKRES : PÔDORYS P

SPRACOVATEĽ : ING.ARCH. VLADIMÍR BÁTIK, ING.ARCH. MILOŠ DZÚR

DÁTUM : 08/2015

MIERKA _1:200