
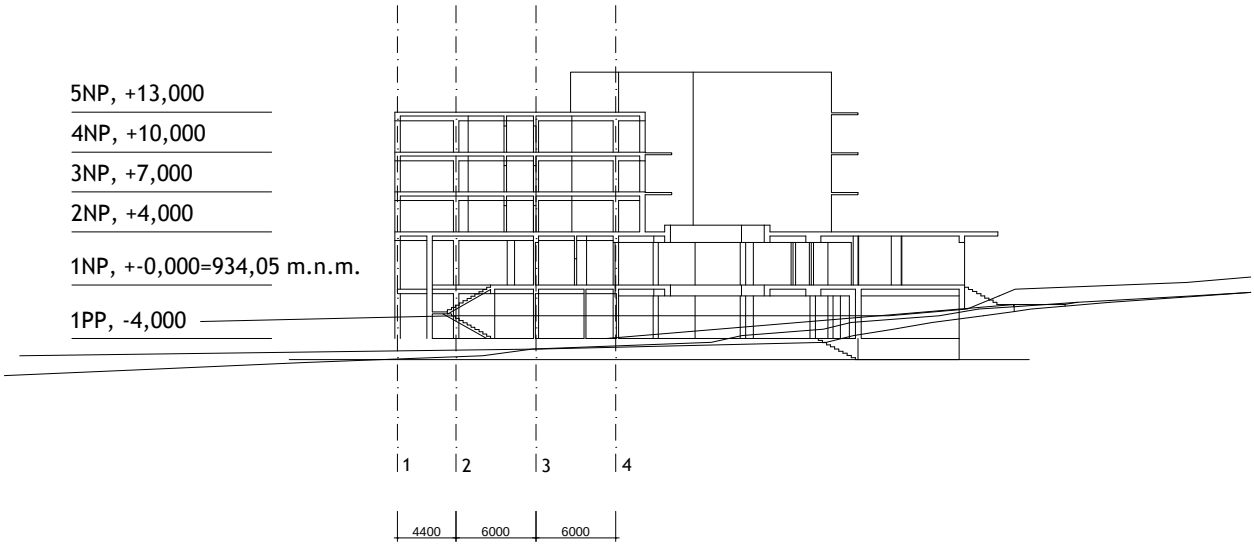


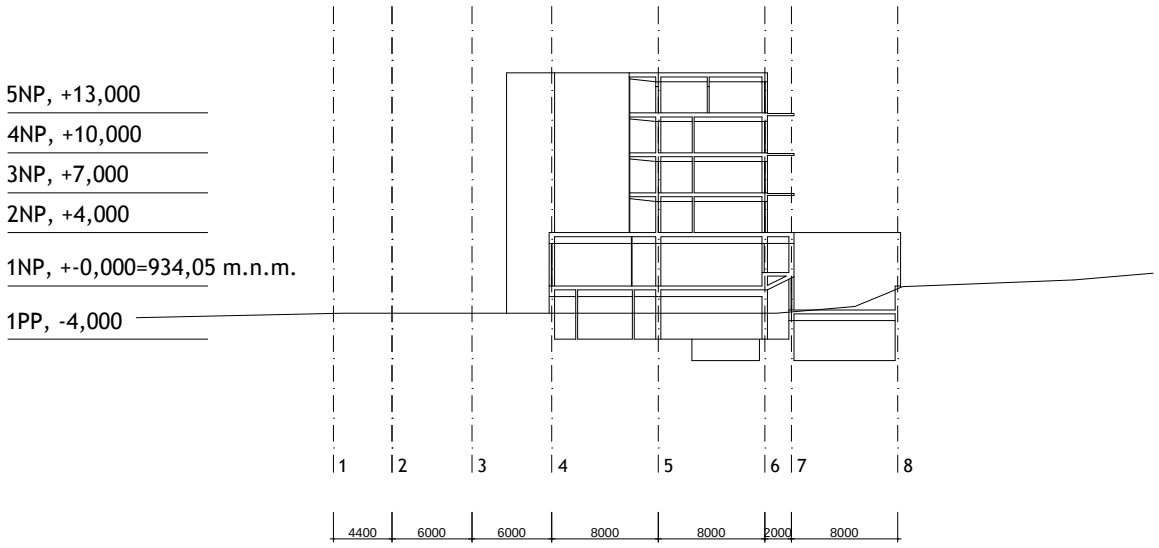


OBJEMOVÁ A DISPOZIČNÁ SCHÉMA OBJEKTU K1-1

VÝKRES : PRIEČNY REZ AA´, BB´

SPRACOVATEĽ : ING.ARCH. VLADIMÍR BÁTIK, ING.ARCH. MILOŠ DZÚR

DÁTUM : 08/2015

MIERKA _1:500

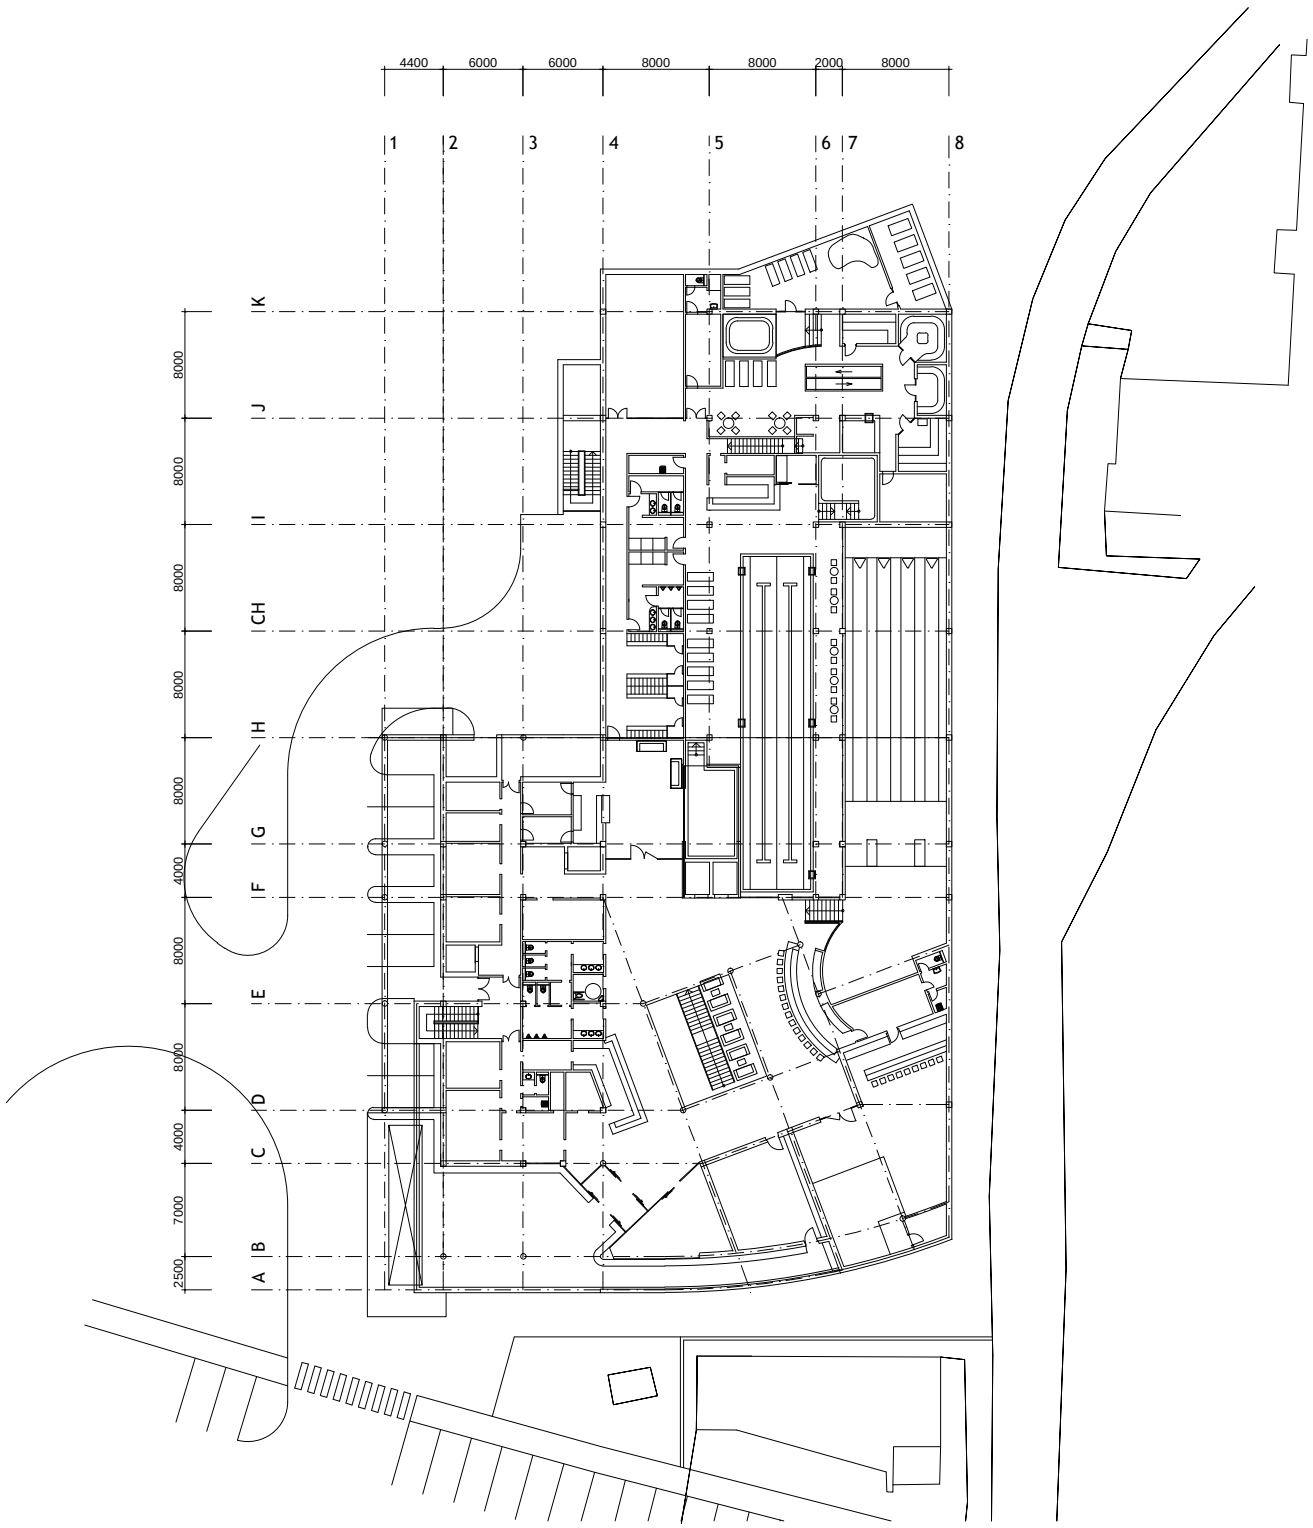


OBJEMOVÁ A DISPOZIČNÁ SCHÉMA OBJEKTU K1-1

VÝKRES : 1PP

SPRACOVATEĽ : ING.ARCH. VLADIMÍR BÁTIK, ING.ARCH. MILOŠ DZÚR

DÁTUM : 08/2015

MIERKA _1:500

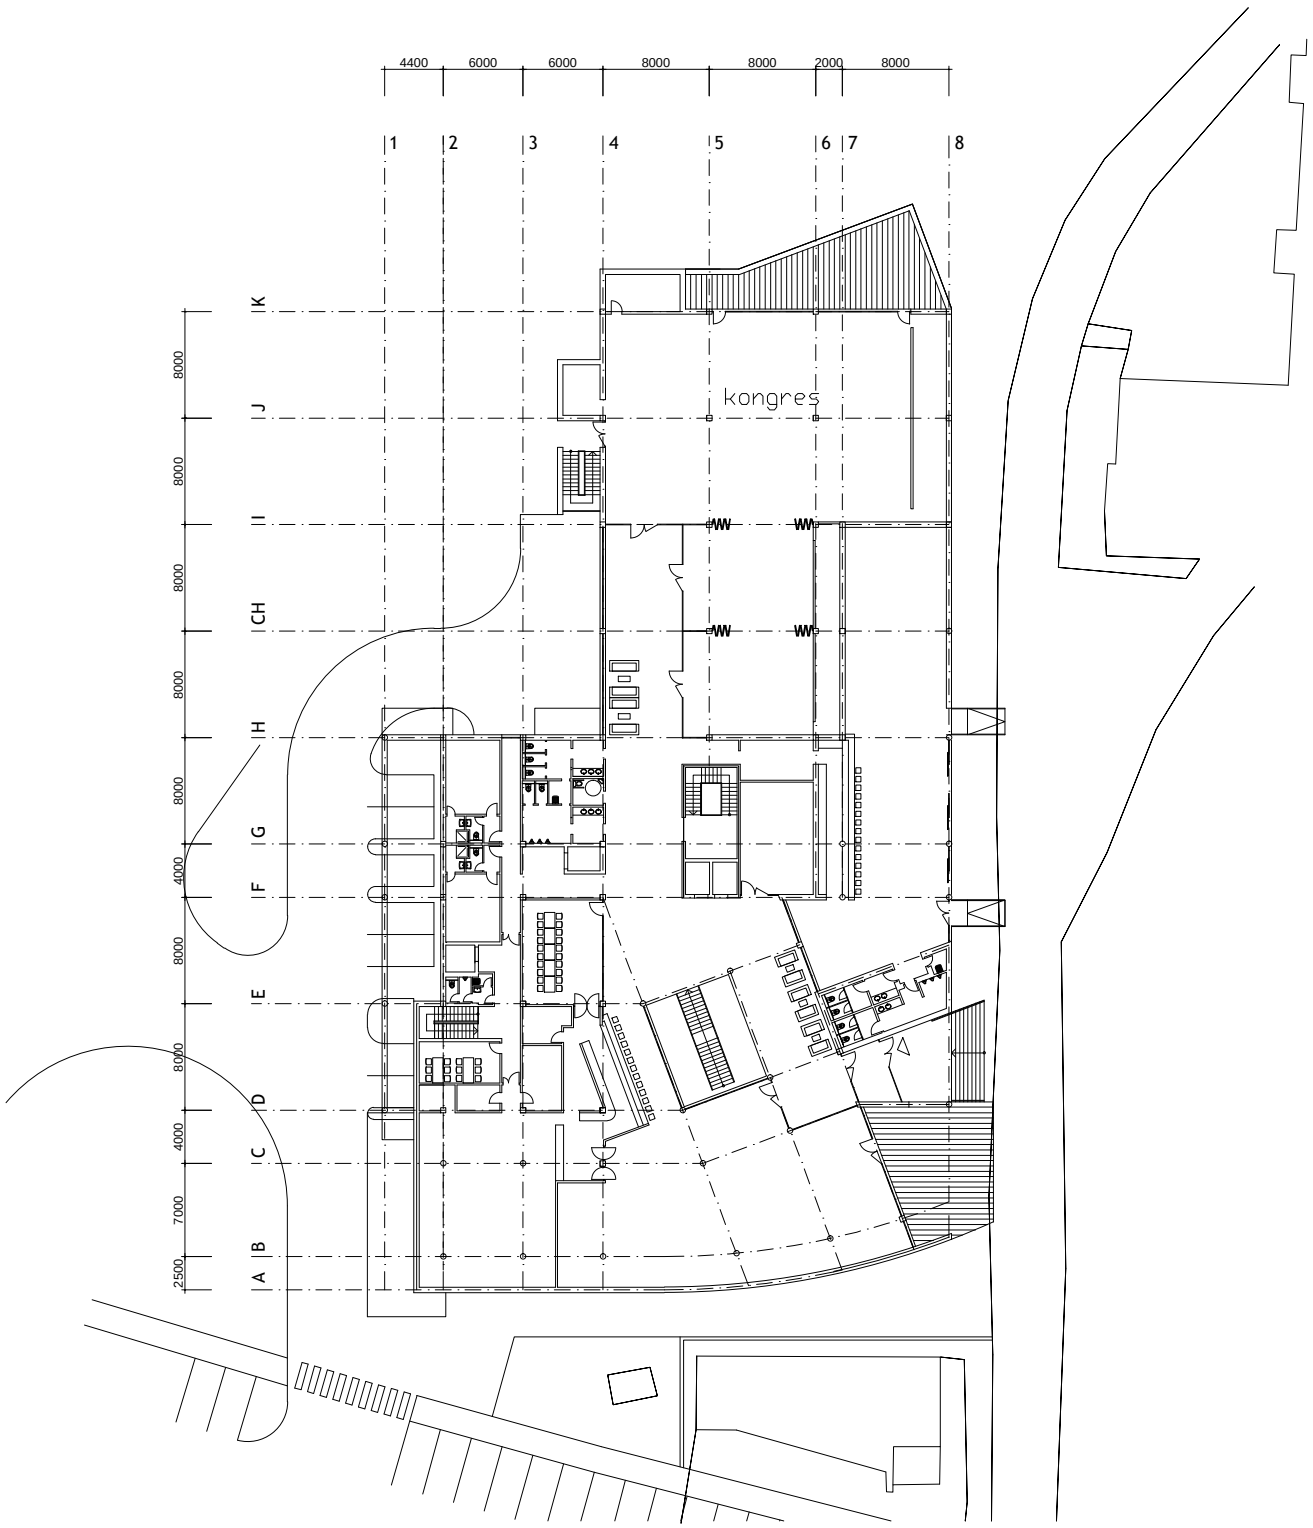


OBJEMOVÁ A DISPOZIČNÁ SCHÉMA OBJEKTU K1-1

VÝKRES : 1NP

SPRACOVATEĽ : ING.ARCH. VLADIMÍR BÁTIK, ING.ARCH. MILOŠ DZÚR

DÁTUM : 08/2015

MIERKA _1:500

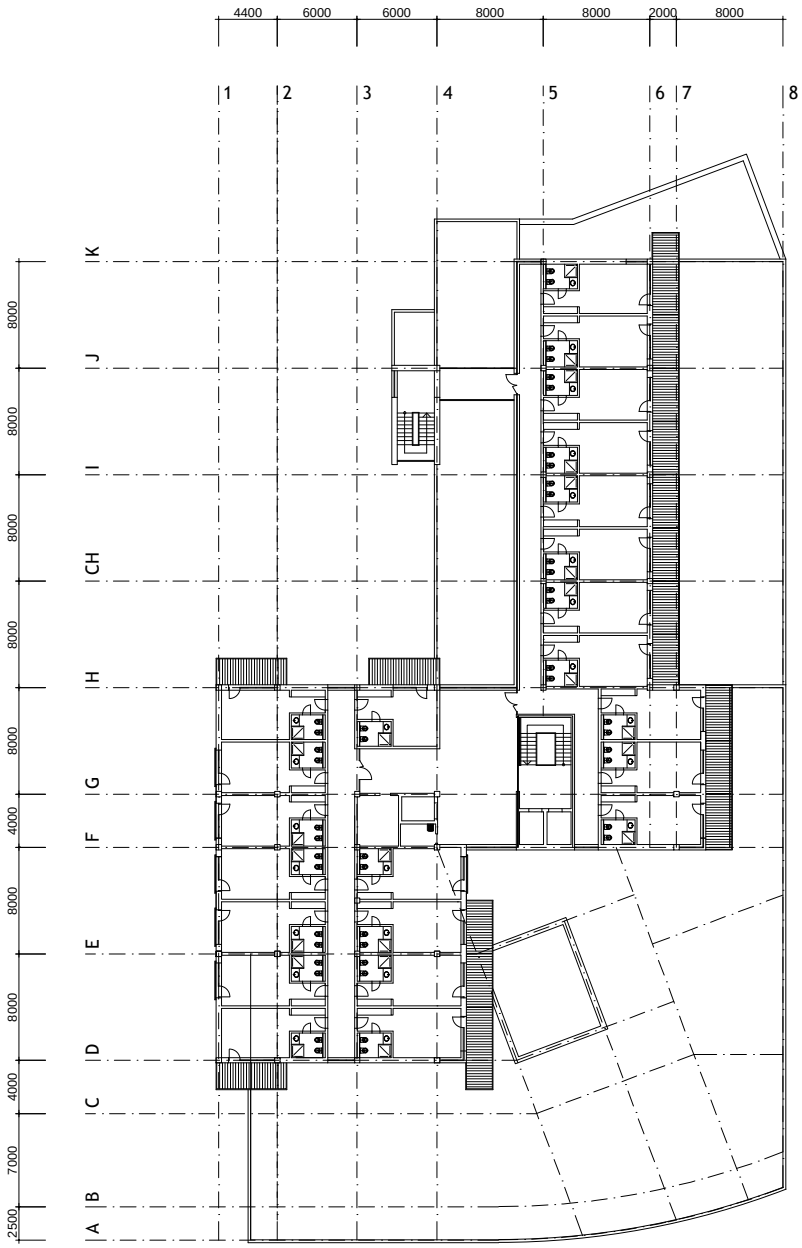

OBJEMOVÁ A DISPOZIČNÁ SCHÉMA OBJEKTU K1-1

VÝKRES : 2,3,4NP

SPRACOVATEĽ : ING.ARCH. VLADIMÍR BÁTIK, ING.ARCH. MILOŠ DZÚR

DÁTUM : 08/2015

MIERKA _1:500



OBJEMOVÁ A DISPOZIČNÁ SCHÉMA OBJEKTU K1-1

VÝKRES : 5NP

SPRACOVATEĽ : ING.ARCH. VLADIMÍR BÁTIK, ING.ARCH. MILOŠ DZÚR

DÁTUM : 08/2015

MIERKA _1:500