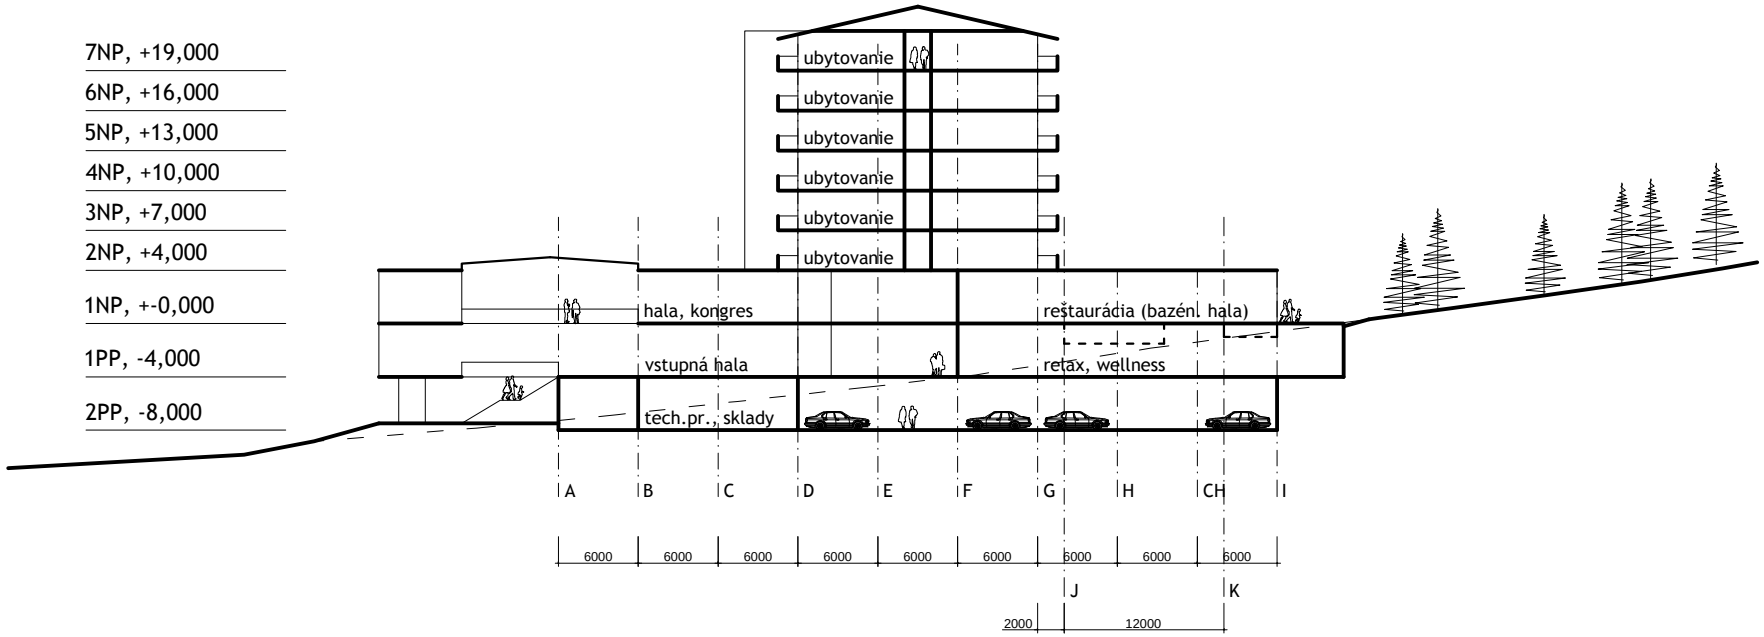



OBJEMOVÁ A DISPOZIČNÁ SCHÉMA OBJEKTU K3-1

VÝKRES : PRIEČNY REZ

SPRACOVATEĽ : ING.ARCH. VLADIMÍR BÁTIK, ING.ARCH. MILOŠ DZÚR

DÁTUM : 08/2015

MIERKA _1:500

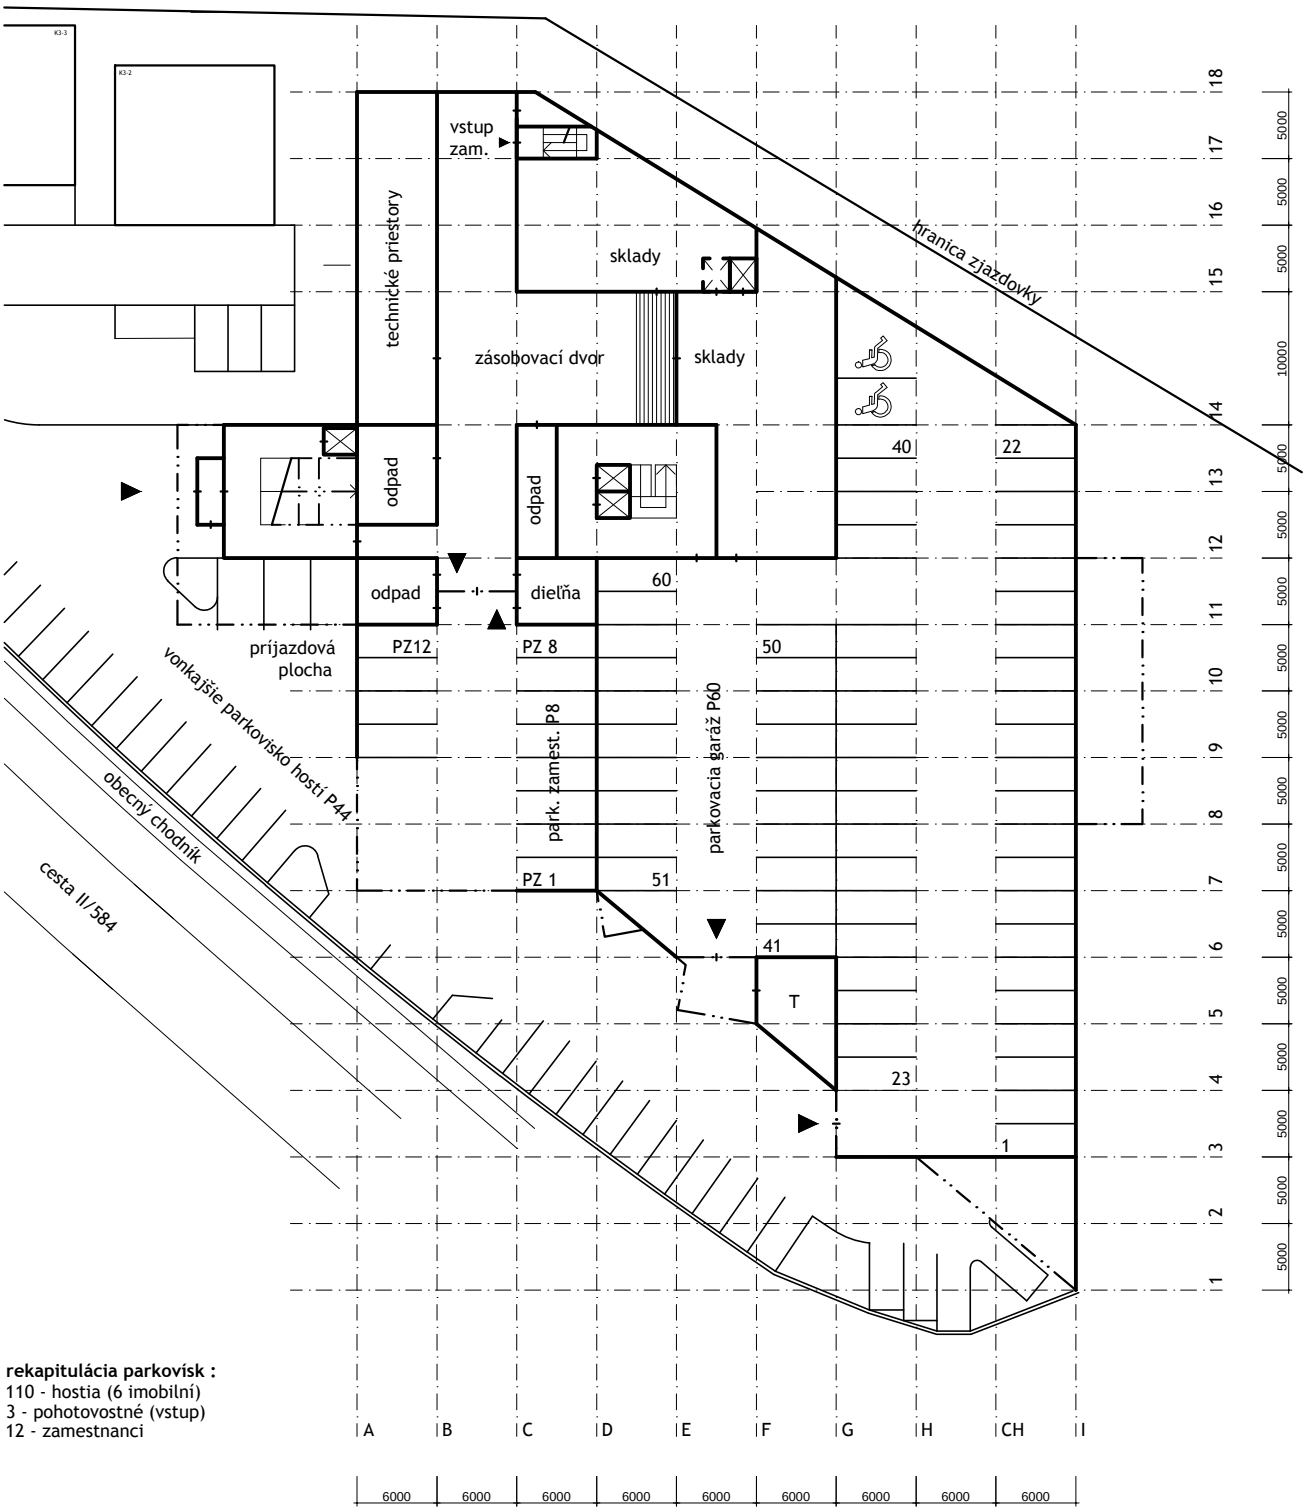


rekapitulácia parkovísk :
110 - hostia (6 imobilní)
3 - pohotovostné (vstup)
12 - zamestnanci

OBJEMOVÁ A DISPOZIČNÁ SCHÉMA OBJEKTU K3-1

VÝKRES : 2PP
SPRACOVATEĽ : ING.ARCH. VLADIMÍR BÁTIK, ING.ARCH. MILOŠ DZÚR
DÁTUM : 08/2015

MIERKA _1:500

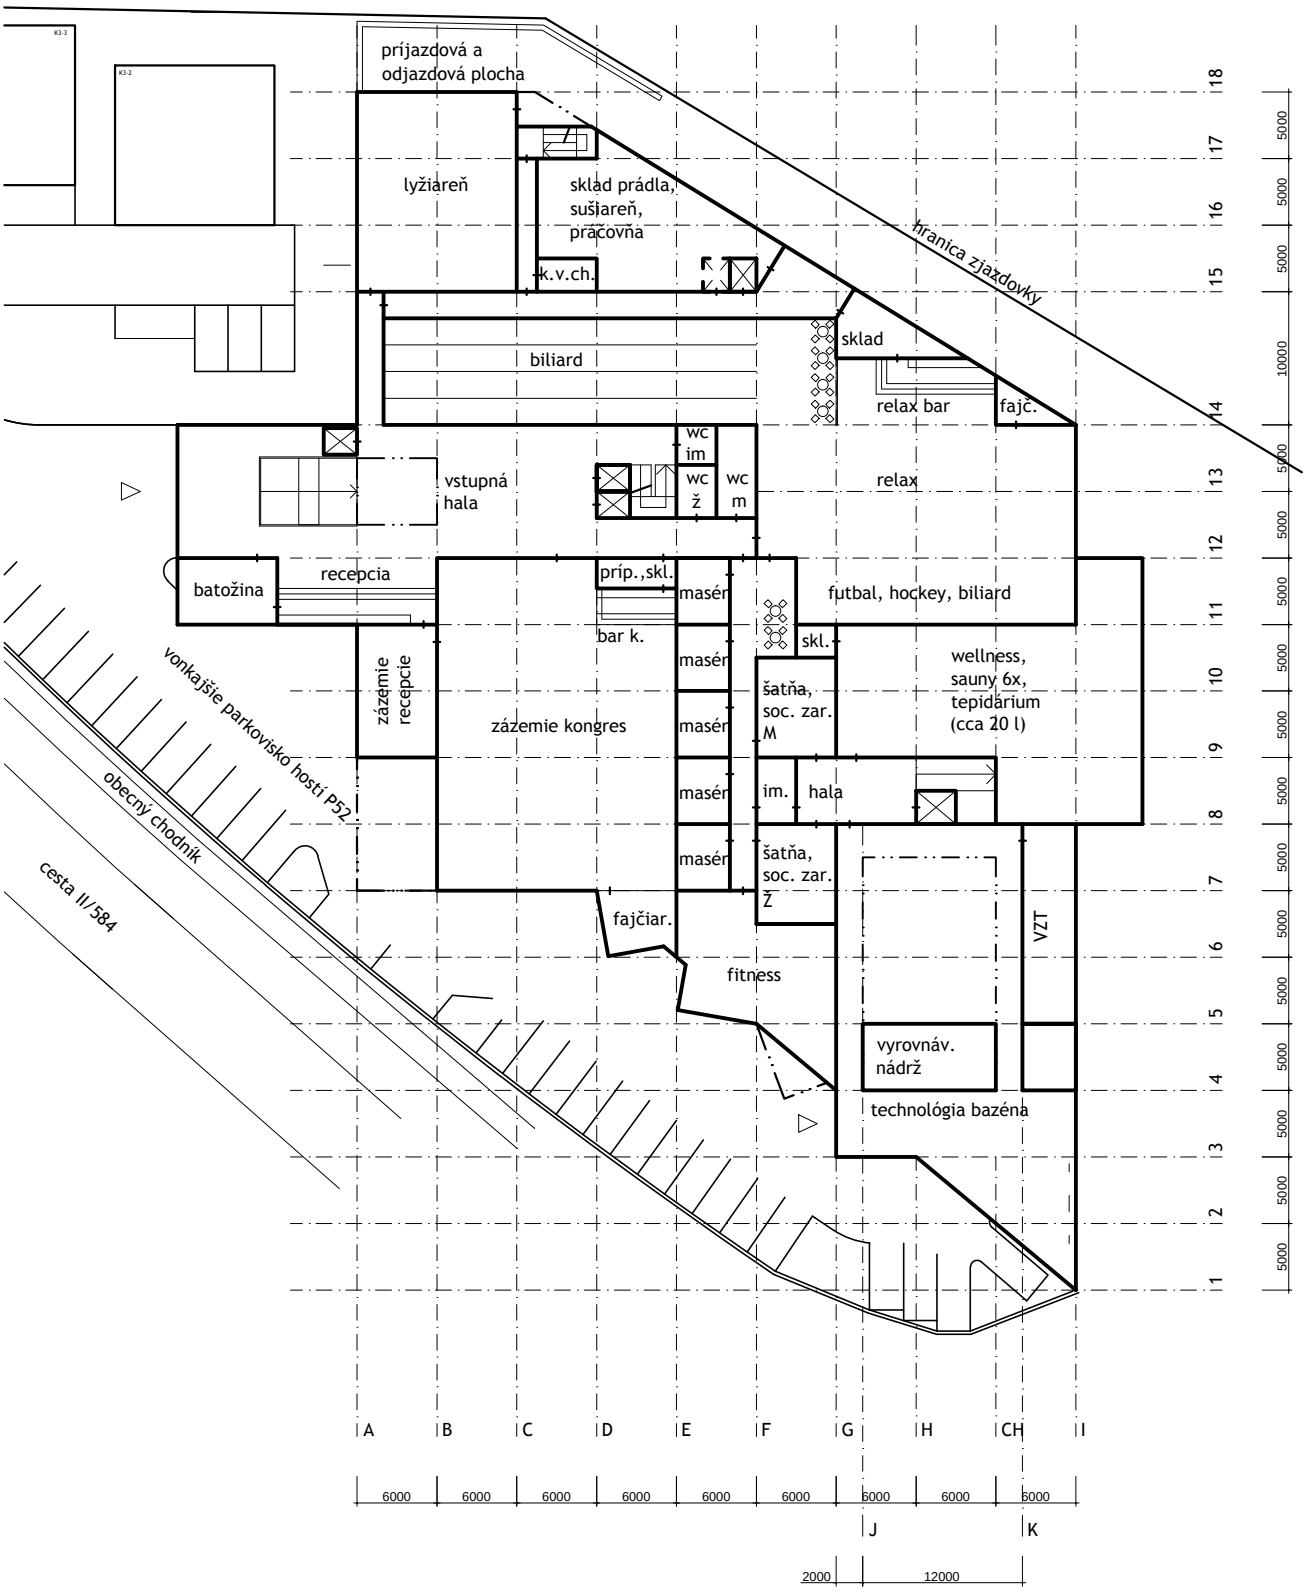


OBJEMOVÁ A DISPOZIČNÁ SCHÉMA OBJEKTU K3-1

VÝKRES : 1PP

SPRACOVATEĽ : ING.ARCH. VLADIMÍR BÁTIK, ING.ARCH. MILOŠ DZÚR

DÁTUM : 08/2015

MIERKA _1:500

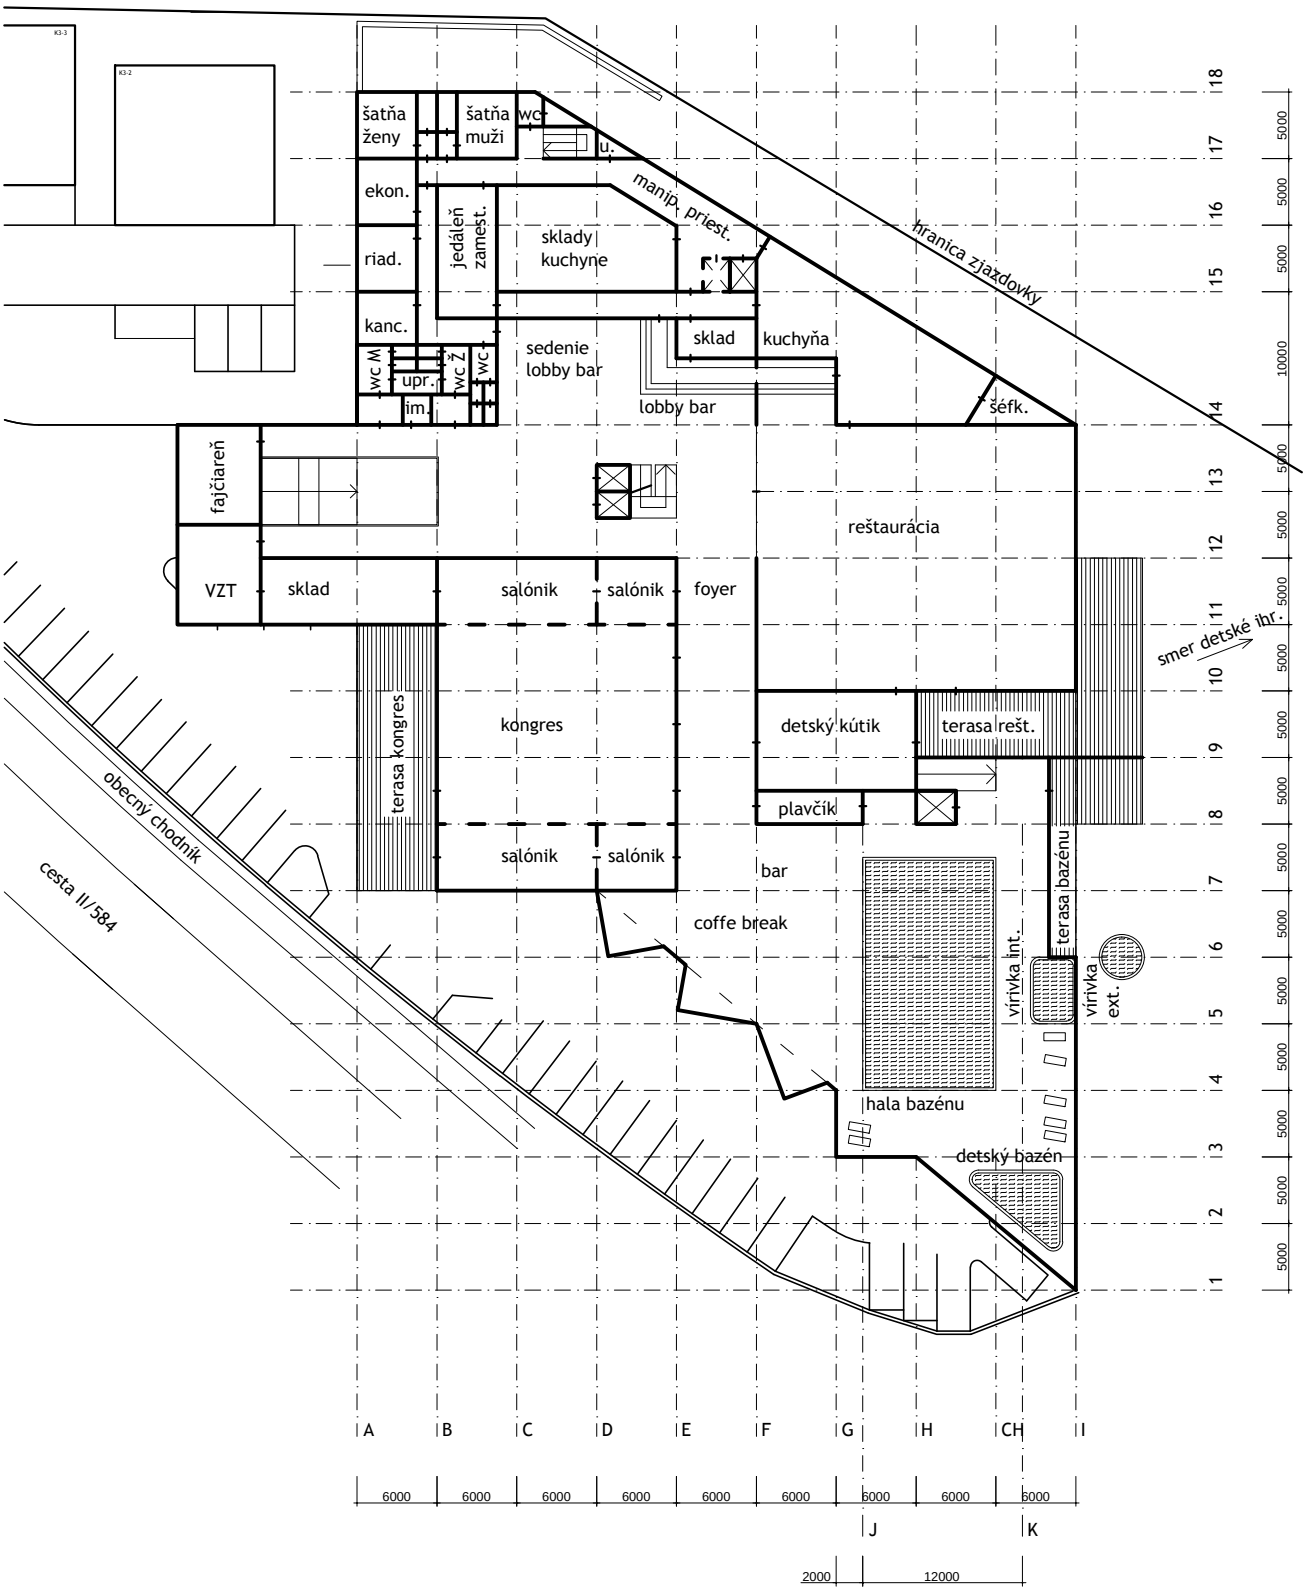


OBJEMOVÁ A DISPOZIČNÁ SCHÉMA OBJEKTU K3-1

VÝKRES : 1NP

SPRACOVATEĽ : ING.ARCH. VLADIMÍR BÁTIK, ING.ARCH. MILOŠ DZÚR

DÁTUM : 08/2015

MIERKA _1:500

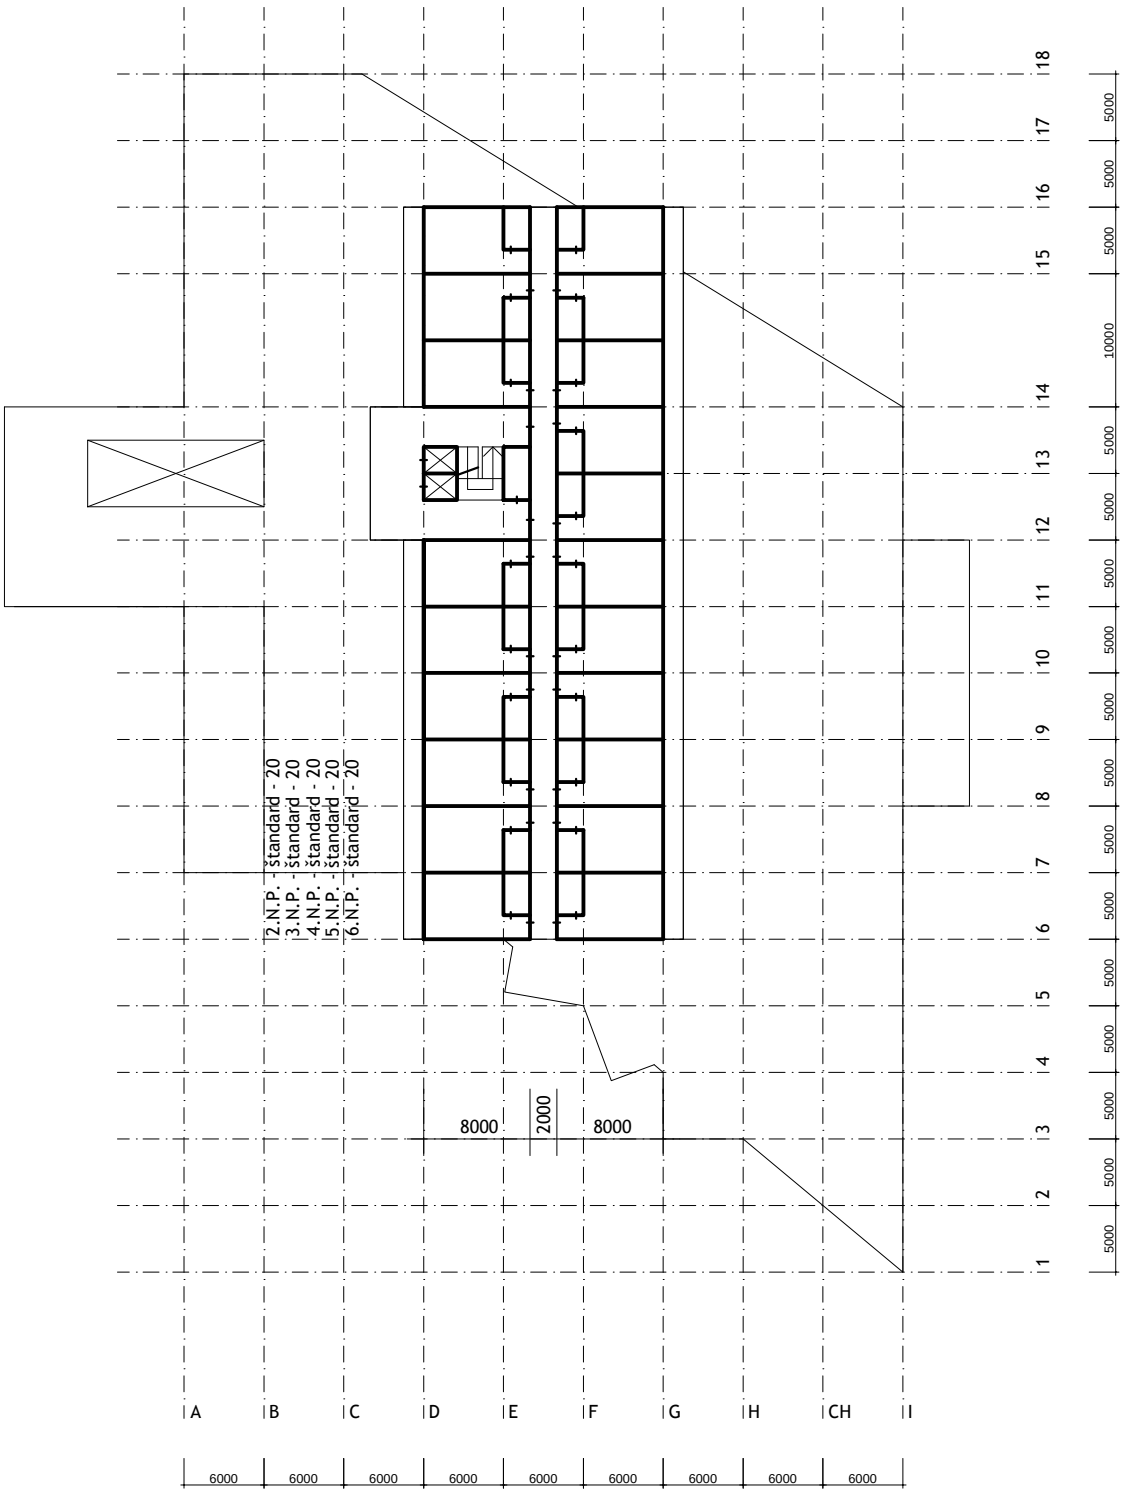

OBJEMOVÁ A DISPOZIČNÁ SCHÉMA OBJEKTU K3-1

VÝKRES : 2,3,4,5,6,7NP

SPRACOVATEĽ : ING.ARCH. VLADIMÍR BÁTIK, ING.ARCH. MILOŠ DZÚR

DÁTUM : 08/2015

MIERKA _1:500