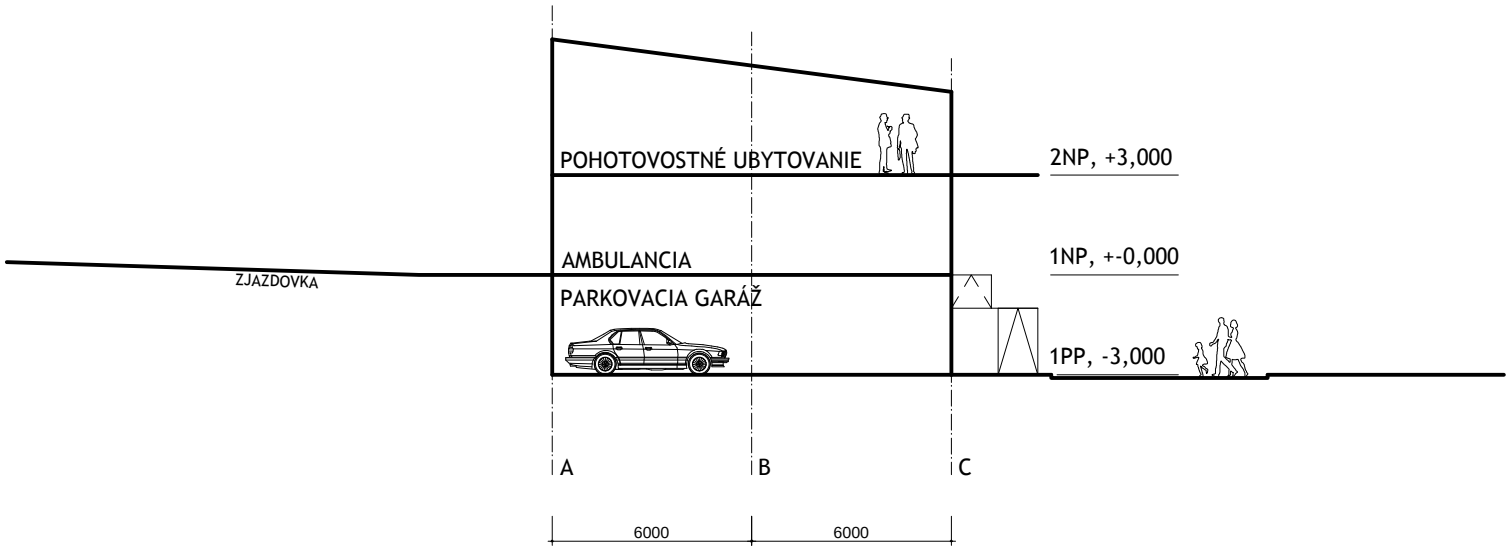



OBJEMOVÁ A DISPOZIČNÁ SCHÉMA OBJEKTU K3-3 -ZDRAVOTNÉ STREDISKO

VÝKRES : PRIEČNY REZ

SPRACOVATEĽ : ING.ARCH. VLADIMÍR BÁTIK, ING.ARCH. MILOŠ DZÚR

DÁTUM : 08/2015

MIERKA _1:200

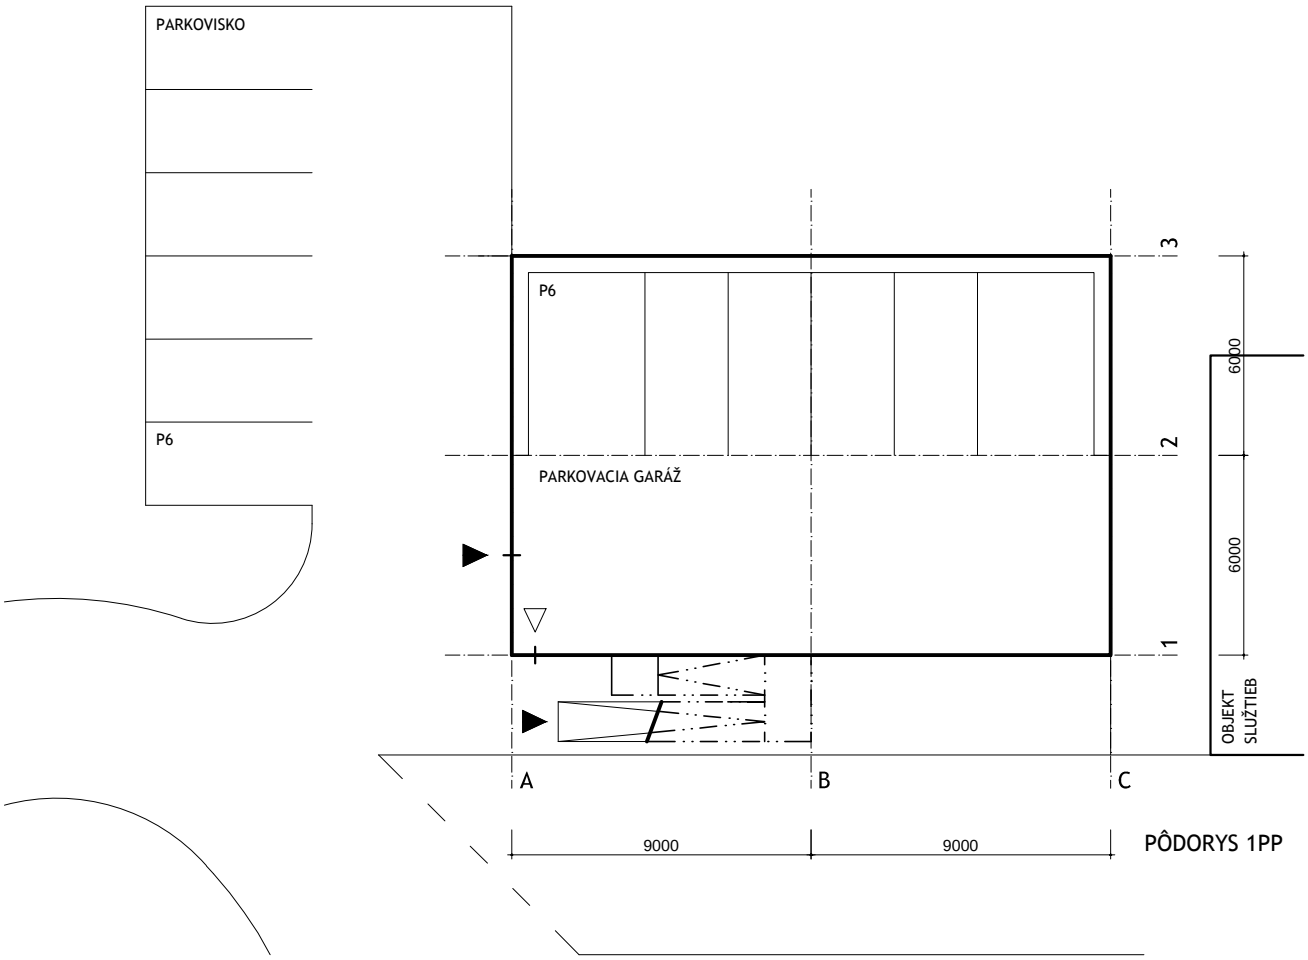


OBJEMOVÁ A DISPOZIČNÁ SCHÉMA OBJEKTU K3-3 -ZDRAV. STR.

VÝKRES : PÔDORYS 1PP


SPRACOVATEĽ : ING.ARCH. VLADIMÍR BÁTIK, ING.ARCH. MILOŠ DZÚR

DÁTUM : 08/2015

MIERKA _1:200

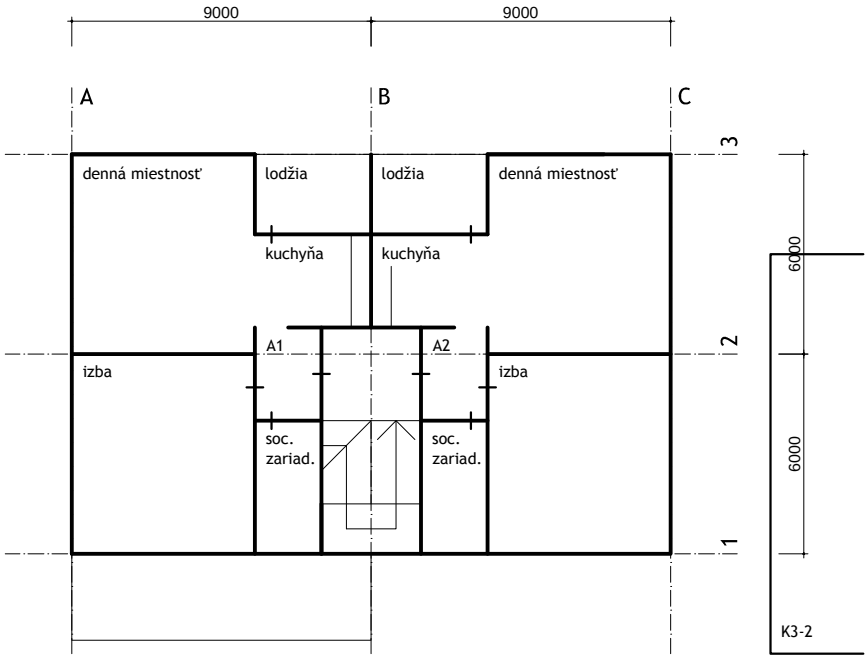

PÔDORYS 2NP

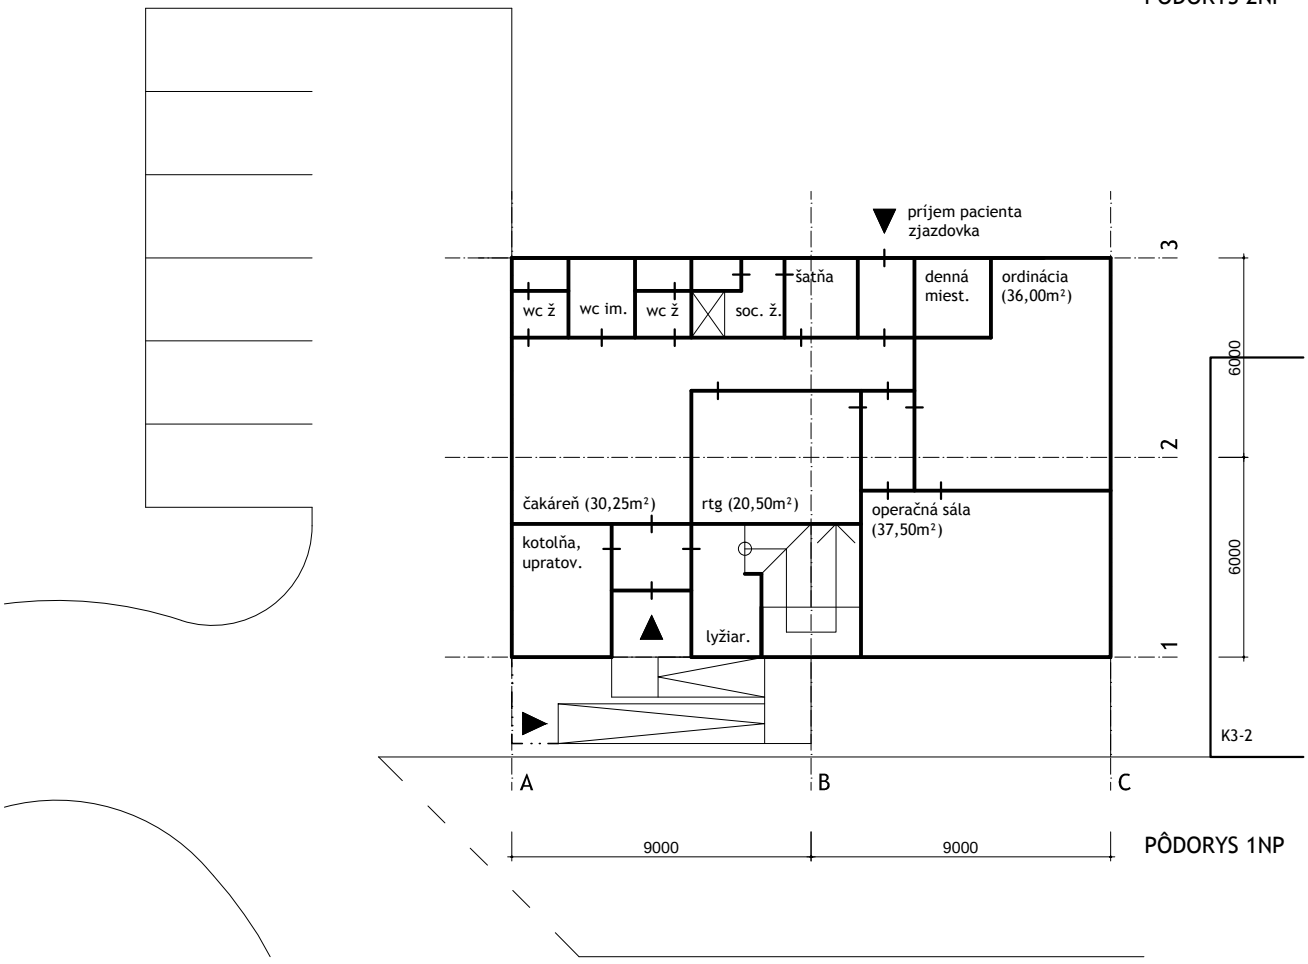

PÔDORYS 1NP

OBJEMOVÁ A DISPOZIČNÁ SCHÉMA OBJEKTU K3-3 -ZDRAV. STR.

VÝKRES : PÔDORYS 1NP, 2NP

SPRACOVATEĽ : ING.ARCH. VLADIMÍR BÁTIK, ING.ARCH. MILOŠ DZÚR

DÁTUM : 08/2015

MIERKA _1:200