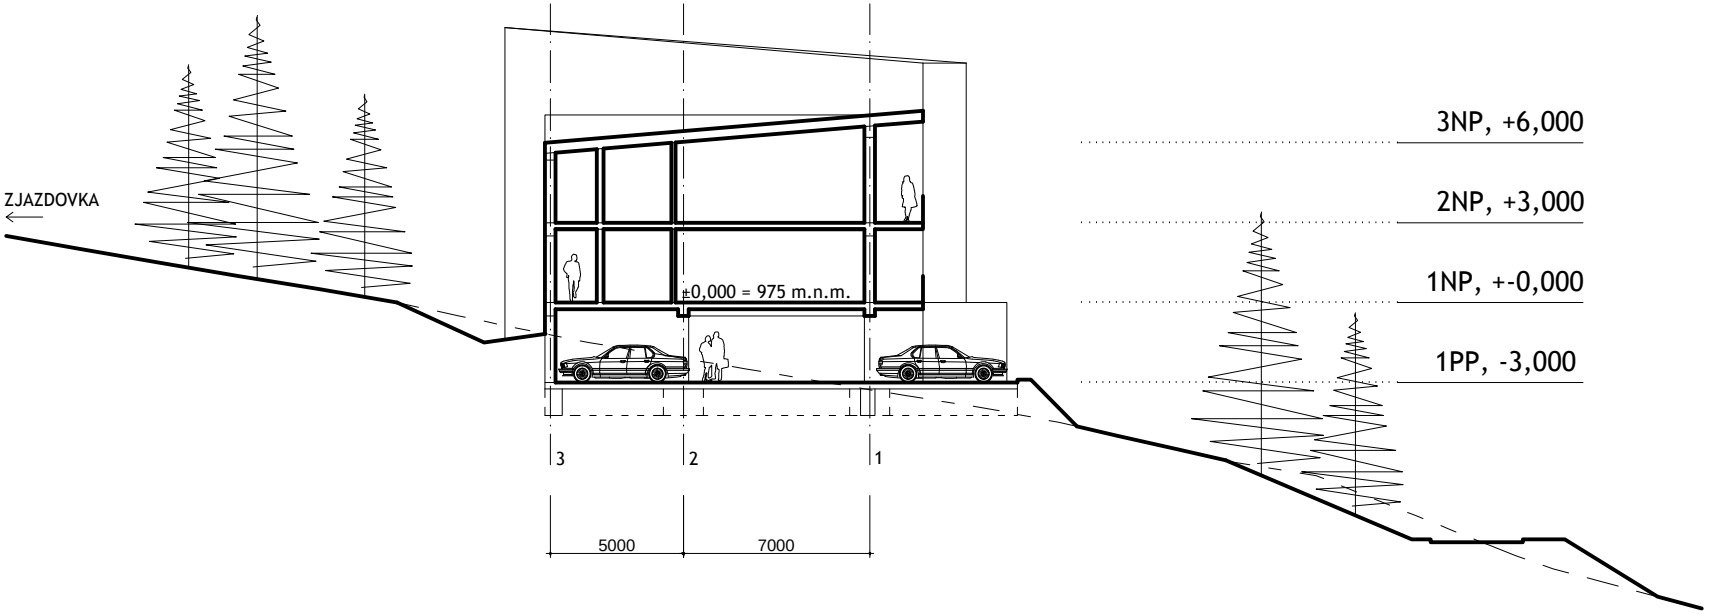



OBJEMOVÁ A DISPOZIČNÁ SCHÉMA OBJEKTU K4.2-1

VÝKRES : PRIEČNY REZ

SPRACOVATEĽ : ING.ARCH. VLADIMÍR BÁTIK, ING.ARCH. MILOŠ DZÚR

DÁTUM : 08/2015

MIERKA _1:250

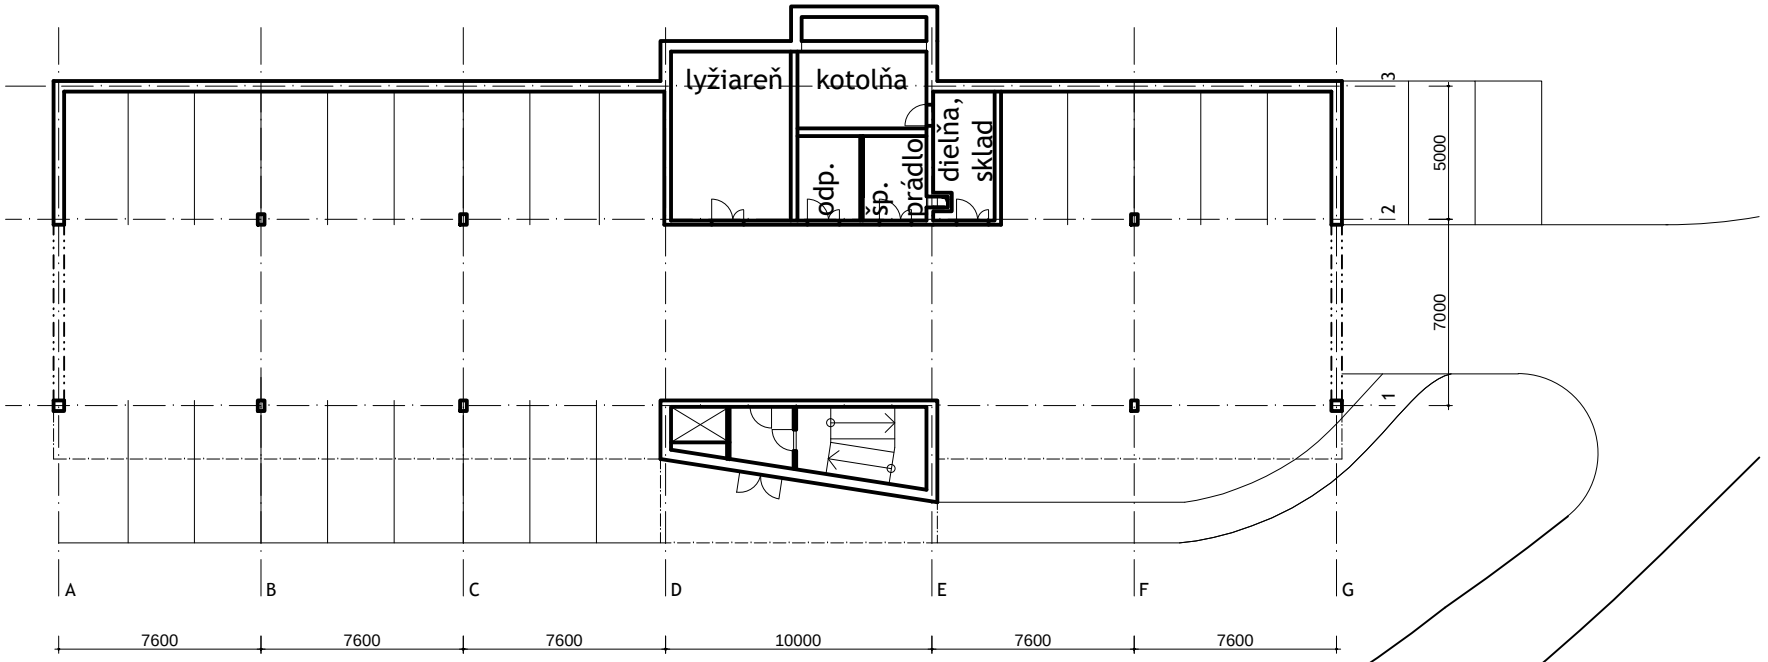


OBJEMOVÁ A DISPOZIČNÁ SCHÉMA OBJEKTU K4.2-1

VÝKRES : PÔDORYS 1PP

SPRACOVATEĽ : ING.ARCH. VLADIMÍR BÁTIK, ING.ARCH. MILOŠ DZÚR

DÁTUM : 08/2015

MIERKA _1:250

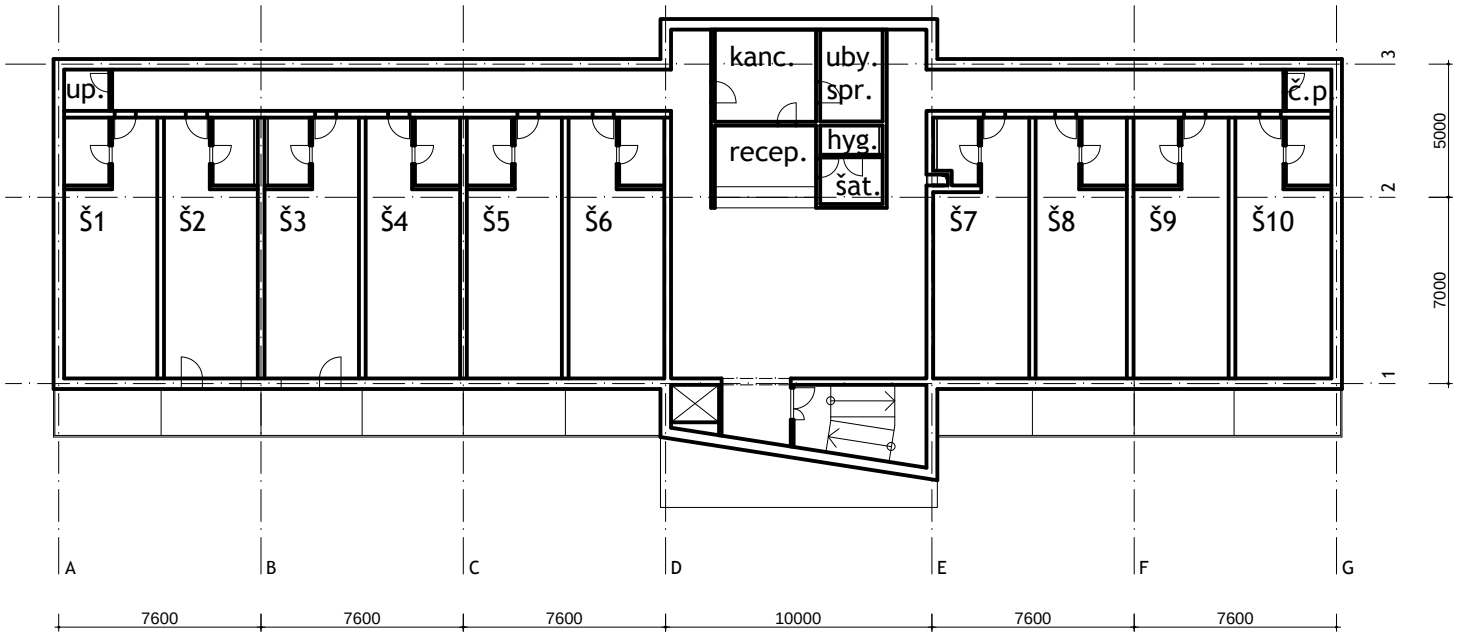


OBJEMOVÁ A DISPOZIČNÁ SCHÉMA OBJEKTU K4.2-1

VÝKRES : PÔDORYS 1NP

SPRACOVATEĽ : ING.ARCH. VLADIMÍR BÁTIK, ING.ARCH. MILOŠ DZÚR

DÁTUM : 08/2015

MIERKA _1:250

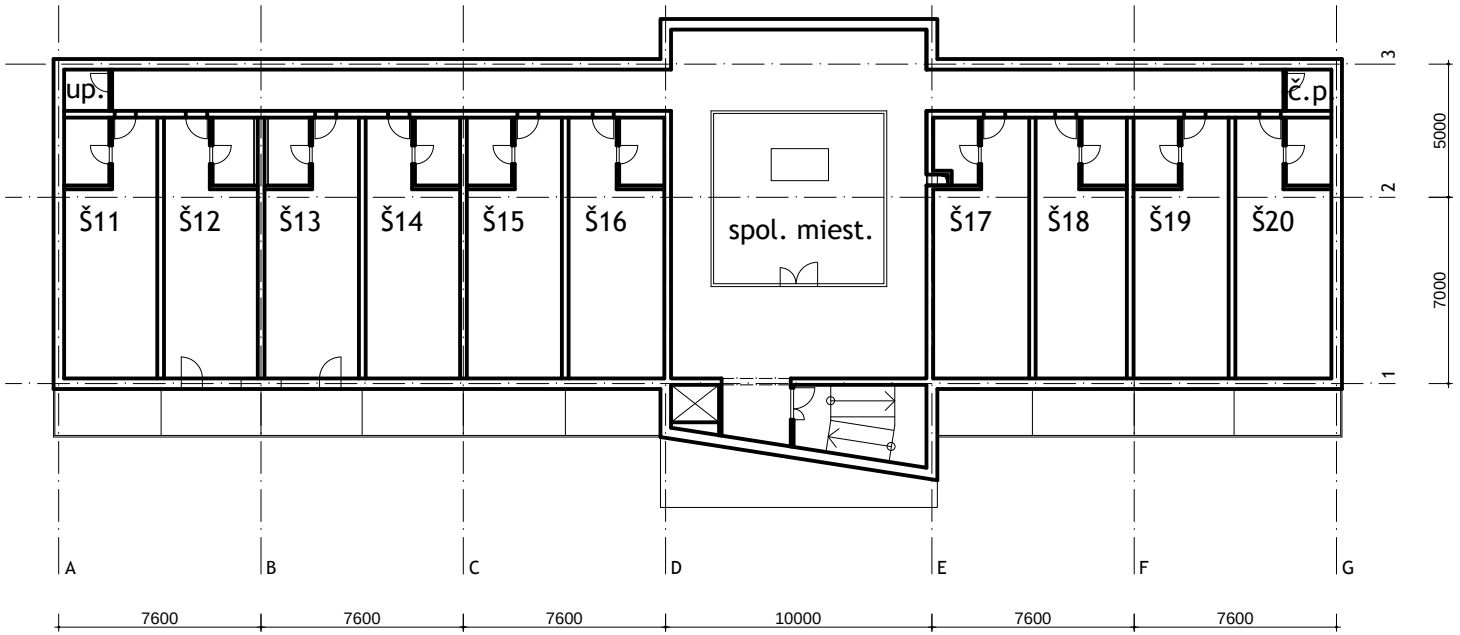


OBJEMOVÁ A DISPOZIČNÁ SCHÉMA OBJEKTU K4.2-1

VÝKRES : PÔDORYS 2NP

SPRACOVATEĽ : ING.ARCH. VLADIMÍR BÁTIK, ING.ARCH. MILOŠ DZÚR

DÁTUM : 08/2015

MIERKA _1:250

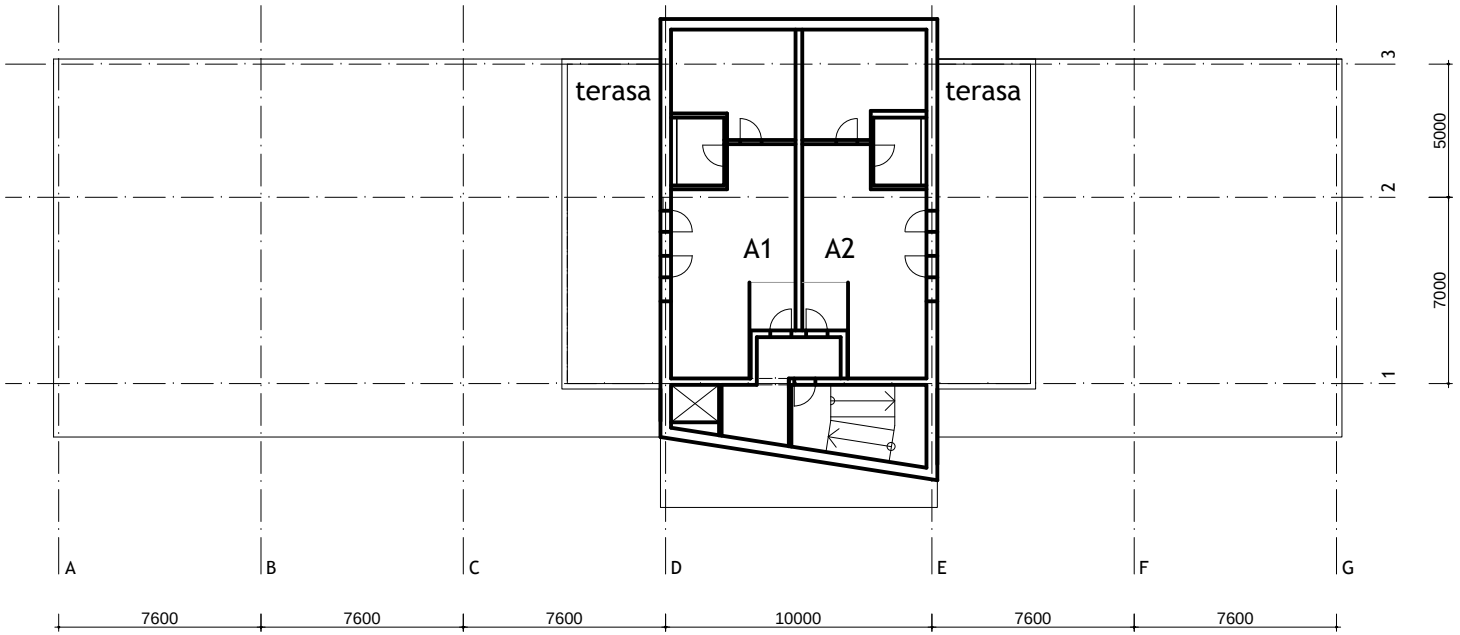

OBJEMOVÁ A DISPOZIČNÁ SCHÉMA OBJEKTU K4.2-1

VÝKRES : PÔDORYS 3NP

SPRACOVATEĽ : ING.ARCH. VLADIMÍR BÁTIK, ING.ARCH. MILOŠ DZÚR

DÁTUM : 08/2015

MIERKA _1:250