



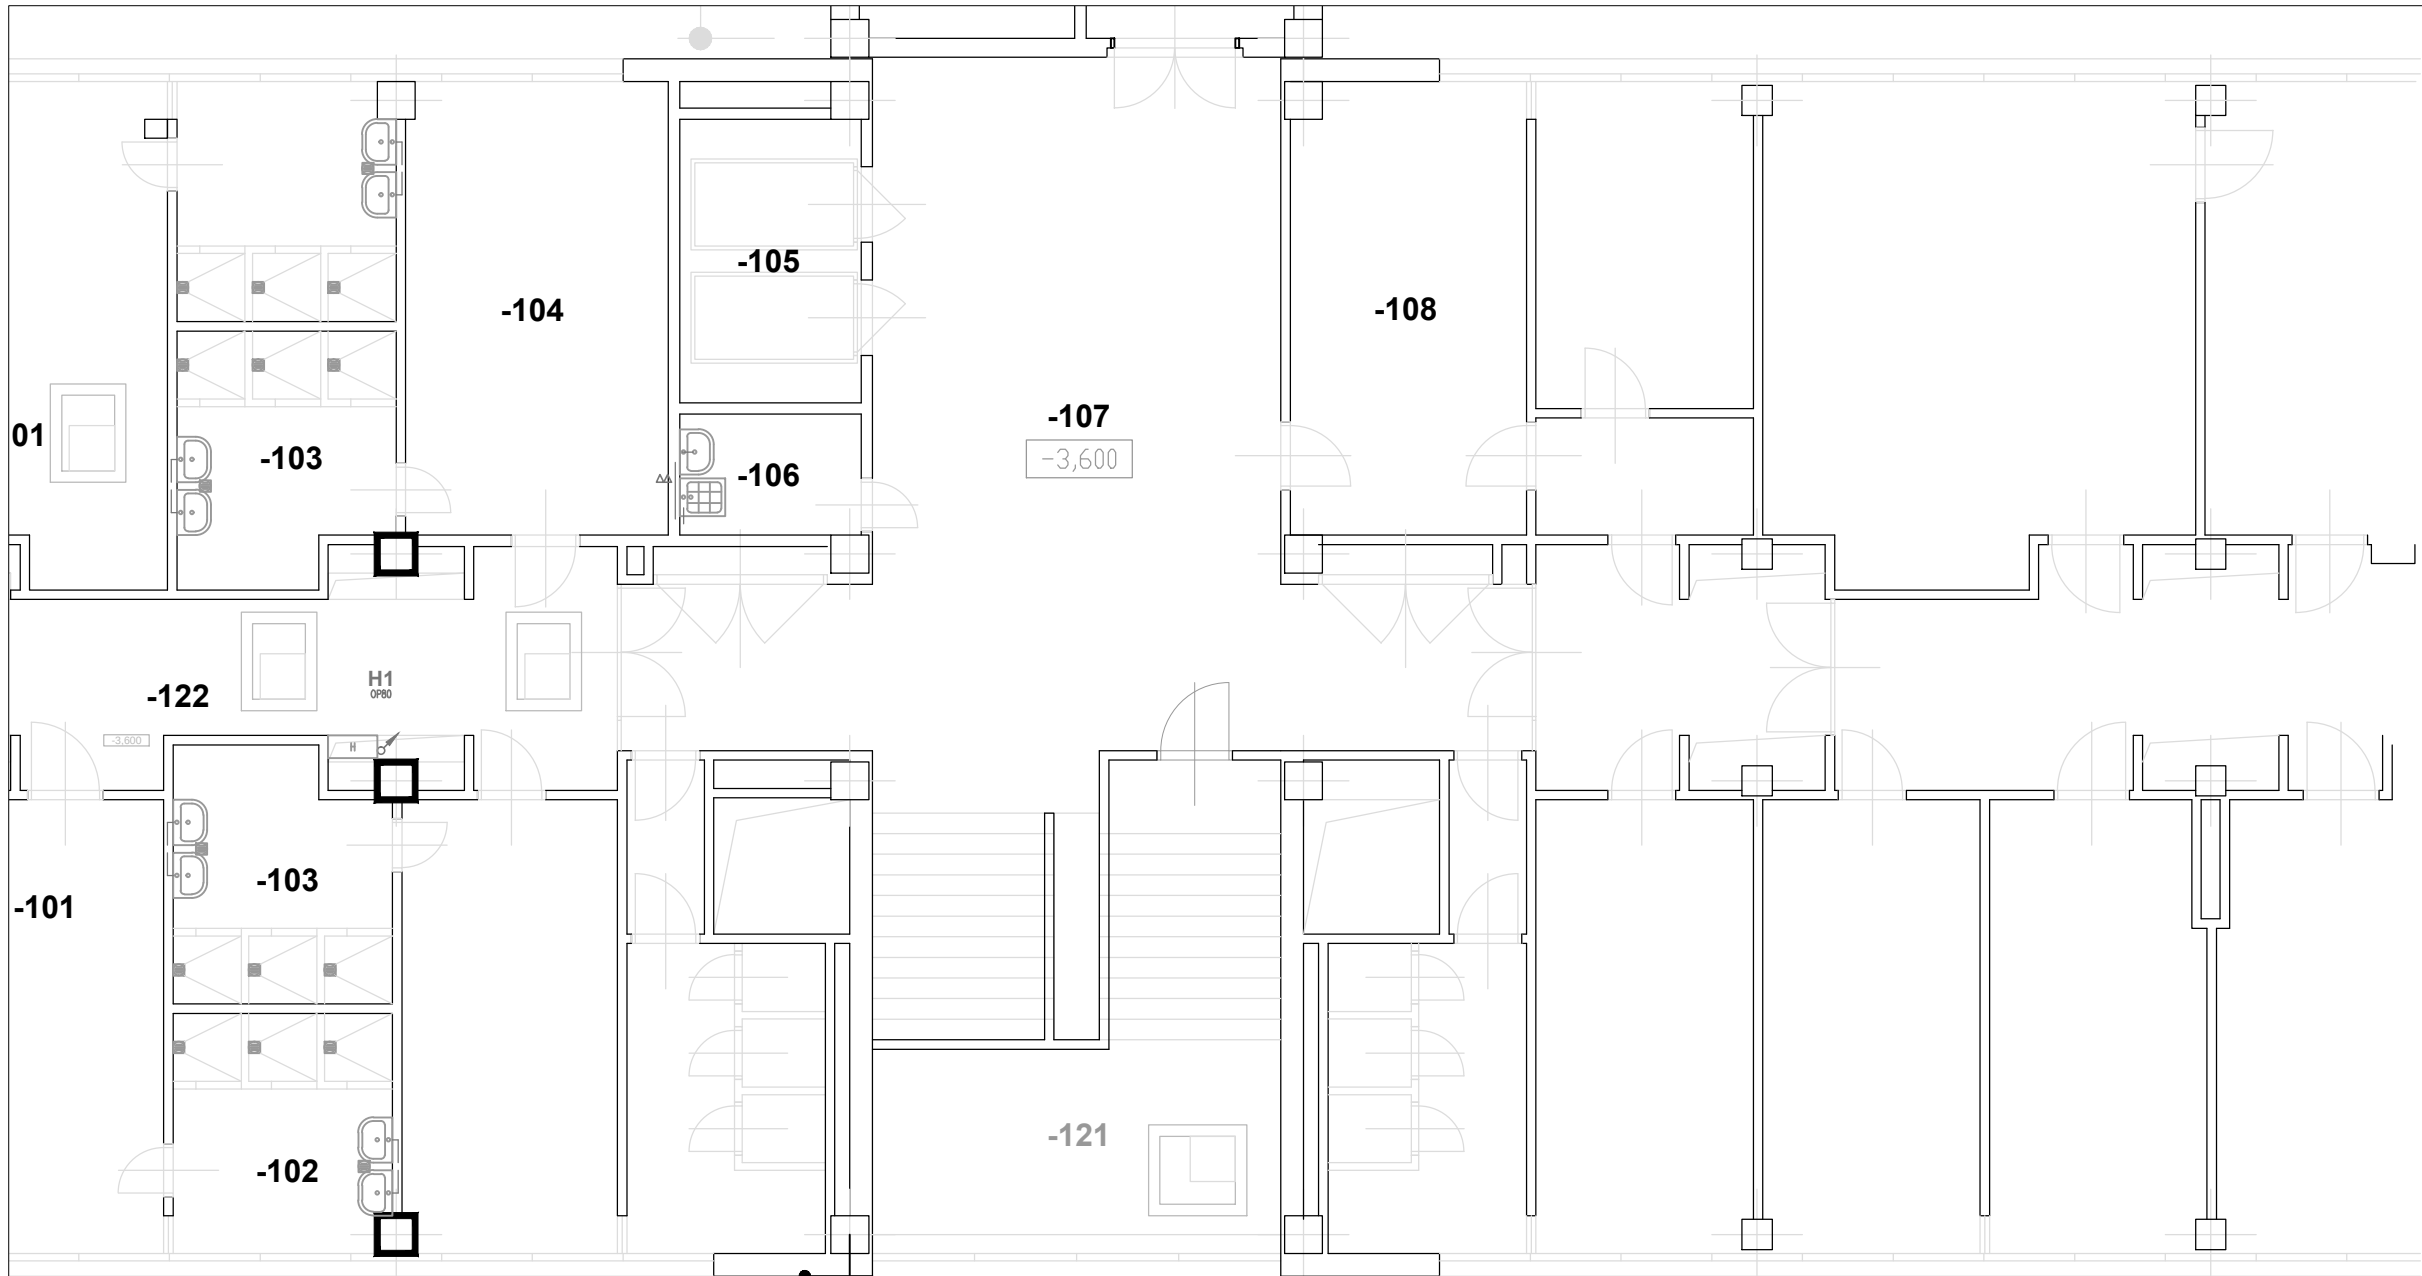

(NOVÝ STAV)

ČÍSLO MIESTNOSTI	ÚČEL MIESTNOSTI	TR. ČÍSLO	PLOCHA [m²]	VÝŠKA [m]	PODLAHA	STENY	STROP/PODHLAD
-107	CHODBA	-	66,6	3,2	-	-	-
-121	ROZVODNÁ MOTORGENERÁTORA	-	23,3	3,2	-	-	-
900(005)	SKLAD	-	16,2	3,2	-	-	-
902(004)	STABILITNÝ BOX	-	11,9	3,2	-	-	-
903(003)	POŽIARNÁ ROZVODNÁ	-	5,5	3,2	-	-	-
904(002)	SKLAD	-	16,2	3,2	-	-	-
905(001)	CHODBA	-	49,4	3,2	-	-	-
-	-	-	-	-	-	-	-
-	-	-	-	-	-	-	-

POHLAD
MP 250I

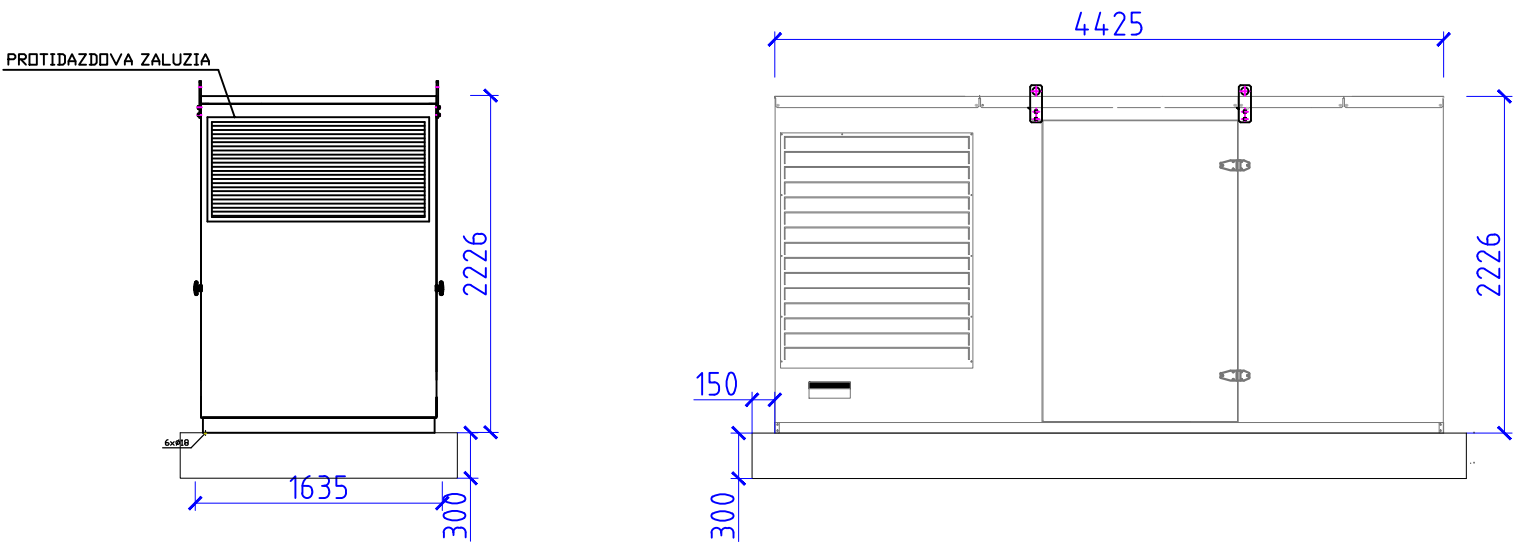

PÔDORYS SUTERÉNU (-3,600)

ROZVODNÁ SÚSTAVA: 3+N+PE str. 50Hz, 400/230V/TN-C-S
OCHRANA PRED ÚRAZOM ELEKTRICKÝM PRÚDOM PRI PORUČE PODLA STN 33-2000-4-41(2007):
-SAMOČINNÝM ODPOJENÍM NAPÁJANIA OD ZDROJA
-DOPLNKOVÉ POSPAJANIE
-OCHRANA MALÝM NAPÄTÍM:SELV

EZA MP 250 I

PROJEKTOVAL	Ing. František Fondrk	PIK FONDRA s.r.o.		GMPproject	
KONTROLOVAL	Ing. František Fondrk	Tehelná 24, 900 44 TOMÁŠOV		G. M. PROJECT, s. r. o.	
HIP	Ing. Aleš Pavelek	IČO: 35 871 881		IČO: 60318000	
OBJEDNÁVATEĽ	hameln rds a.s., HORNÁ 36, 900 01 MODRA, SK			Jankov 4	
MIESTO STAVBY	hameln rds a.s., HORNÁ 36, 900 01 MODRA, SK			746 01 Opava, CZ	
NÁZOV ZAKÁZKY	REKONŠTRUKCIA MIKROBIOLOGICKÝCH LABORATÓRIÍ			tel: +420 553 624009	
ČASŤ	D.1.5 Rekonštrukcia náhradného zdroja elektrickej energie SO 1.5.1 Náhradný zdroj-motorgenerátor			fax: +420 553 625519	
NÁZOV	Pôdorys suterén (-3.600)	KÓPIA ČÍSLO	ČÍSLO ZAKÁZKY	KÓD	ČÍSLO VÝKRESU
			GSK003-HML	PS01	SO.1.5.1/02