


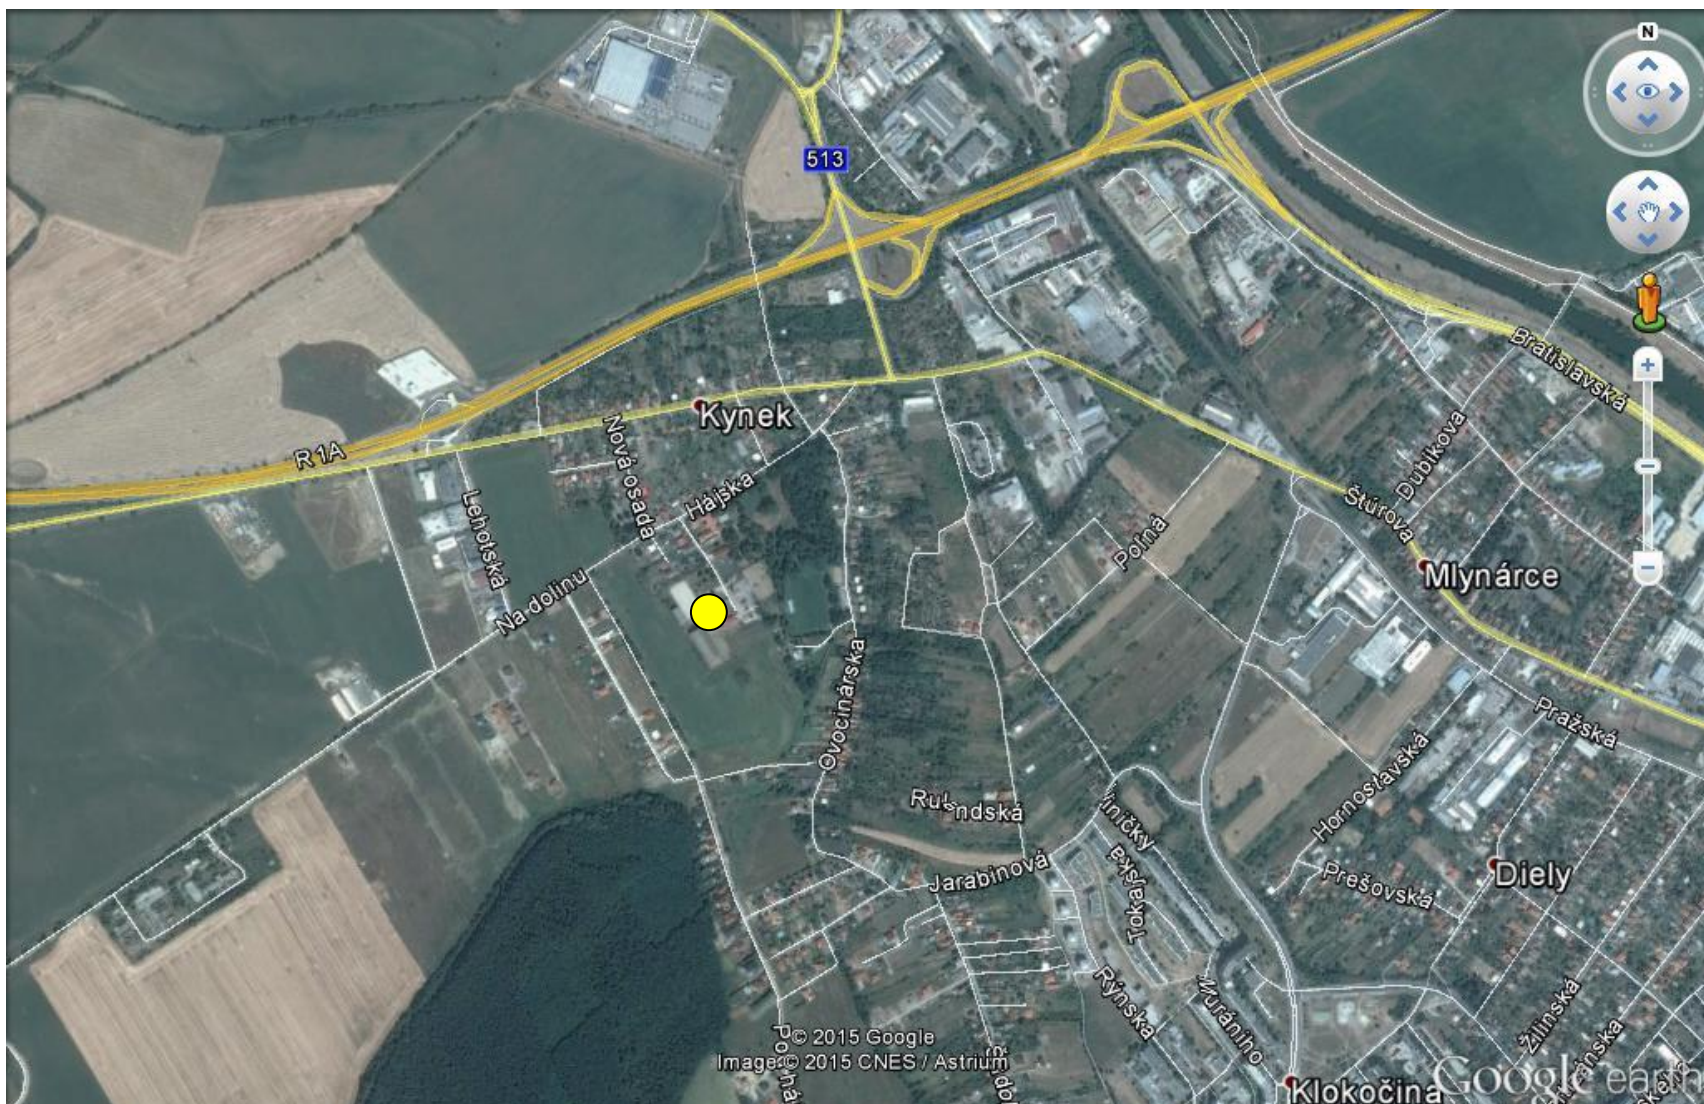

● miesto navrhovanej činnosti, M 1:50 00