


REZIDENCIE PRI KAŠTIELI


BYTOVÉ DOMY, ul. PRI KAŠTIELI, NITRA-KYNEK/INVESTOR: FORESPO TT,a.s.,

BLUHM PARTNER

POHLAD "A"

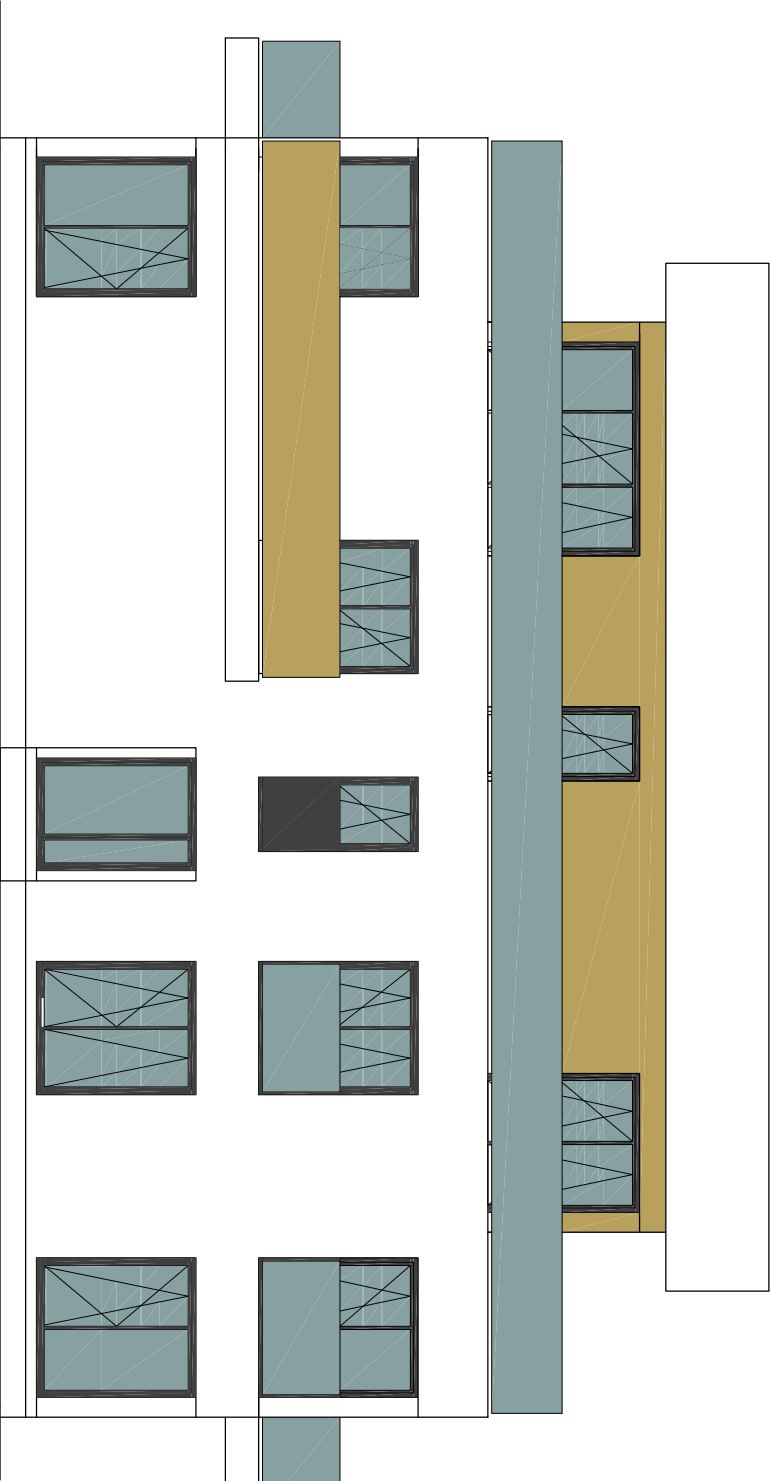

POHLAD "B"

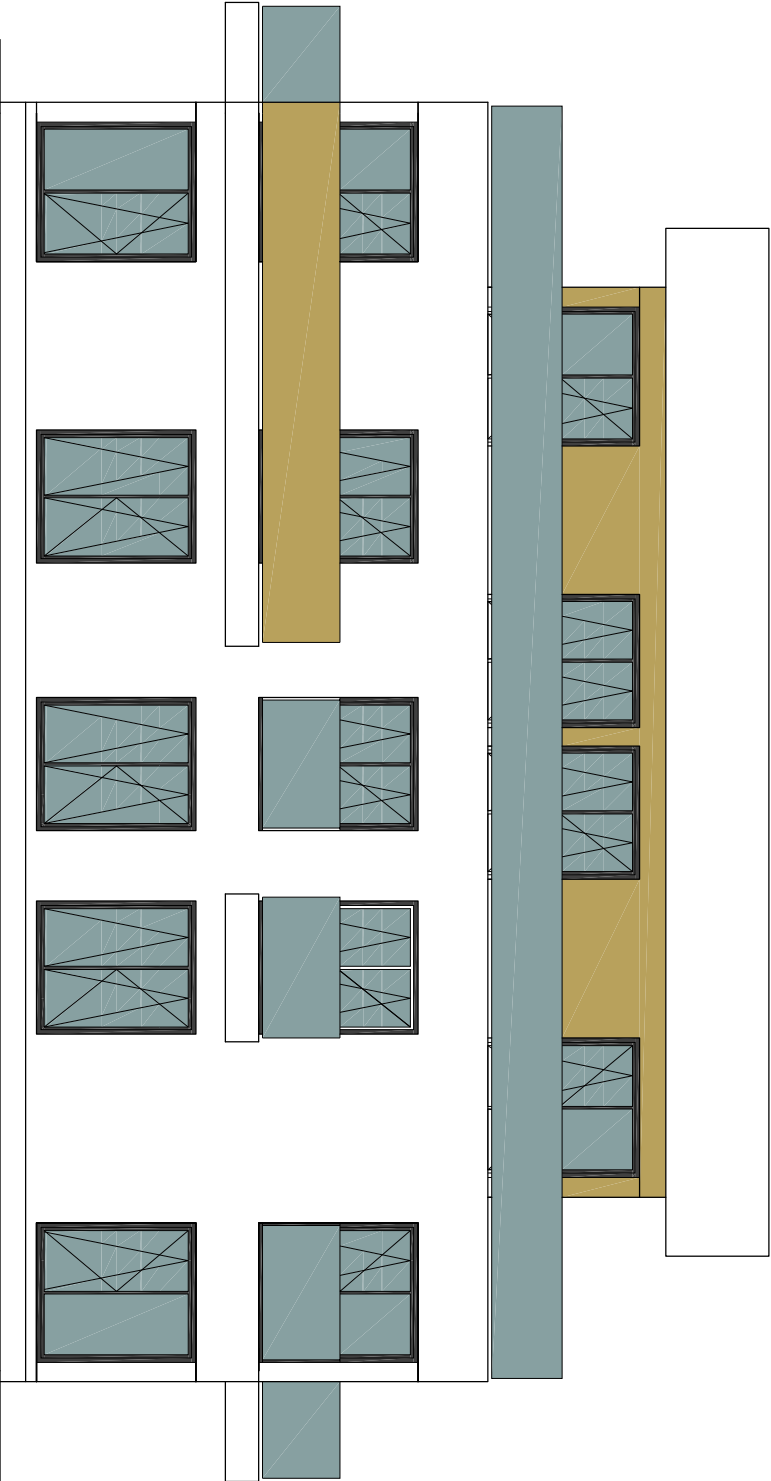

Zodpovedný projektant : Dipl. Ing. arch. Ondrej Bober		Projekt : BYTOVÉ DOMY "REZIDENCIE PRI KAŠTIELI"		Investor : FORESPO TT , a.s. Karloveská 34 841 04 Bratislava		
Vypracoval: Bc. Štefan Hurňanský		Miesto stavby: Kynek, ul. Pri Kaštieli, 949 01 Nitra		Č. zákazky : BP.SK012015004		
Vypracoval : BLUHM PARTNER  Bluhm Partner s.r.o., Prihňova 4, 81106, Bratislava		Druh dokumentu : ARCHITEKTÚRA		Dokument : Dokumentácia pre územné rozhodnutie		
GP : BLUHM PARTNER  Bluhm Partner s.r.o., Prihňova 4, 81106, Bratislava		Názov dokumentu : Farbené riešenie - Pohľad "A" a "B" - drevodekor		Dátum vydania : 09/2015	Mierka : 1:100	Výkr.č. : 21