
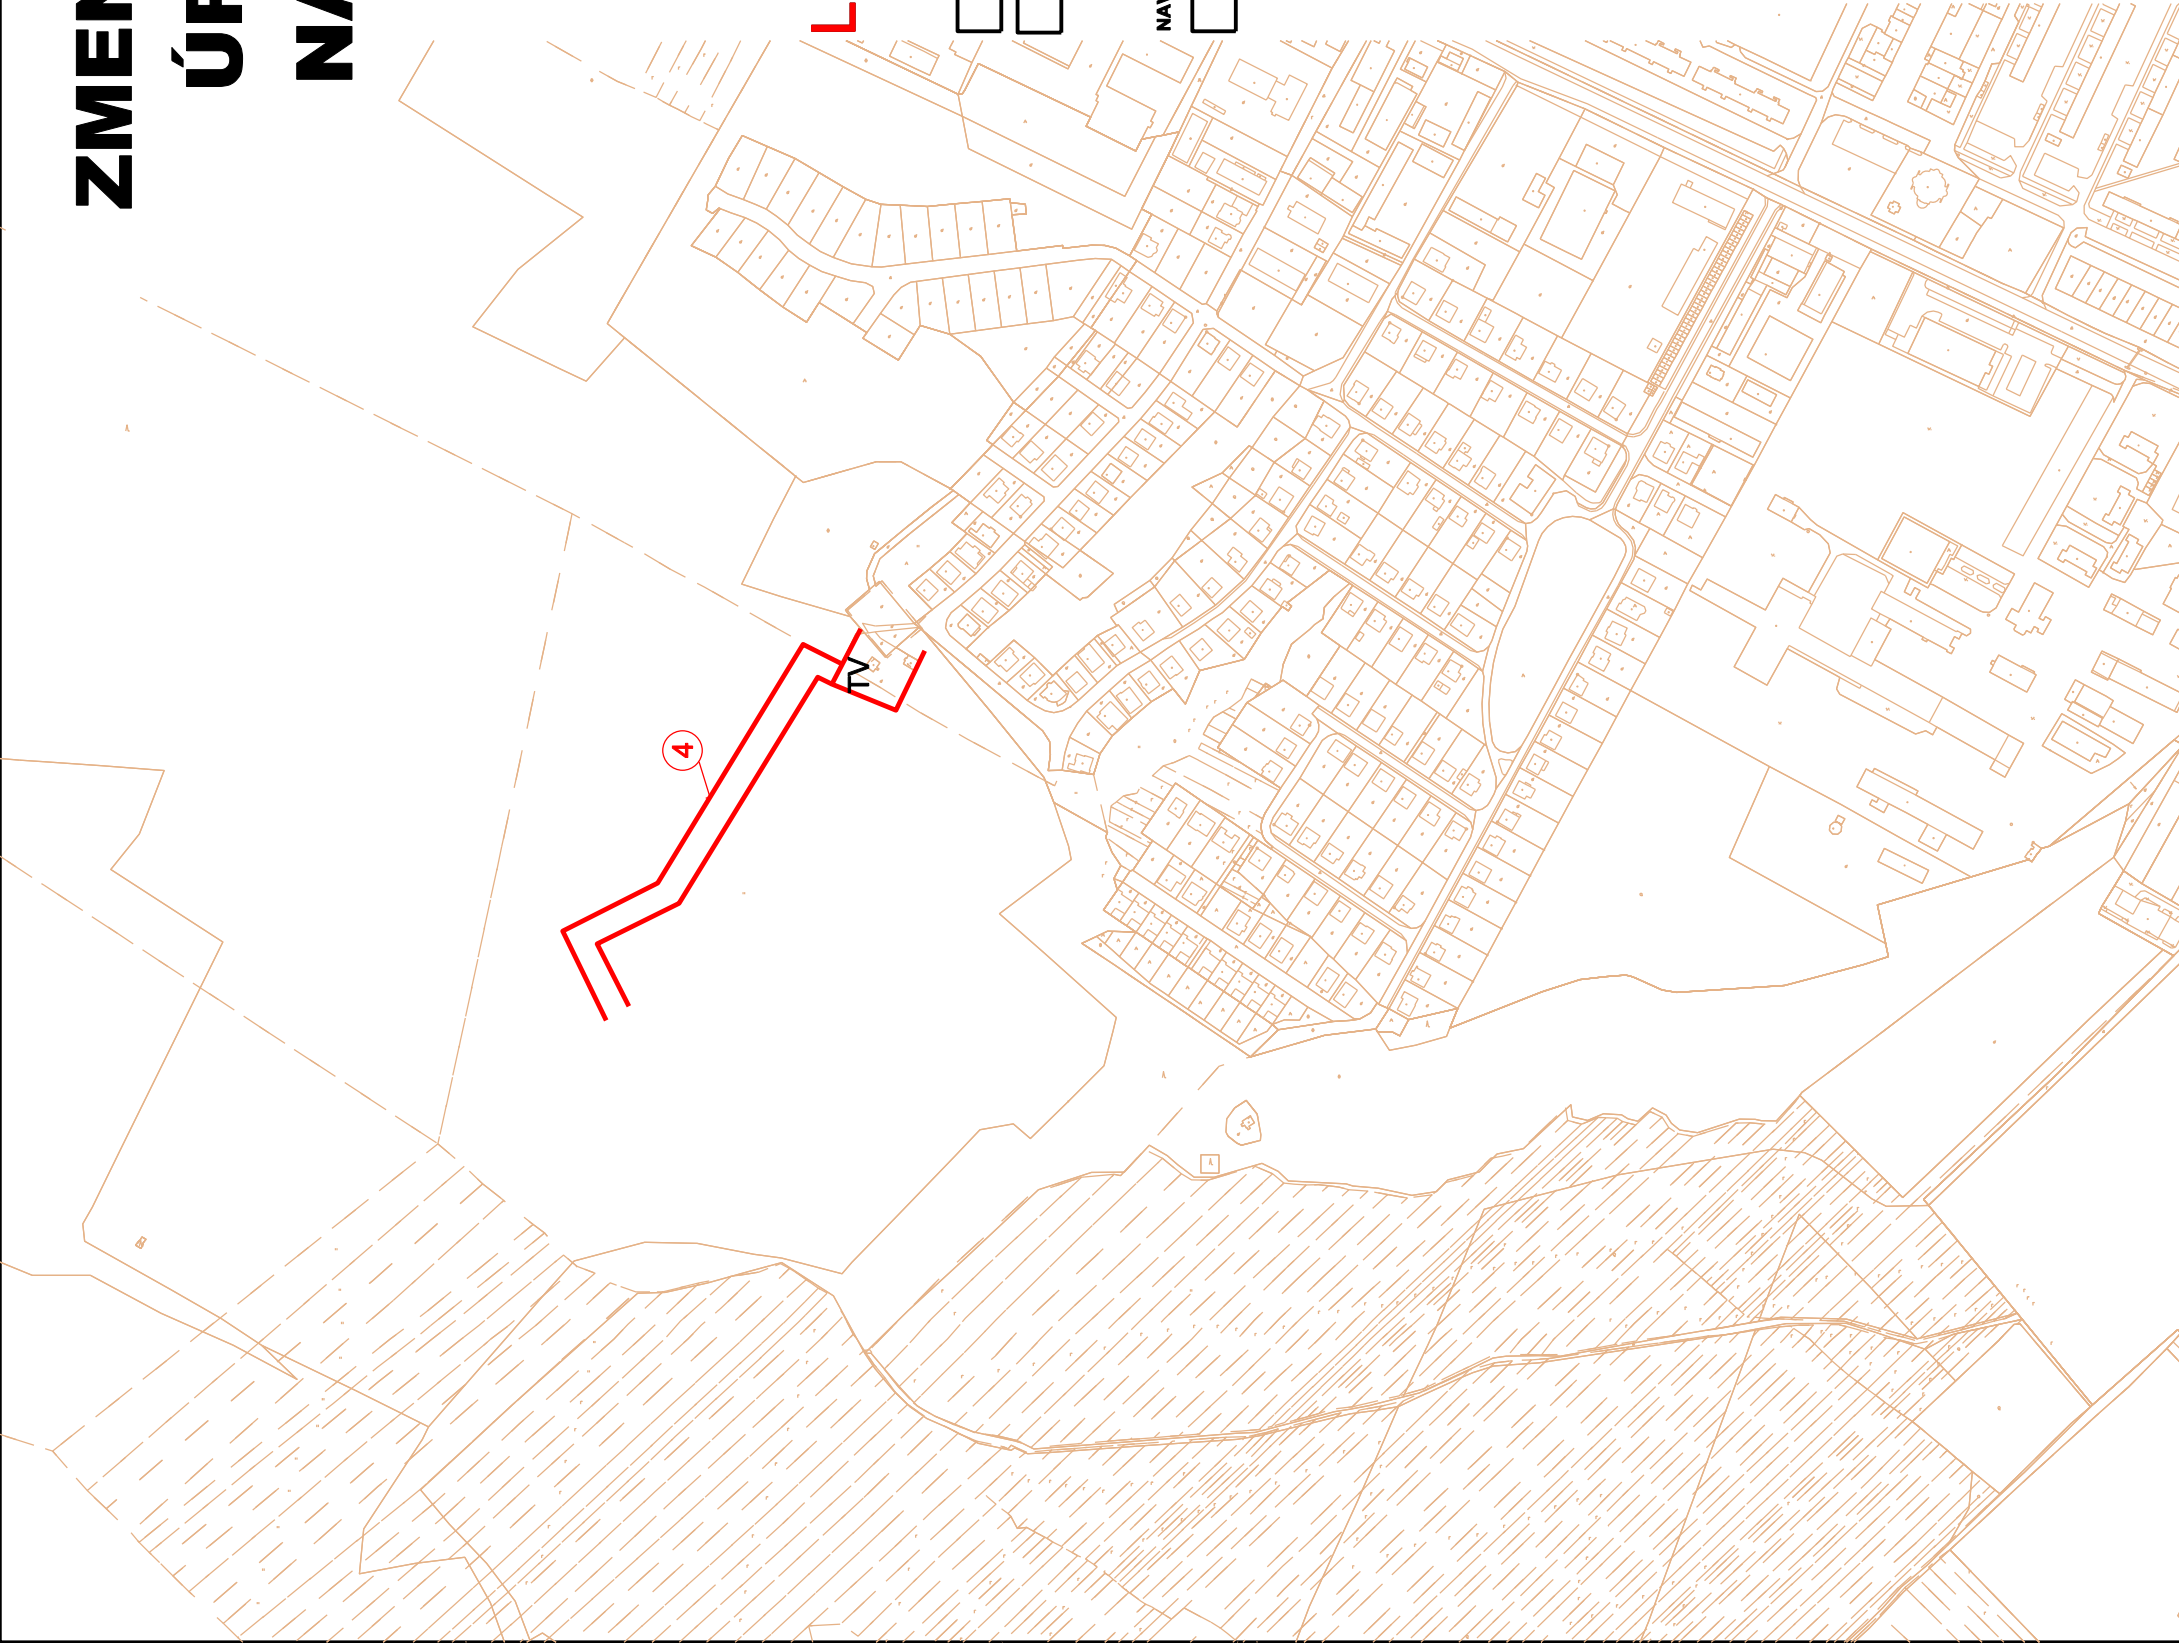


ZMENY A DOPLNKY Č. 6

ÚPN MESTA SVIDNÍK

NÁVRH M 1:5000

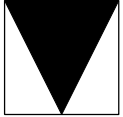

LEGENDA:

STAV	NÁVRH	ZÁBEROVÁ LOKALITA LESNÝCH POZEMKOV
		PORADOVÉ ČÍSLO ZÁBEROVEJ LOKALITY
NAVRHOVANÉ FUNKČNÉ VYUŽITIE ÚZEMIA		
	TV	TECHNICKÉ VYBAVENIE ÚZEMIA

Osoba s odbornou spôsobilosťou pre obstarávanie ÚPP a ÚPD, Ing. Martin Hudec, registračné číslo 275

URBANstudio s.r.o.	URBANIZMUS-ÚZEMNÝ PLÁN-EKOLOGIA-ŽIVOTNÉ PROSTREDIE Košice, Letná ul. č. 45, www.urban.sk, urban@urban.sk	dátum spracovania: 10/2015
názov dokumentácie:	ZMENY A DOPLNKY Č. 6 ÚPN MESTA SVIDNÍK, NÁVRH	číslo výkresu:
názov výkresu:	VYHODNOTENIE ZÁBERU LP	8
autor:	Ing. ARCH. D. HUDEC	projektant:
ARCHIGRAPH	Ing. arch. Dušan Hudec	
STUDIO	Ing. A. Mezeļjovā	mierka:
	ARCHITEKTONICKO-GRAFICKÉ ŠTÚDIO, Letná 45, 041 91 Košice	1:5000