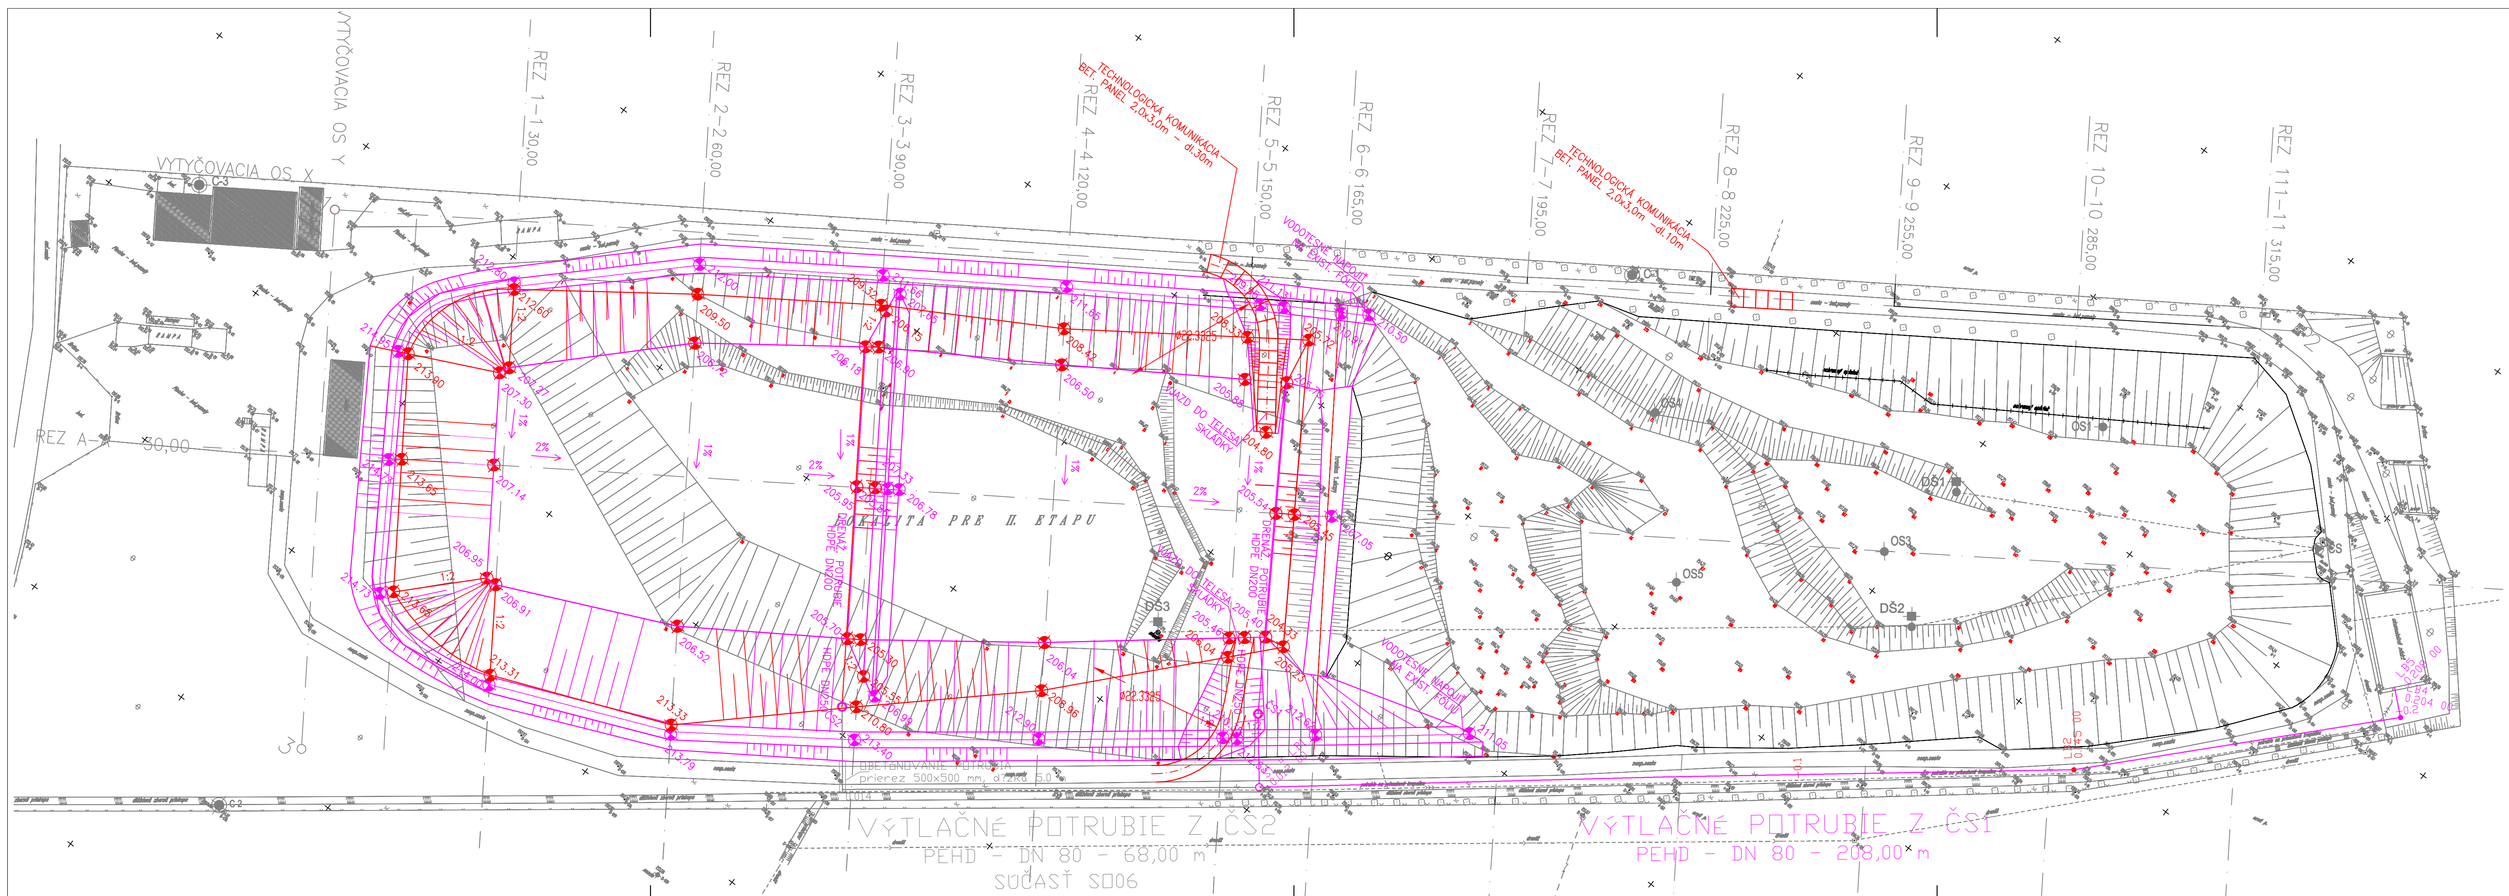


LEGENDA EXISTUJÚCICH OBJEKTOV:

- Elektrické vedenie VN - nadzemné
- Elektrický kábel VN - podzemný
- Drenážne potrubie
- Sklon svahov
- Plot
- Plot drôtený
- Pevný výškový bod (PVB)
- Šachta
- Čerpacia stanica (ČS)
- Odplyňovacia studňa (OS)
- Monitorovací vrt (MV)
- Drenážna šachta (DŠ)
- Strom
- Stožiar priehradový
- Výška bodu (2623)

VÝKOPOVÉ PRÁCE

TELESO SKLÁDKY - II. ETAPA

SÚRADNICOVÝ SYSTÉM: S-JTSK
VÝŠKOVÝ SYSTÉM: Bpv

Hydroexpo spoločnosť s r.o. Bratislava					
vypracoval:	Ing. ČEGINIK	HIP:	Ing. SLEZÁK	formát:	5 A4
zodp. proj.:	Ing. FUKSA	kontrola:	Ing. NEUPAUER	dátum:	10.2015
investor:	Skládka Cerová, spol. S r.o. Cerová			stupeň:	PS-SP
akcia:	SKLÁDKA ODPADOV CEROVÁ II. ETAPA PROJEKT STAVBY PRE STAVEBNÉ POVOLENIE			č.zákazky:	09-52 509
				arch.číslo:	31 382
				mierka:	1:500
príloha:	E. DOKUMENTÁCIA STAVEBNÝCH OBJEKTOV SO 03 TELESO SKLÁDKY SITUÁCIA			č.prílohy:	E.3.2