


2A2

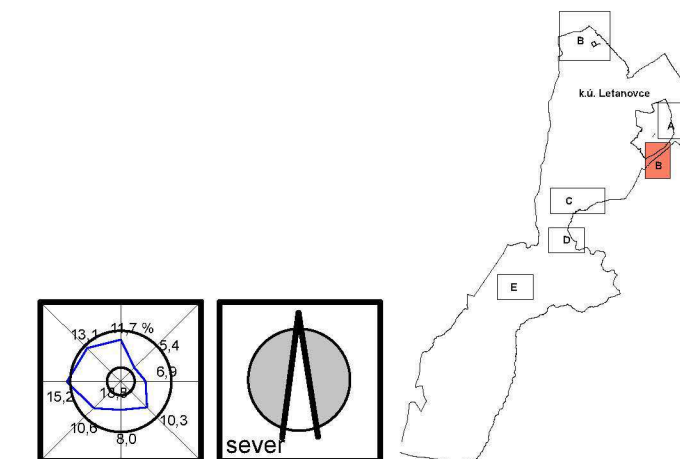

SCHVAĽOVACIA DOLOŽKA	
SCHVAĽOVACÍ ORGÁN : OBEC LETANOVCE	
ČÍSLO UZNESENIA: DÁTUM SCHVAĽENIA: OPRAVVENÁ OSOBA:	PODPIS: PEČIATKA:

obsah výkresu KOMPLEXNÝ VÝKRES PRIESTOROVÉHO A FUNKČNÉHO USPORIADANIA ÚZEMIA	mierka 1:2000
názov dokumentácie ARLAND <i>s.r.o.</i> Letná 49, Spišská Nová Ves e.mail: arland@arland.sk LETANOVCE ÚPN - obce	
hlavný riešiteľ / autor Ing.arch. Ján Pastiran	obstarávateľ obec LETANOVCE
architekt urbanista Ing.arch. Lukáš Mihalko, Ing.arch. Martin Jaško	odborný obstarávateľ RNDr. Eleonóra Weissová
odborný riešiteľ _____	číslo výkresu 2.A
vypracoval kreslil _____	kontroloval _____
druh projektu NÁVRH ÚPN OBCE	
číslo zákazky _____	formát 24x A4
archívne číslo _____	dátum november 2006