


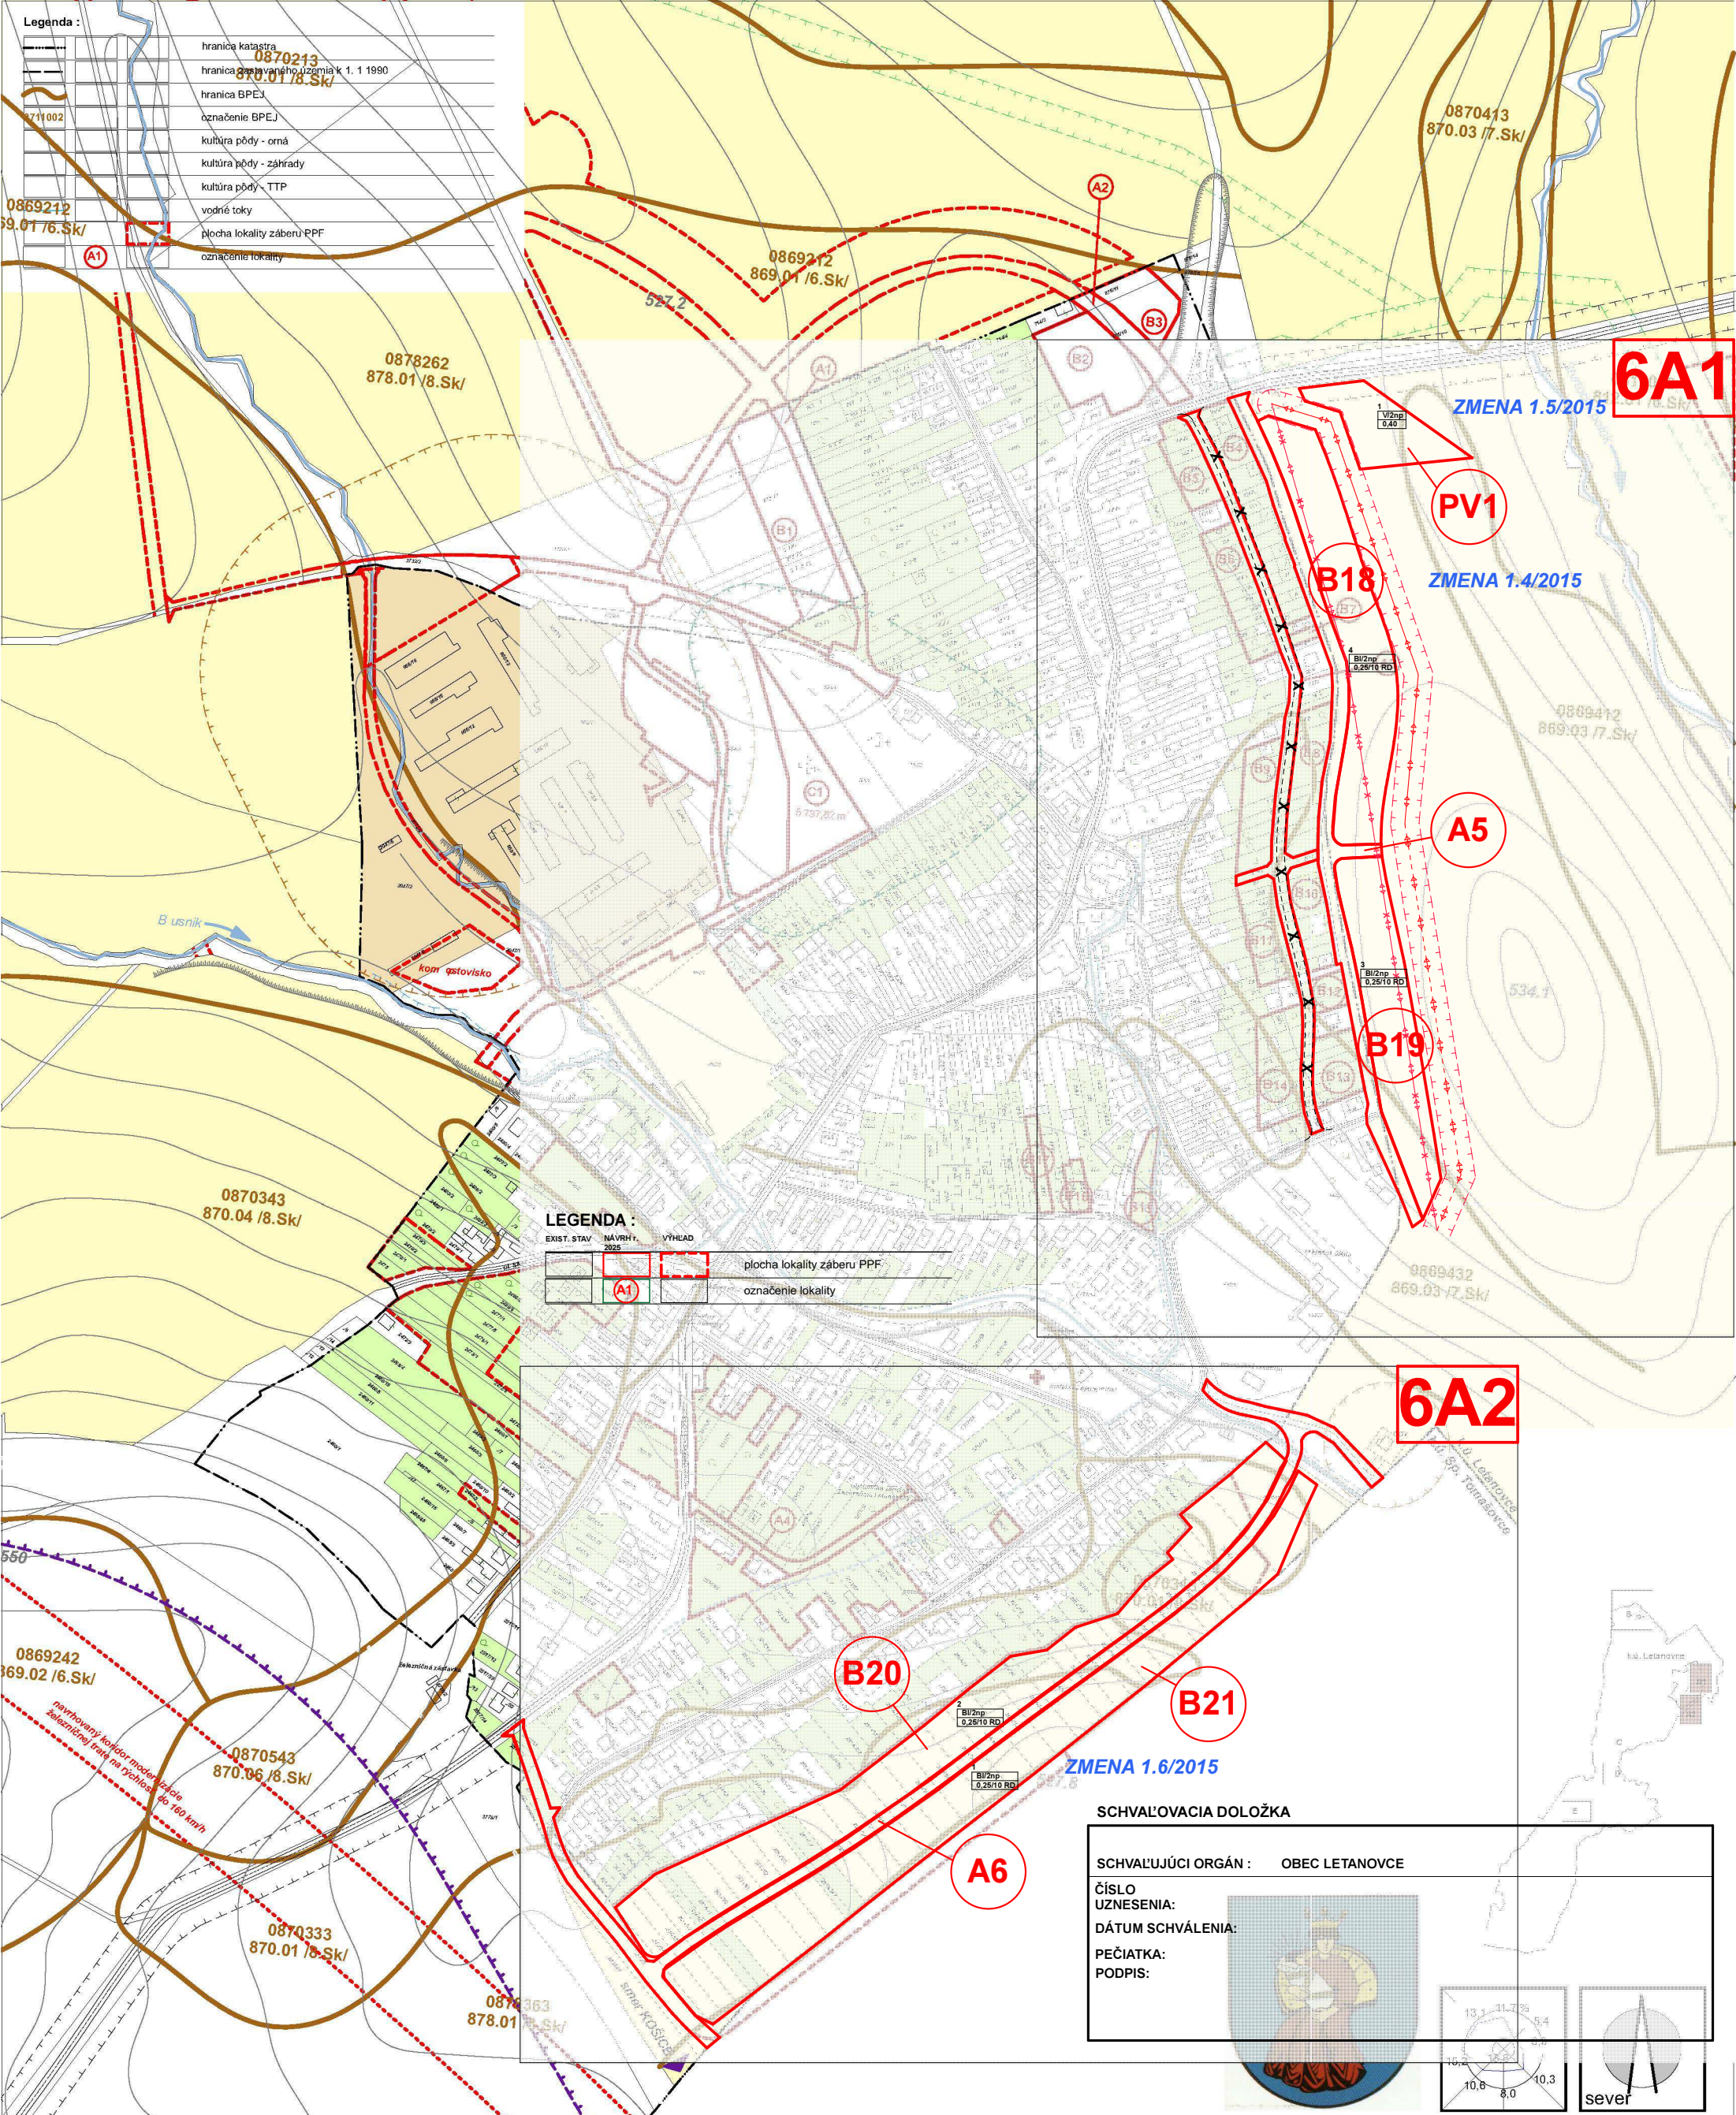

VYHODNOTENIE ZÁBEROV PP

SCHVAĽOVACIA DOLOŽKA			
SCHVAĽUJÚCI ORGÁN : OBEC LETANOVCE			
ČÍSLO UZNESENIA:		OŠTARÁVATEĽ:	
DÁTUM SCHVÁLENIA:		SPRACOVATEĽ:	

obsah výkresu		mierka	
VYHODNOTENIE ZÁBEROV PP		1: 5000	
názov dokumentácie			
ARLAND s.r.o. LETANOVCE ÚPN - obce			
Letná 49, Spišská Nová Ves e-mail: arland@arland.sk		obec LETANOVCE RNDr. Eleonóra Weissová	
hlavný riešiteľ / autor		Ing.arch. Ján Pastiran	
architekt urbanista		Ing.arch. Lukáš Mihalko, Ing.arch. Martin Jaško	
odborný riešiteľ			
vypracoval			
kreslil		kontroloval	
druh projektu		NÁVRH ÚPN OBCE	
číslo zákazky		formát	
archívne číslo		dátum	
		4 x A4	
		november 2006	