

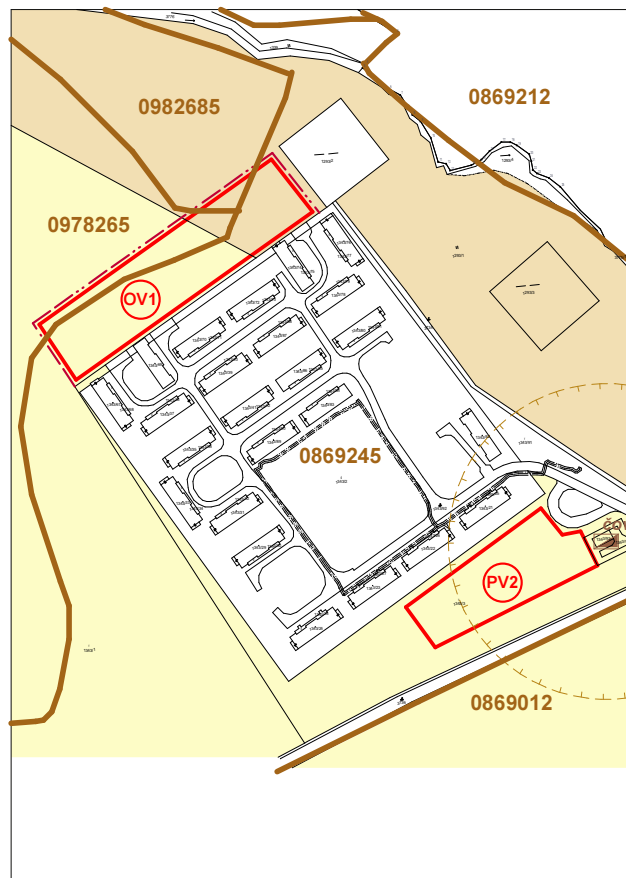


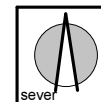

6B

Legenda :

			hranica katastra
			hranica zastavaného územia k 1. 1 1990
			hranica BPEJ
			označenie BPEJ
			kultúra pôdy - orná
			kultúra pôdy - záhrady
			kultúra pôdy - TTP
			lesná pôda
			vodné toky
			plocha lokality záberu PPF
			označenie lokality

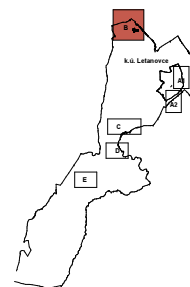

SCHVALOVACIA DOLOŽKA

SCHVALUJÚCI ORGÁN : OBEC LETANOVCE

ČÍSLO

UZNESENIA:

DÁTUM SCHVÁLENIA:

PEČIATKA:

PODPIS:

obsah výkresu

VYHODNOTENIE ZÁBEROV PP

mierka

1:2000

názov dokumentácie

LETANOVCE ÚPN - obce Zmeny a doplnky 1/2015

obstarávateľ obec LETANOVCE
odborný obstarávateľ RNDr. Eleonóra Weissová

Hlavný nešiteľ / autor Ing.arch. Lukáš Mihalko číslo výkresu

architekt urbanista Ing.arch. Ján Pastiran

odborný nešiteľ Ing.arch. Martin Jaško

vyraboval kreslil kontroloval

druh projektu NÁVRH ÚPN OBCE

formát A4

číslo zákazky dátum október 2015

archívne číslo

6B