

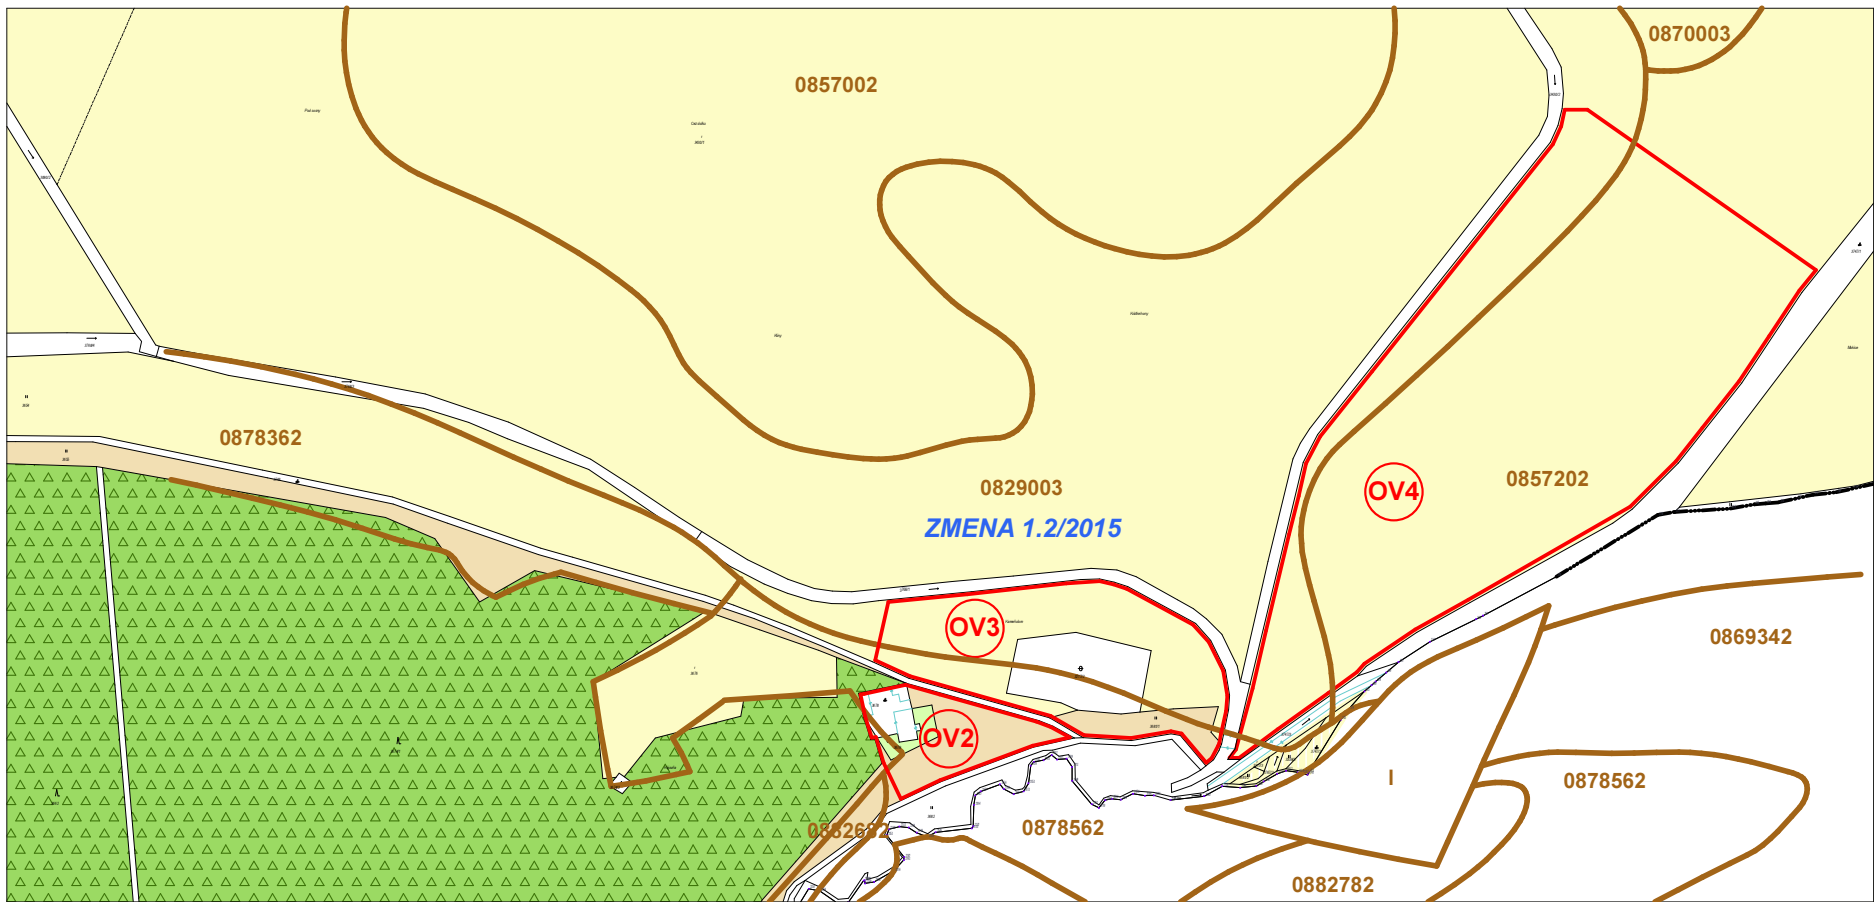
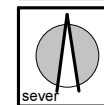


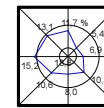

Legenda :

			hranica katastra
			hranica zastavaného územia k 1. 1 1990
			hranica BPEJ
			označenie BPEJ
			kultúra pôdy - orná
			kultúra pôdy - záhrady
			kultúra pôdy - TTP
			lesná pôda
			vodné toky
			plocha lokality záberu PPF
			označenie lokality

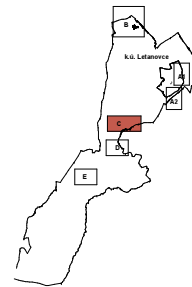

SCHVALOVACIA DOLOŽKA

SCHVALUJÚCI ORGÁN : OBEC LETANOVCE

ČÍSLO
UZNESENIA:

DÁTUM SCHVÁLENIA:

PEČIATKA:

PODPIS:

obsah výkresu

VYHODNOTENIE ZÁBEROV PP

mierka

1:5 000

názov dokumentácie

LETANOVCE ÚPN - obce Zmeny a doplnky 1/2015

obstarávateľ	obec LETANOVCE	číslo výkresu
odborný obstarávateľ	RNDr. Eleonóra Weissová	
hlavný riešiteľ / autor	Ing.arch. Lukáš Mihalko	
architekt urbanista	Ing.arch. Ján Pastrán	
odborný riešiteľ	Ing.arch. Martin Jasko	
vypracoval		
kreslil		
kontroloval		
druh projektu	NÁVRH ÚPN OBCE	
číslo zákazky		formát A4
archívne číslo		dátum október 2015

6C