
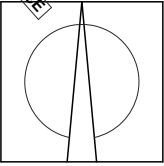
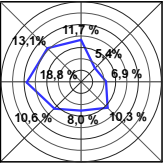


I. Zoznam verejnoprospešných stavieb

- I.1** I.1 Miestne obslužné komunikácie vrátane príľahých rigolov, zelených pásov, chodníkov a parkovacích plôch pri cintoríne, navrhovaných lokalitách bytovej výstavby na východnom a južnom okraji obce a lokalitách cestovného ruchu pri starej horárni Letanovského mlyna.
- I.2** I.2 Koridor pre rekonštrukciu žel. trate Žilina - Košice na rýchlosť 120 - 160 km/h v južnej časti obce, zariadenia technickej infraštruktúry pre navrhované rozvody vody, kanalizácie, el. energie, telekomunikačné rozvody a rozvody zemného plynu v rozvojových lokalitách.
- I.3** I.3 Vedenie 2 x 400 kV Čierny Váh - Sp. Nová Ves - Lemešany vedené severným okrajom kat. územia obce.
- I.4** I.4 Úpravy vodného toku Brusník v zastavanom a navrhovanom území na zastavanosť a odvodňovacie rigoly.
- I.5** I.5 Navrhované plochy športu v lokalite pri hospodárskom dvore poľnohospodárskeho družstva.
- I.6** I.6 Navrhované plochy občianskeho vybavenia
- I.6A** - Dom sociálnej starostlivosti,
- I.6B** - Objekt obecného úradu a kultúrneho domu
- I.6C** - Rozšírenie cintorína.
- I.6D** - Dopravné stavby a vybavenosť v lokalite Letanovský mlyn.
- I.6E** - Navrhované sanačné práce na kartuziánskom kláštore v lokalite Kláštorisko.
- I.6E** - navrhované cyklotrasy

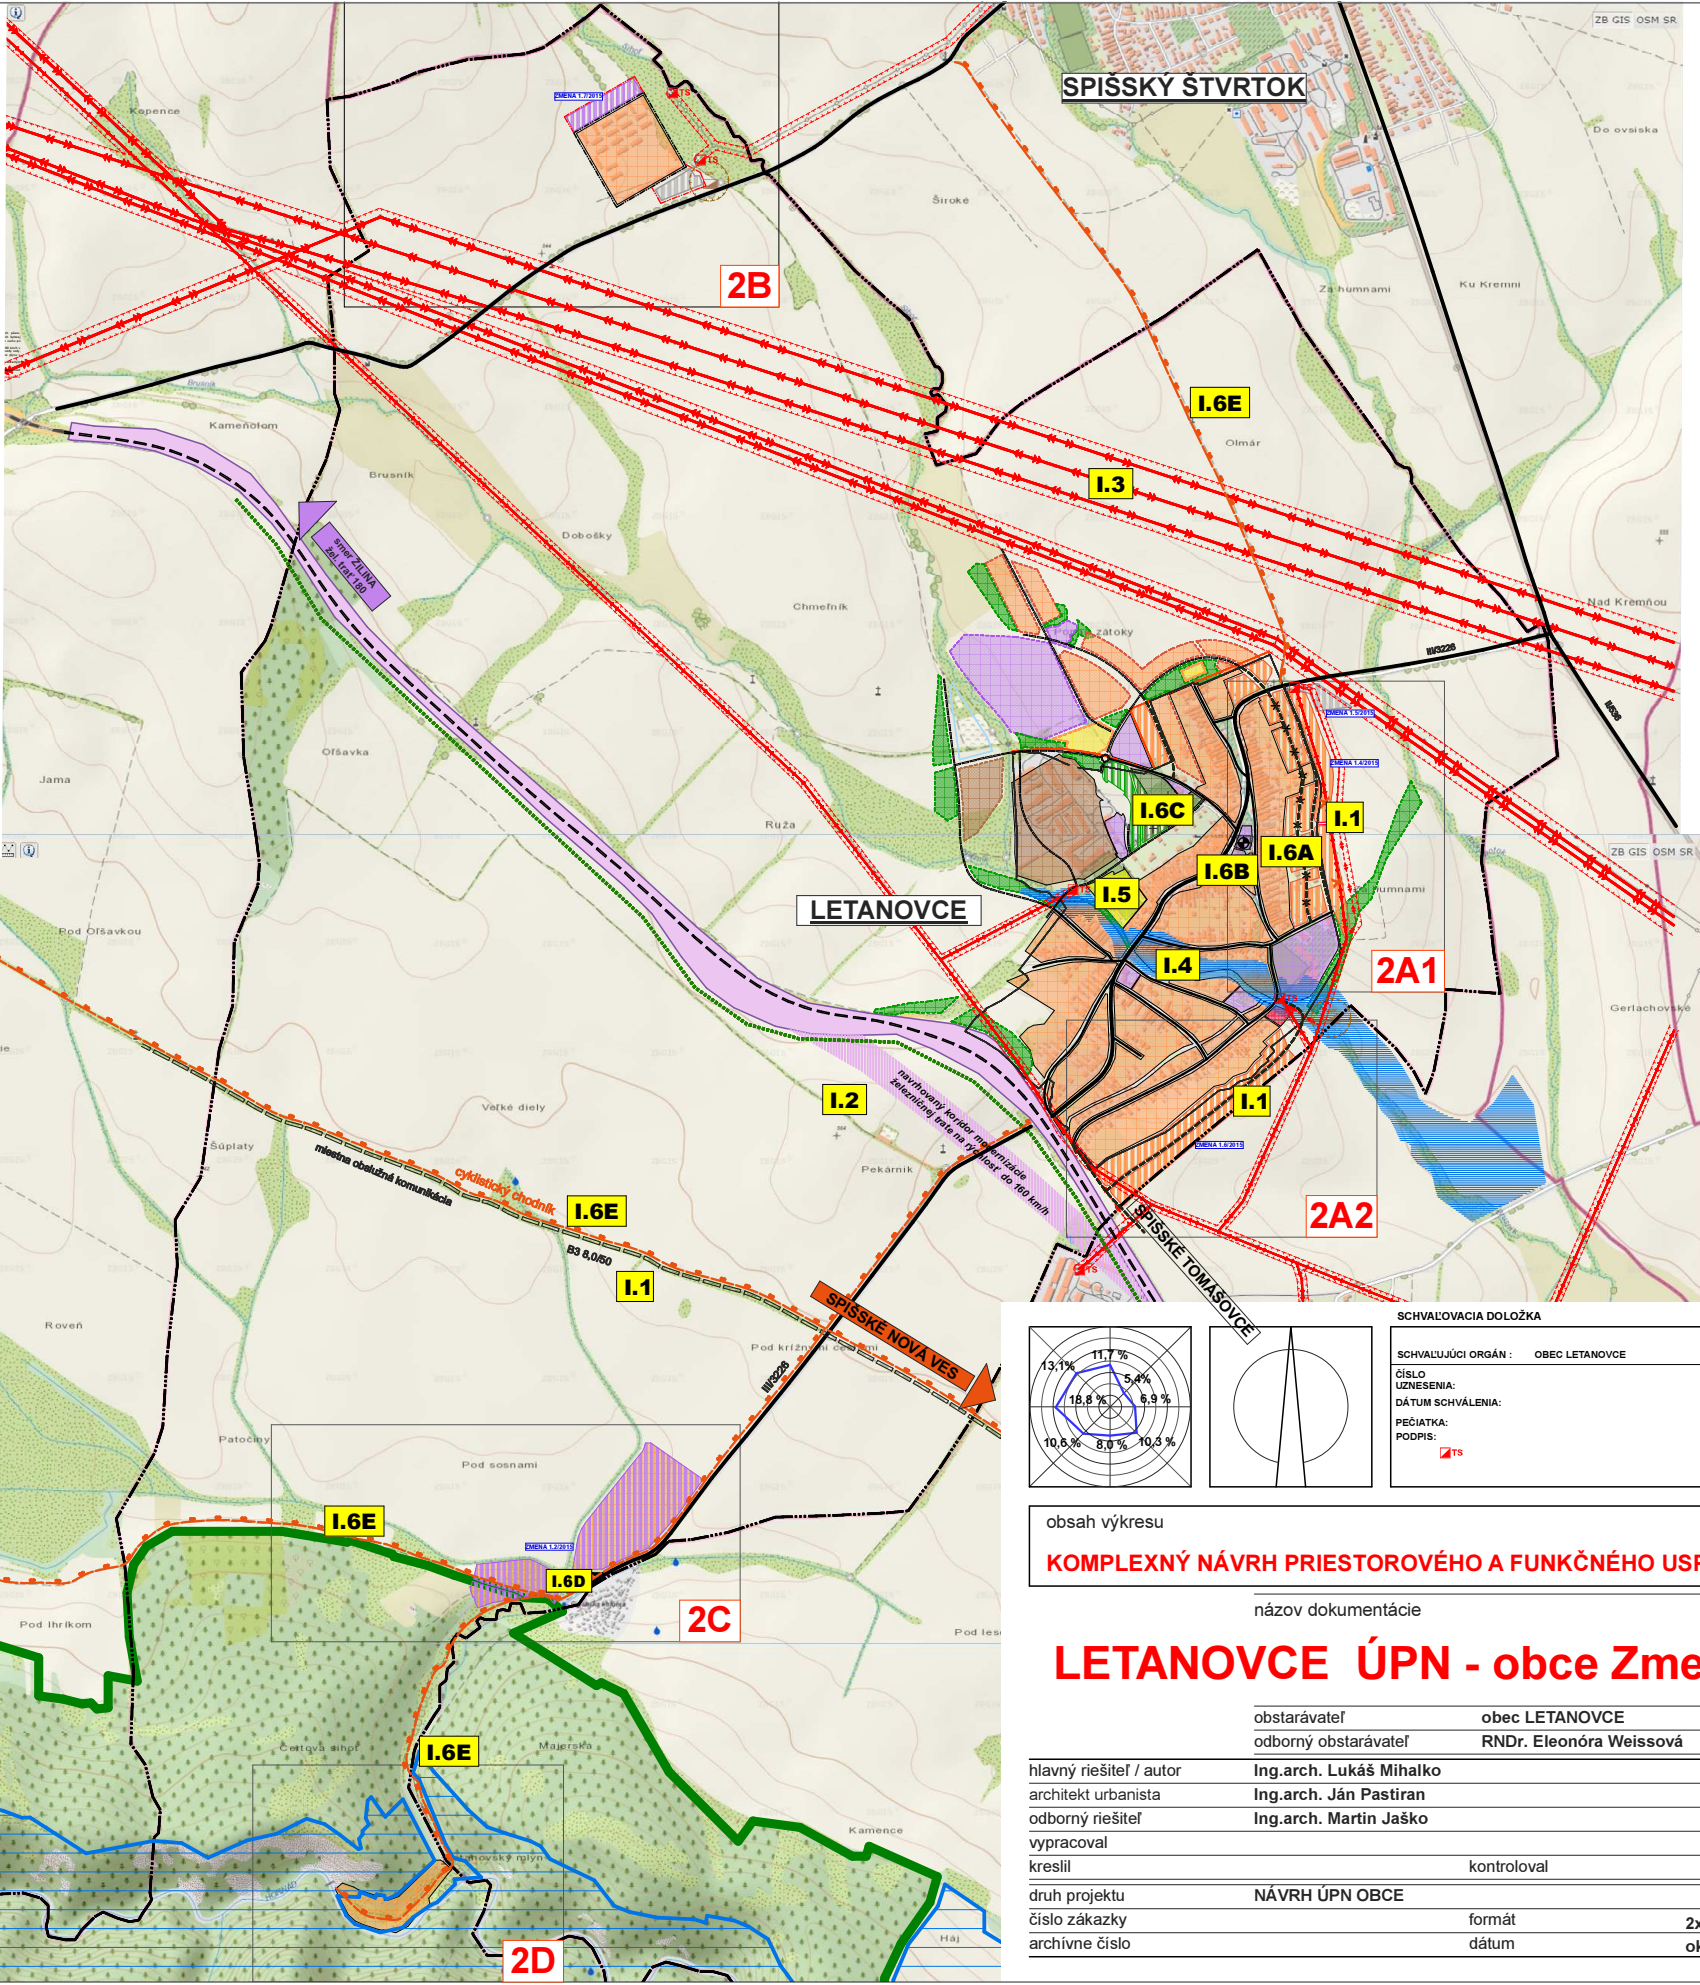

SCHVAĽOVACIA DOLOŽKA

SCHVAĽUJÚCI ORGÁN :	OBEC LETANOVCE
ČÍSLO	
UZNESENIA:	
DÁTUM SCHVÁLENIA:	
PEČIATKA:	
PODPIS:	

obsah výkresu

KOMPLEXNÝ NÁVRH PRIESTOROVÉHO A FUNKČNÉHO USPORIADANIE ÚZEMIA

mierka

1:20 000

názov dokumentácie

LETANOVCE ÚPN - obce Zmeny a doplnky 1/2015

obstarávateľ	obec LETANOVCE	
odborný obstarávateľ	RNDr. Eleonóra Weissová	
hlavný riešiteľ / autor	Ing.arch. Lukáš Mihalko	číslo výkresu
architekt urbanista	Ing.arch. Ján Pastiran	
odborný riešiteľ	Ing.arch. Martin Jaško	
vypracoval		
kreslil		kontroloval
druh projektu	NÁVRH ÚPN OBCE	
číslo zákazky		formát
archívne číslo		dátum
		2x A4
		október 2015

7