


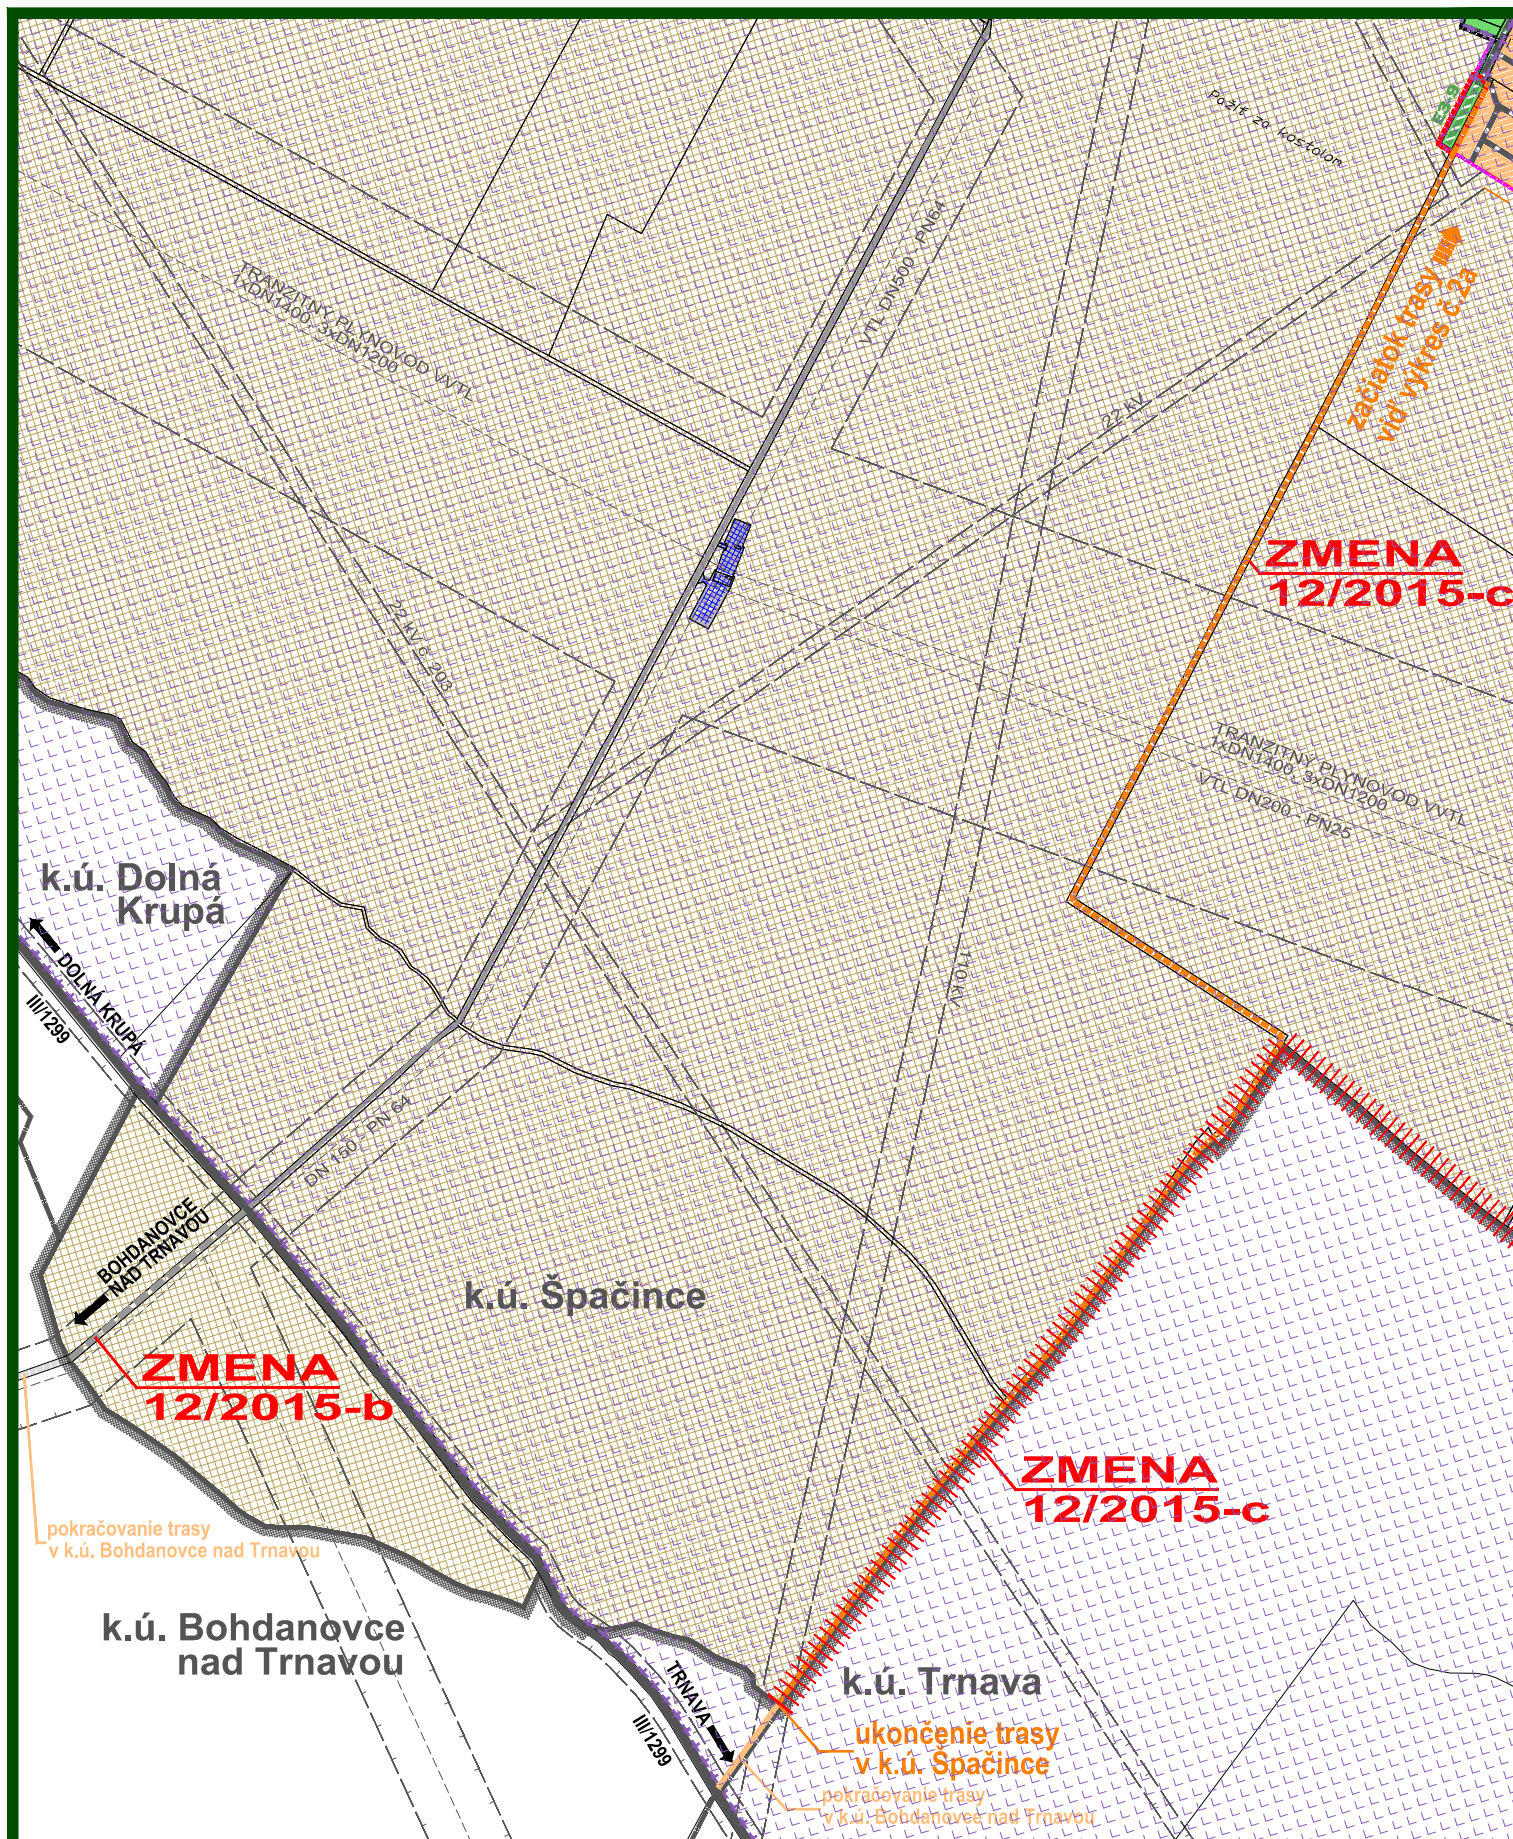

PRÍLOHA K OZNÁMENIU PODĽA ZÁKONA MŽP SR 24/2006 Z.z.

M 1 : 10 000

ÚZEMNÝ PLÁN OBCE ŠPAČINCE



VÝKRES DOPRAVNÉHO VYBAVENIA
OCHRANA PRÍRODY A TVORBY KRAJINY

OBJEDNÁVATEĽ: OBEC ŠPAČINCE
HL. RIEŠITEĽ: ING. ARCH. EVA KRUPOVÁ
SPRACOVANÉ: NOVEMBER, 2015