




VTOKOVÝ OBJEKT
POZDĹŽNY REZ

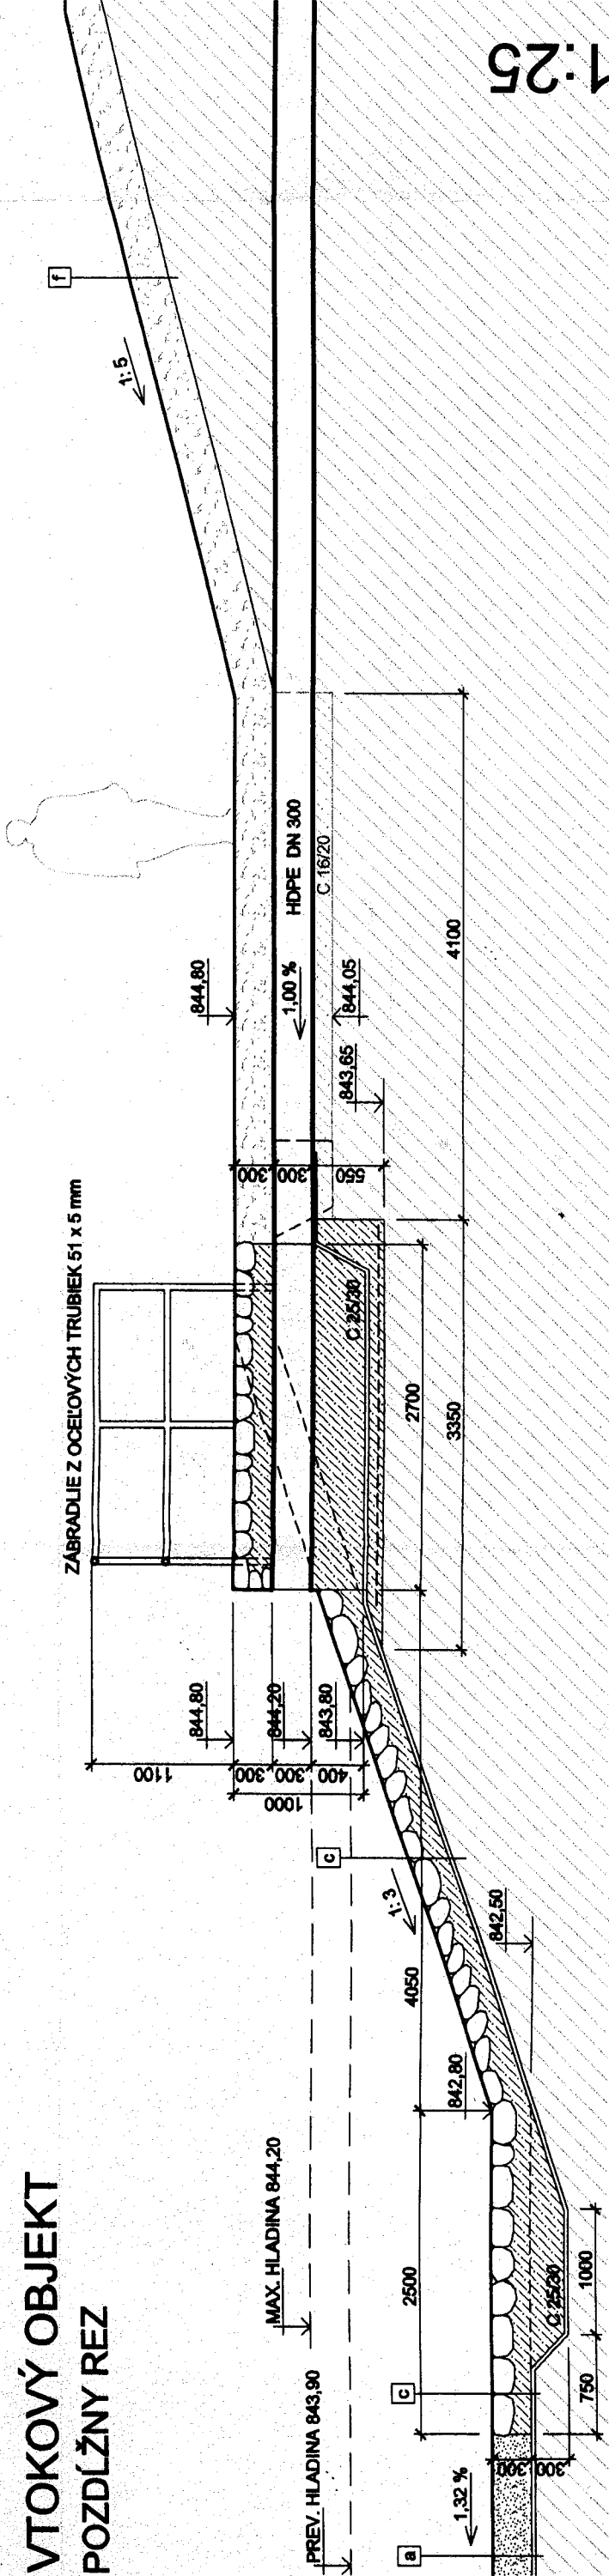

PÓDORYS

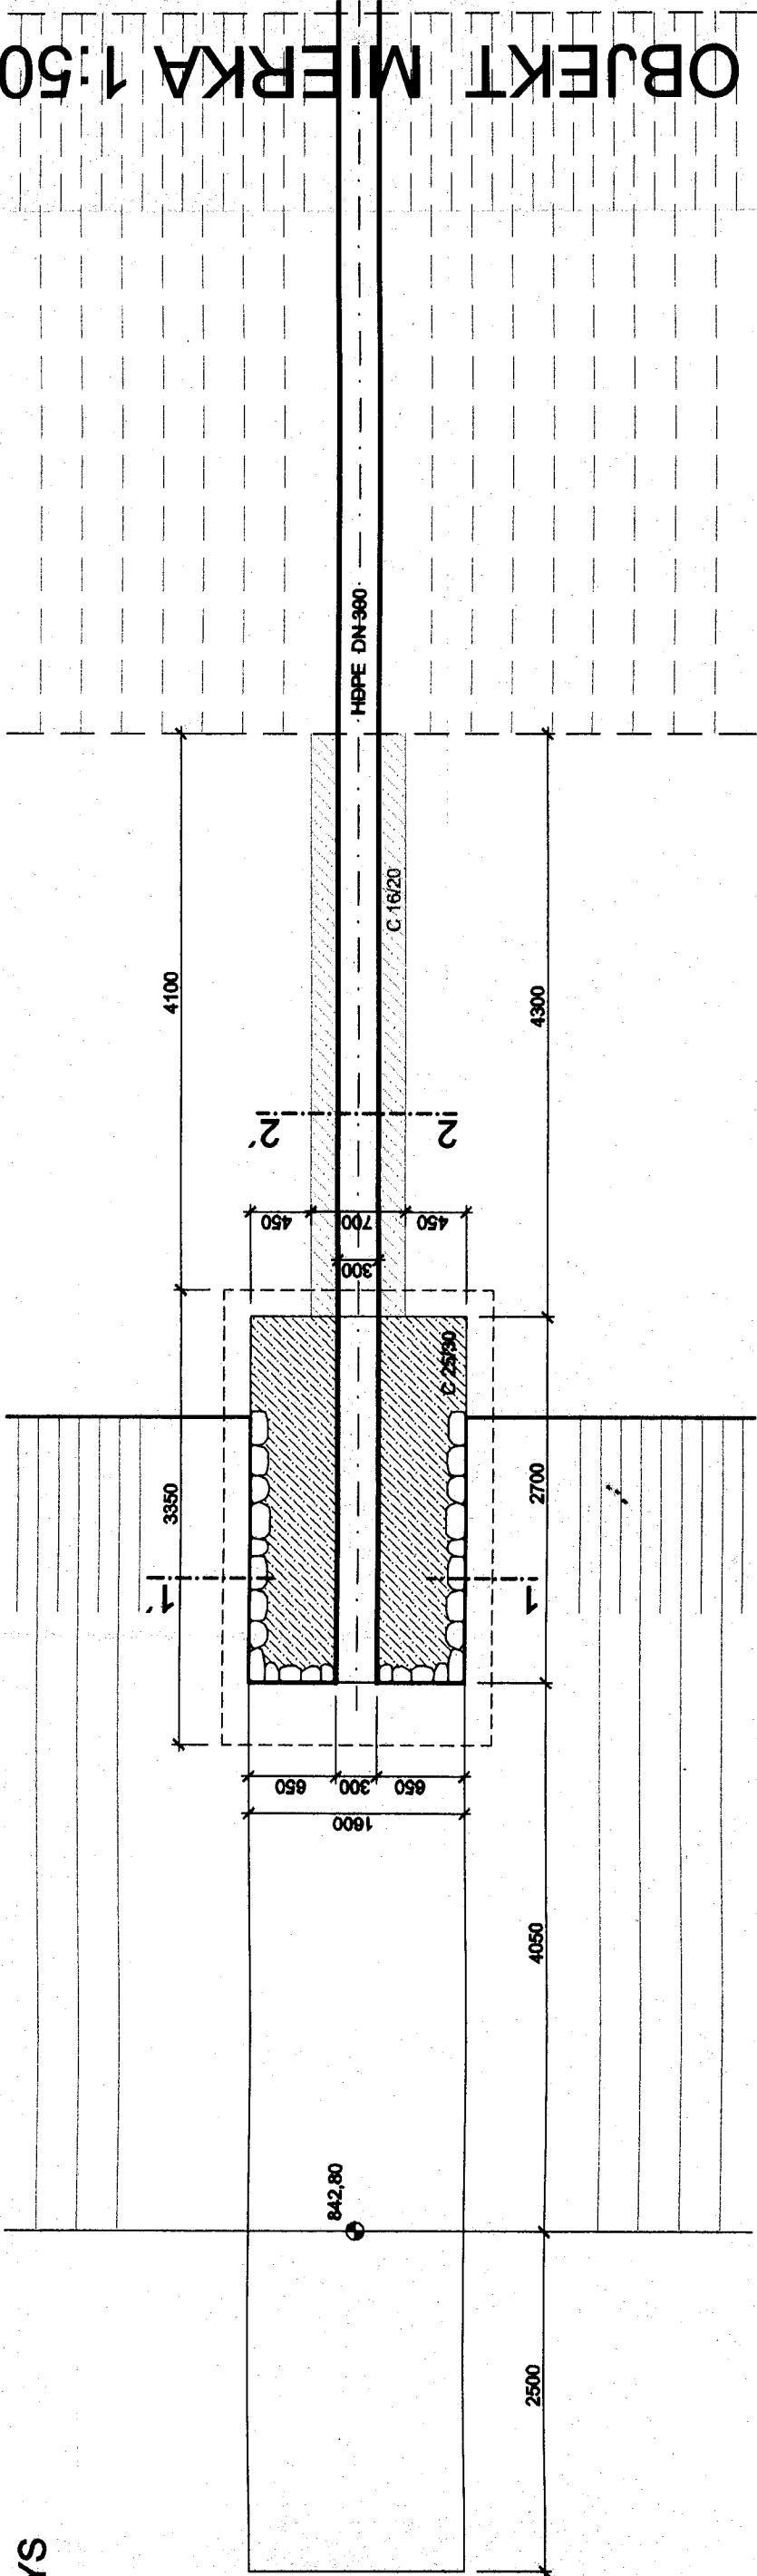

REZ: 2 - 2'
1:25

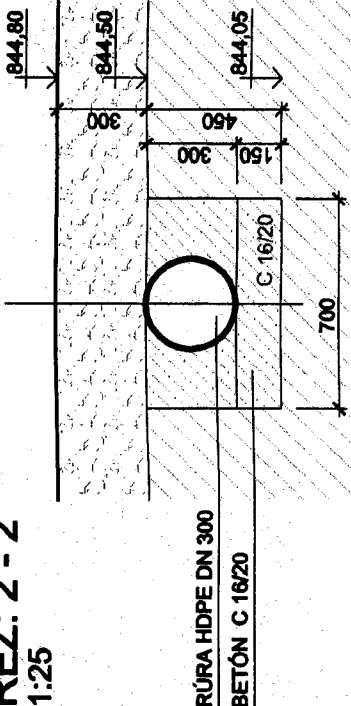

- a) RIEČNY ŠTRKOPIESOK HR. 300 mm
GEOSYNTETICKÁ ILOVÁ IZOLÁCIA BENTOFIX GCL (BFG 5000)
ZHTUTNENÁ, VYROVNANÁ PLÁŇ VÝKOPU NÁDRŽE
- b) LOMOVÝ KAMEŇ (125 - 300 mm)
ŠTRKOPIESOK HR. 300 mm
GEOSYNTETICKÁ ILOVÁ IZOLÁCIA BENTOFIX GCL (BFG 5000)
ZHTUTNENÝ, VYROVNANÝ SVAH VÝKOPU NÁDRŽE
- c) LOMOVÝ KAMEŇ V BETÓNE C 25/30 (HR. 300 mm)
GEOSYNTETICKÁ ILOVÁ IZOLÁCIA BENTOFIX GCL (BFG 5000)
ZHTUTNENÁ, VYROVNANÁ PLÁŇ VÝKOPU NÁDRŽE
- d) HUMÓZNA HLINA HR. 400 mm + OSEV ZMESOU TRÁVNÝCH SEMIEN
GEOSYNTETICKÁ ILOVÁ IZOLÁCIA BENTOFIX GCL (BFG 5000)
ZHTUTNENÝ, VYROVNANÝ SVAH VÝKOPU NÁDRŽE
- e) LOMOVÝ KAMEŇ V BETÓNE C 25/30 (HR. 200 ALEBO 300 mm)
ZHTUTNENÁ, VYROVNANÁ PLÁŇ VÝKOPU
- f) HUMÓZNA HLINA HR. 300 mm + OSEV ZMESOU TRÁVNÝCH SEMIEN
VYROVNANÝ SVAH/ALEBO KORUNA HRÁDZE

03 VTOKOVÝ OBJEKT MIERKA 1:50 1:25