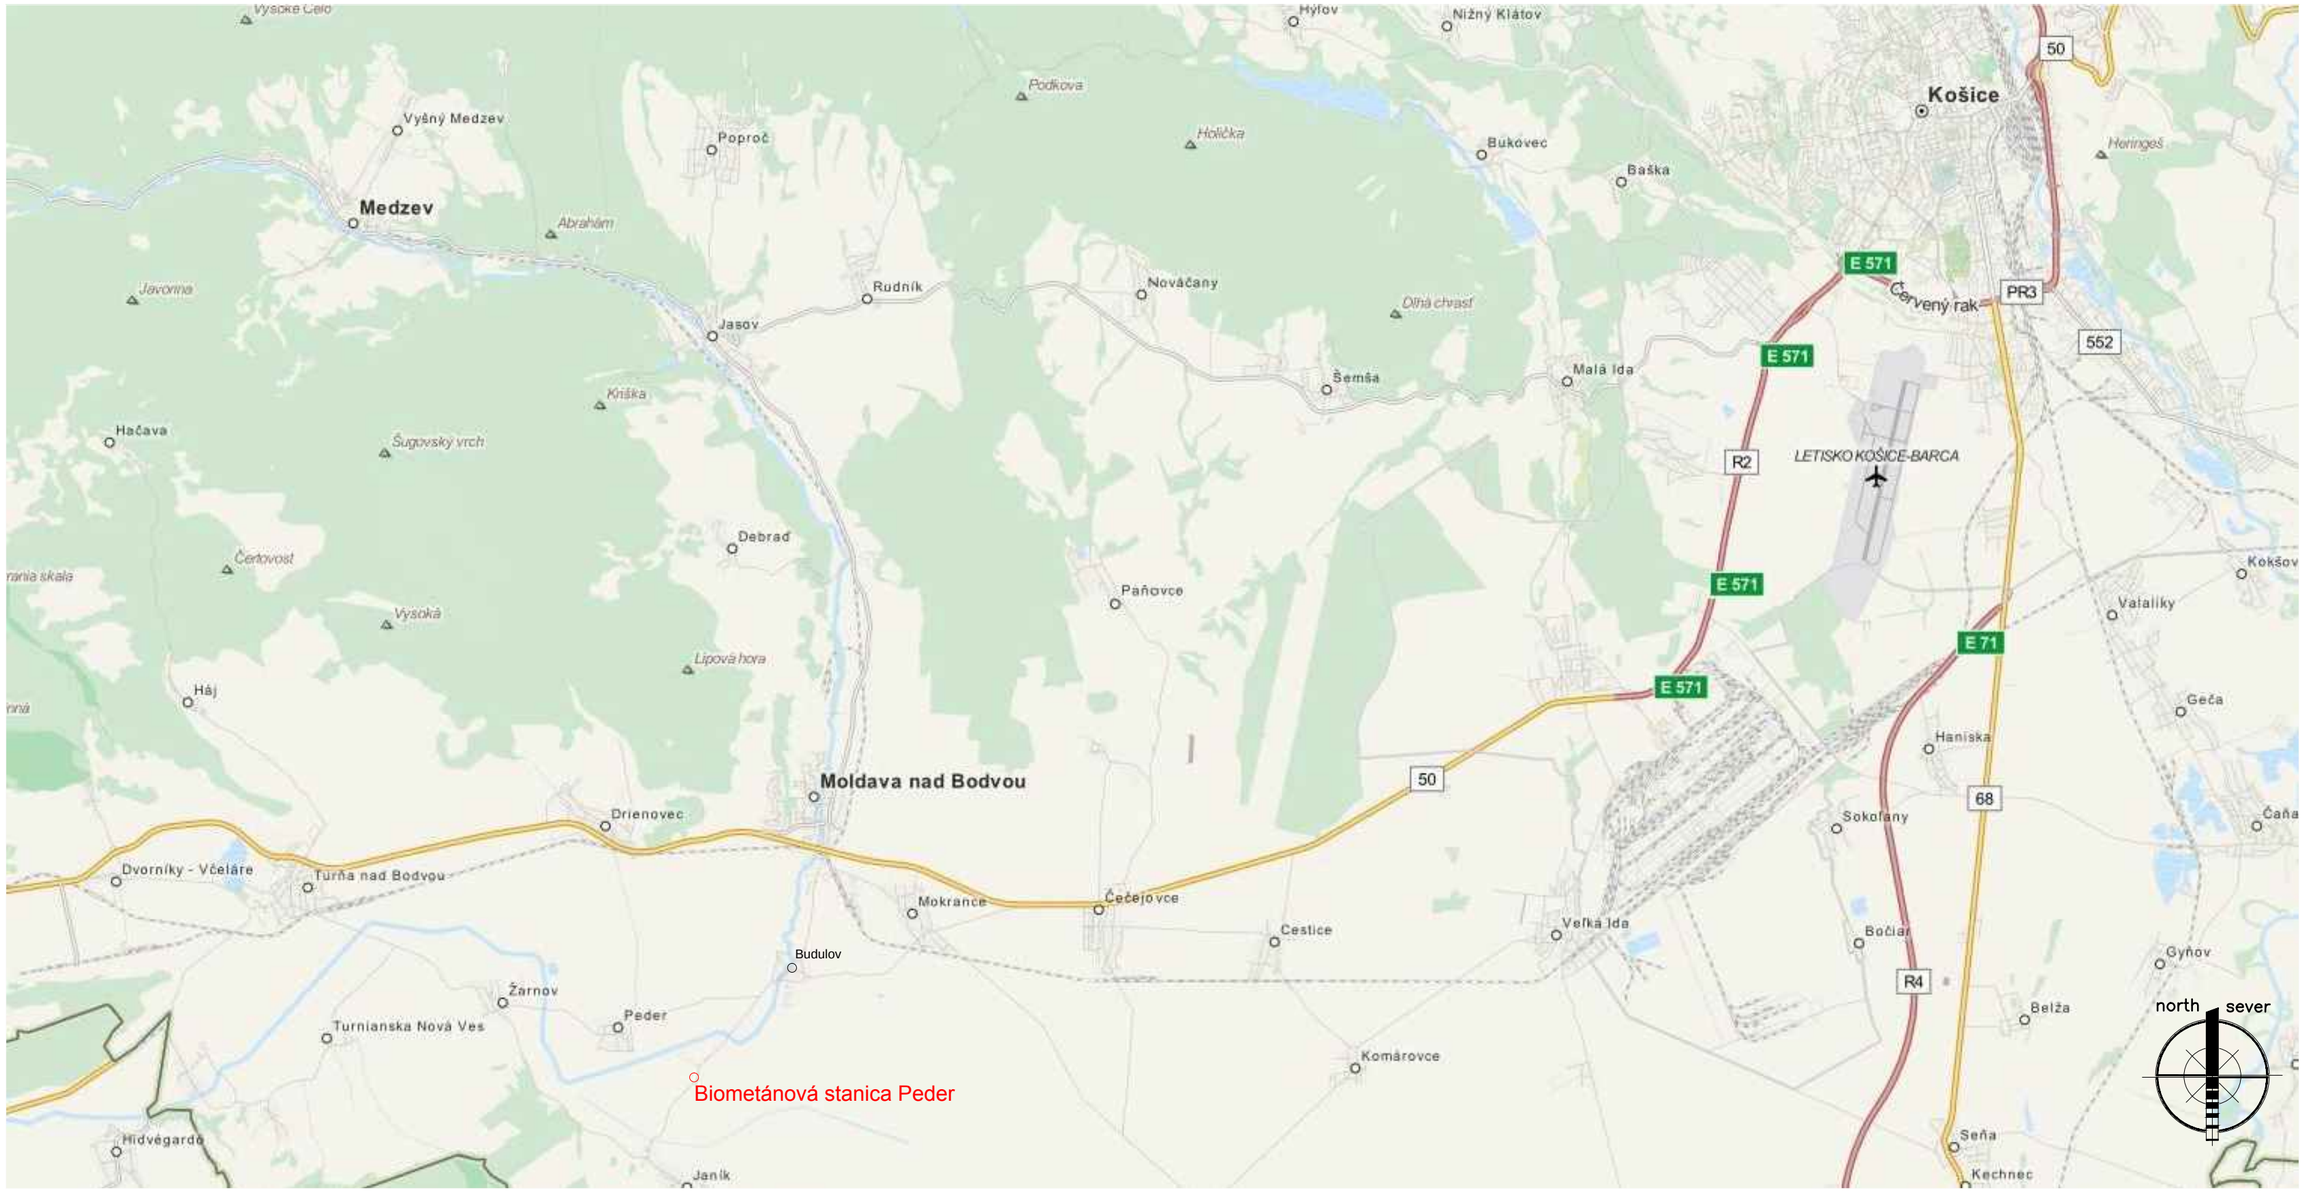


Príloha č.1

MANAGER PROJEKTU	ING. JOZEF ELIÁŠ		GEN. PROJEKTANT: KE s.r.o. INŽINIERING Klimkovičova 11, 040 23 Košice tel/fax: 055/550 00 64, e-mail: keinziniering@keinziniering.eu
AUTOR PROJEKTU	AAT Abwasser- und Abfalltechnik GmbH Konrad-Doppelmayr-Str. 17, 6960 Wolfurt Austria		
VYPRACOVAL	ING. MARIÁN GAŠPARIK		
KONTROLOVAL	ING. ĽUDOVÍT KUNÁK		
INVESTOR	LESMO k.s. Veterná 7, 040 01 Košice	DÁTUM	11/2015
NÁZOV STAVBY	Biometánová stanica Peder	ÚČEL	ZÁMER EIA
		POČET FORMÁTOV	2xA 4
NÁZOV VÝKRESU	Situácia širších vzťahov	MIERKA	1:100 000
ČÍSLO VÝKRESU	0 0 2 6 8 I Z 0 0 1 (REVÍZIA / AKCIA / STUPEŇ / ČÍSLO VÝKRESU)	PARÉ: 1	ČASŤ: SÚHRNNÉ RIEŠENIE ČÍSLO ZÁKAZKY: KE268