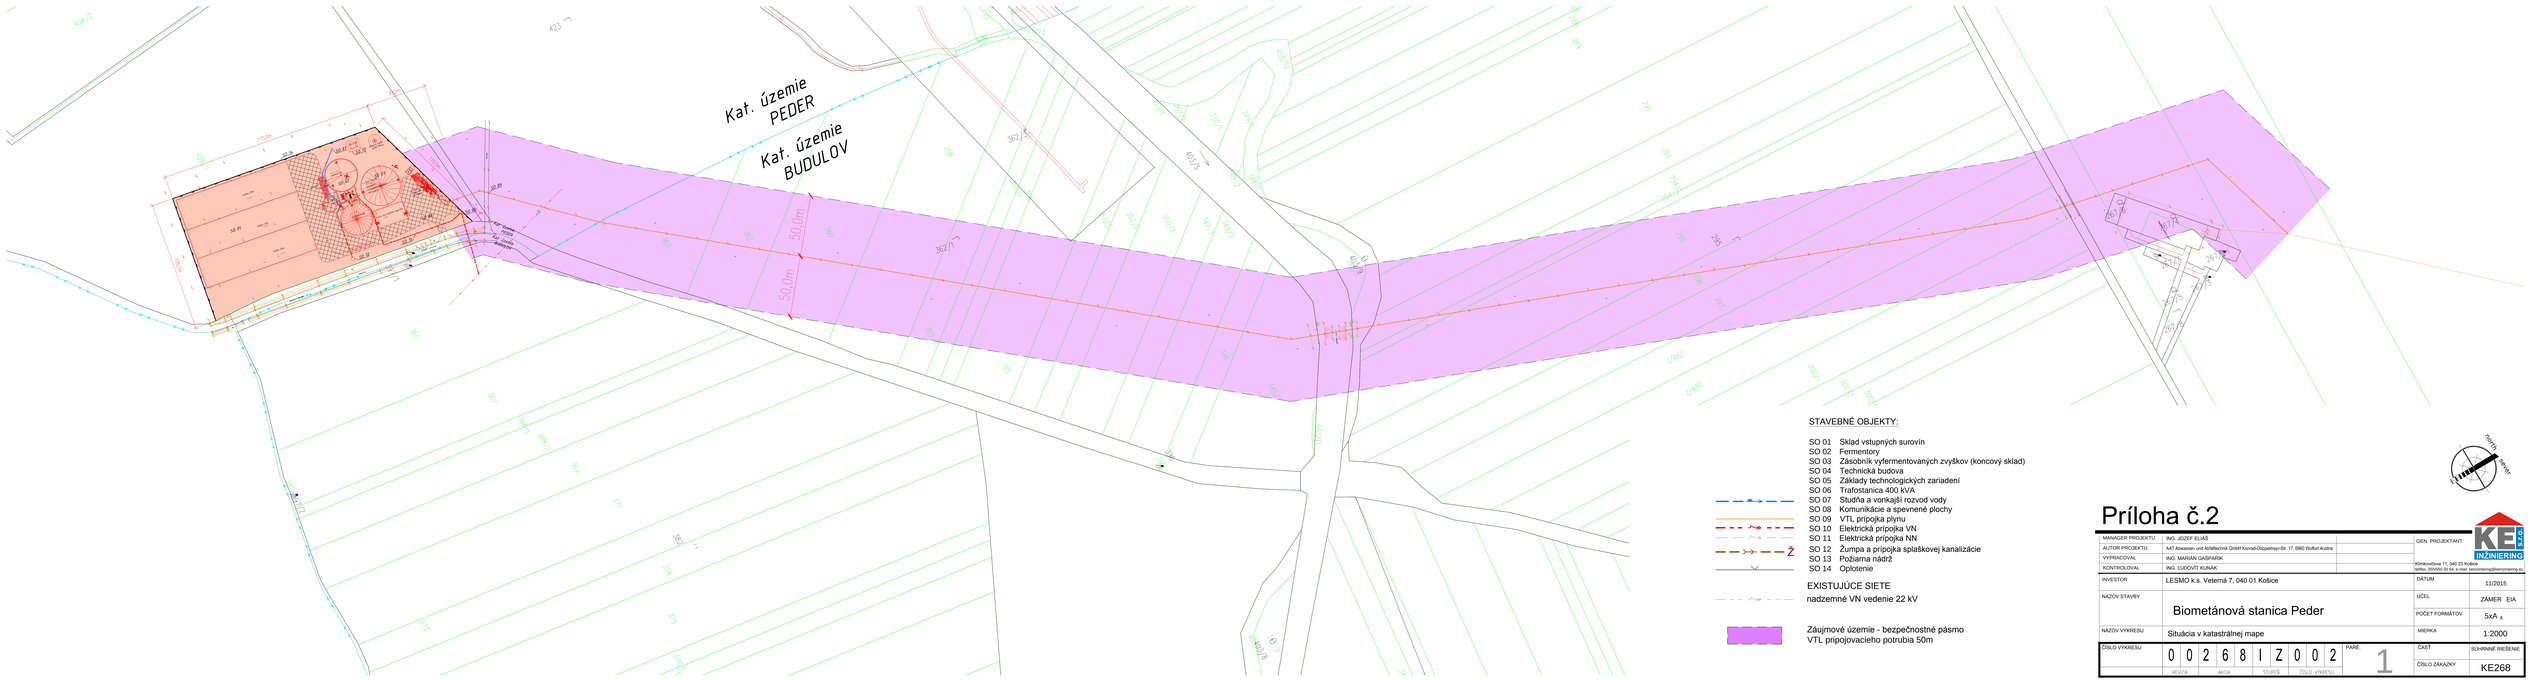

STAVEBNÉ OBJEKTY:

SO 01 Sklad vstupných surovín
SO 02 Fermentory
SO 03 Zásobník vyfermentovaných zvyškov (koncový sklad)
SO 04 Technická budova
SO 05 Základy technologických zariadení
SO 06 Trafostanica 400 kVA
SO 07 Studňa a vonkajší rozvod vody
SO 08 Komunikácie a spevnené plochy
SO 09 VTL prípojka plynu
SO 10 Elektrická prípojka VN
SO 11 Elektrická prípojka NN
SO 12 Žumpa a prípojka splaškovej kanalizácie
SO 13 Požiarna nádrž
SO 14 Oplotenie

EXISTUJÚCE SIETE

nadzemné VN vedenie 22 kV

Záujmové územie - bezpečnostné pásmo VTL pripojovacieho potrubia 50m

Príloha č.2

MANAGER PROJEKTU	ING. JOZEF ELIÁŠ	GEN. PROJEKTANT:	KE INŽINIERING
AUTOR PROJEKTU	AAT Abwasser- und Abfalltechnik GmbH Konrad-Doppelmayr-Str. 17, 6960 Wolfurt Austria		
VYPRACOVAL	ING. MARIÁN GAŠPARIK		
KONTROLOVAL	ING. LUDOVÍT KUNÁK		Klimkovičova 11, 040 23 Košice Telfax: 055/550 00 64, e-mail: kenzinering@kenzinering.eu
INVESTOR	LESMO k.s. Veterná 7, 040 01 Košice	DÁTUM	11/2015
NÁZOV STAVBY	Biometánová stanica Peder	ÚČEL	ZÁMER EIA
		POČET FORMÁTOV	5xA 4
NÁZOV VÝKRESU	Situácia v katastrálnej mape	MIERKA	1:2000
ČÍSLO VÝKRESU	0 0 2 6 8 I Z 0 0 2 (REVÍZIA, AKCIA, STUPEŇ, ČÍSLO VÝKRESU)	PARÉ: 1	ČASŤ: SÚHRNNÉ RIEŠENIE ČÍSLO ZÁKAZKY: KE268