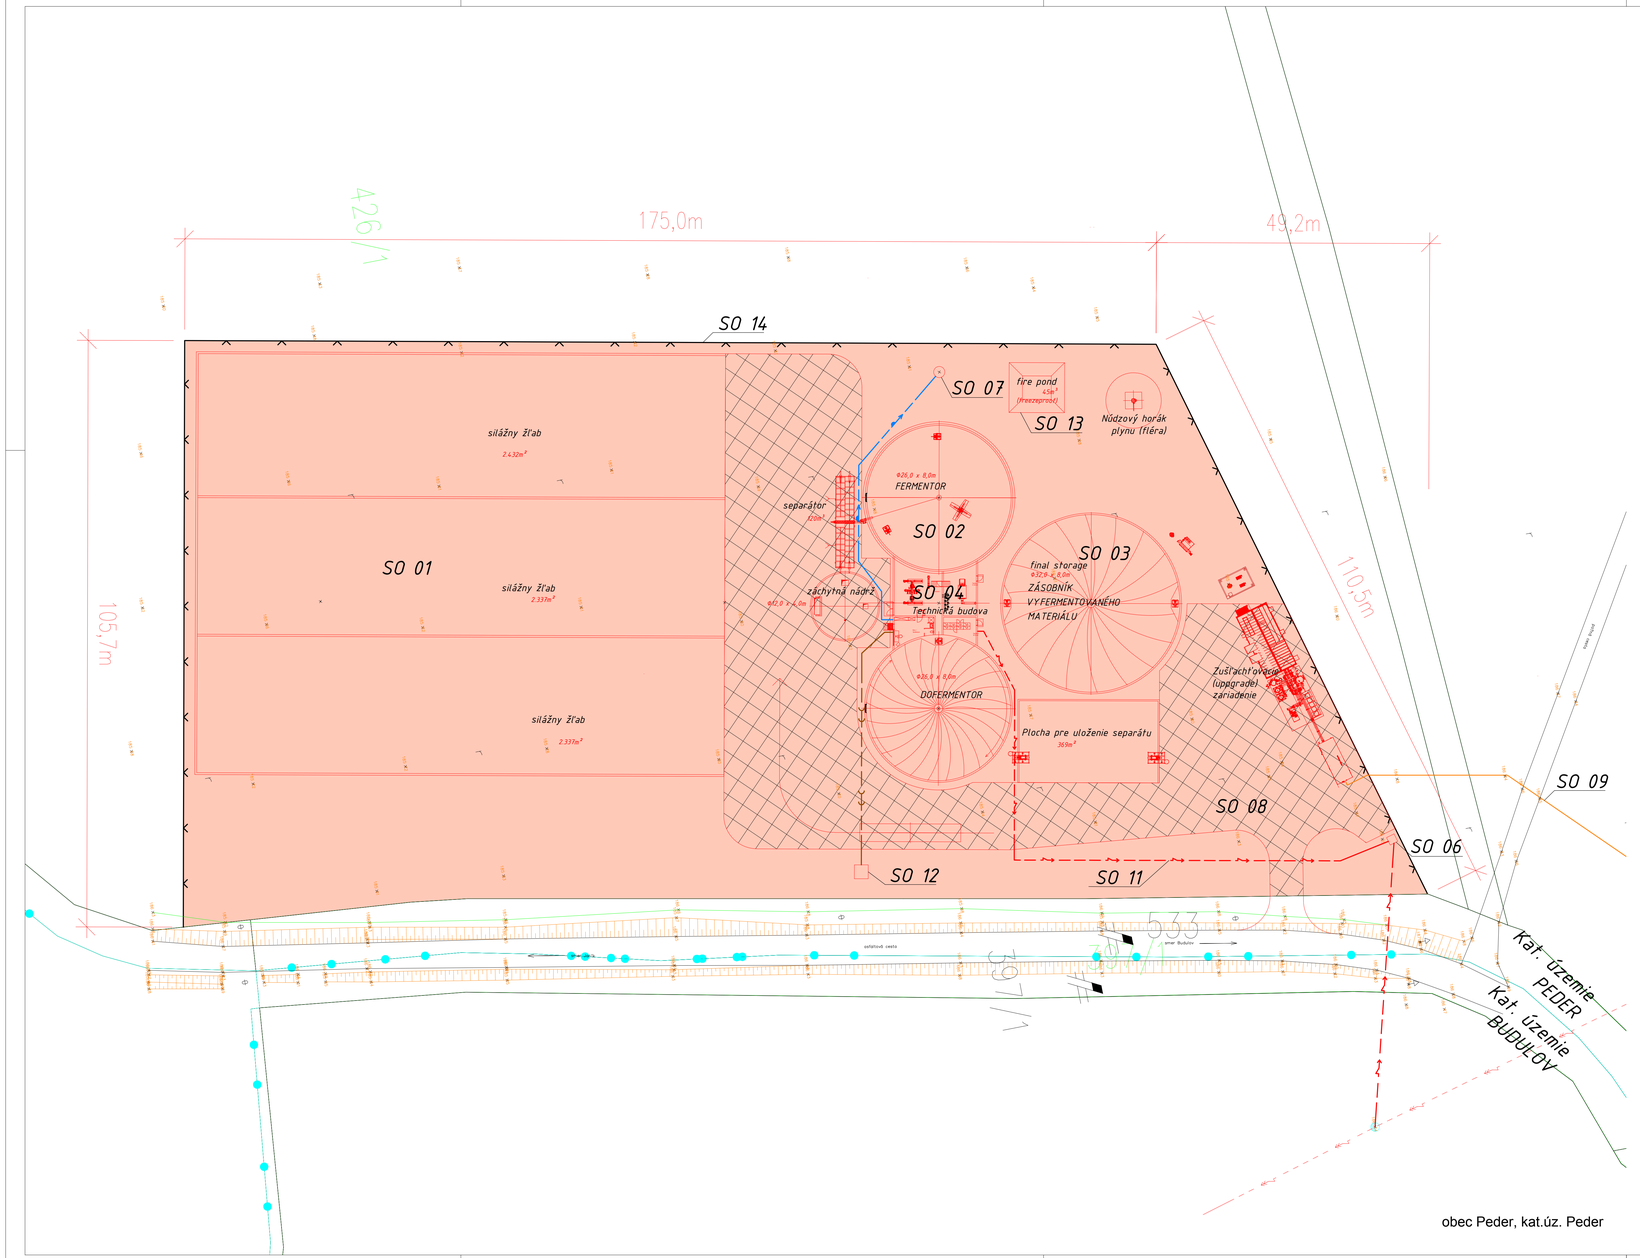


STAVEBNÉ OBJEKTY:

SO 01	Sklad vstupných surovín
SO 02	Fermentory
SO 03	Zásobník vyfermentovaných zvyškov (koncový sklad)
SO 04	Technická budova
SO 05	Základy technologických zariadení
SO 06	Trafostanica 400 kVA
SO 07	Studňa a vonkajší rozvod vody
SO 08	Komunikácie a spevnené plochy
SO 09	VTL prípojka plynu
SO 10	Elektrická prípojka VN
SO 11	Elektrická prípojka NN
SO 12	Žumpa a prípojka splaškovej kanalizácie
SO 13	Požiarna nádrž
SO 14	Oplotenie

EXISTUJÚCE SIETE

nadzemné VN vedenie 22 kV

Príloha č.3

MANAGER PROJEKTU	ING. JOZEF ELIÁŠ	GEN. PROJEKTANT: KE INŽINIERING	
AUTOR PROJEKTU	AAT Abwasser- und Abfalltechnik GmbH Konrad-Doppelmayr-Str. 17, 6960 Wolfurt Austria		
VYPRACOVAL	ING. MARIÁN GAŠPARÍK		
KONTROLOVAL	ING. ĽUDOVÍT KUNÁK	Kimkovičova 11, 040 23 Košice tel/fax: 055/555 50 64, e-mail: keinzinering@keinzinering.eu	
INVESTOR	LESMO k.s. Veterná 7, 040 01 Košice	DÁTUM	11/2015
NÁZOV STAVBY	Biometánová stanica Peder	ÚČEL	ZÁMER EIA
		POČET FORMÁTOV	8xA 4
NÁZOV VÝKRESU	Celková situácia stavby	MIERKA	1:500
ČÍSLO VÝKRESU	0 0 2 6 8 I Z 0 0 3 (REVÍZIA / AKCIA / STUPEŇ / ČÍSLO VÝKRESU) PARE: 2	ČASŤ	SÚHRNNÉ RIEŠENIE
		ČÍSLO ZÁKAZKY	KE268