


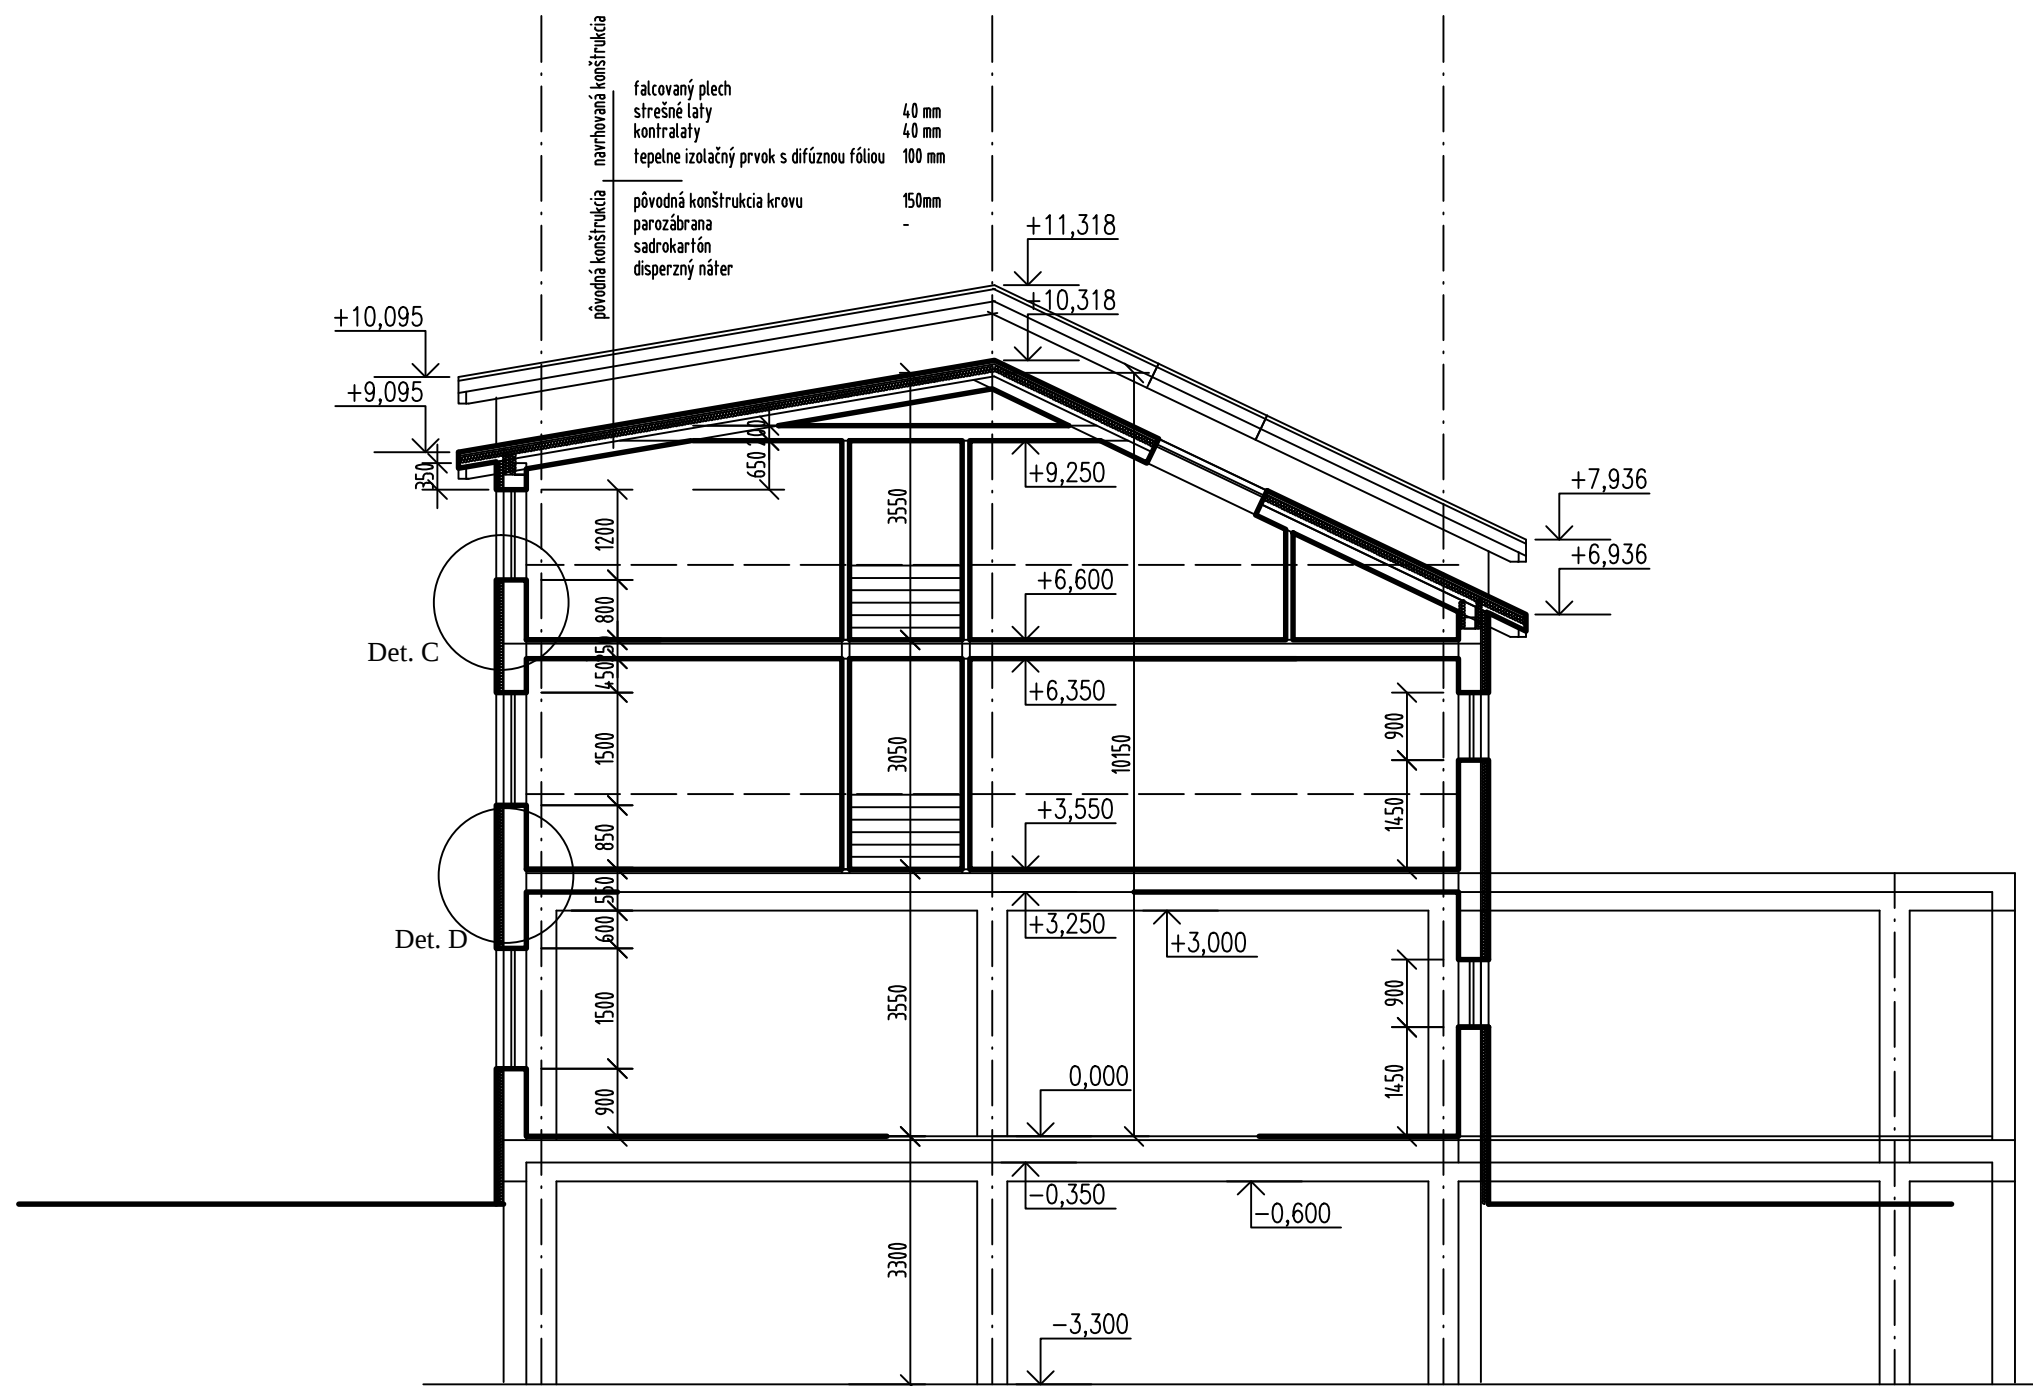

|                 |                                             |                     |                  |        |                    |
|-----------------|---------------------------------------------|---------------------|------------------|--------|--------------------|
| ZODP.PROJEKTANT | Ing. arch. Eva KUTAŠOVÁ                     |                     |                  |        |                    |
| VYPRACOVAL      | Ing. arch. Eva KUTAŠOVÁ , Ing. Ján JANEJKA  |                     |                  |        |                    |
| INVESTOR        | ThermalKesov, s.r.o.                        |                     |                  |        |                    |
| MIESTO STAVBY   | Poľný Kesov 252                             | PARCELA č.: 2693/37 | k.ú. Poľný Kesov |        |                    |
| NÁZOV STAVBY    | Revitalizácia areálu ThermalKesov           |                     |                  |        |                    |
| OBJEKT          | HOTEL Thermal Kesov                         |                     |                  |        |                    |
|                 | Zlepšenie energetickej hospodárnosti budovy |                     |                  |        |                    |
| ČASŤ            | STAVEBNÁ A ARCHITEKTONICKÁ ČASŤ             |                     |                  | STUPEŇ | realizačný projekt |
|                 |                                             |                     |                  | DÁTUM  | 03/2013            |
|                 |                                             |                     |                  | FORMÁT | 2 x A4             |
| OBSAH VÝKRESU   | Rez A-A                                     |                     |                  | MIERKA | Čís. VÝKR.         |
|                 |                                             |                     |                  | 1:100  | 5                  |