


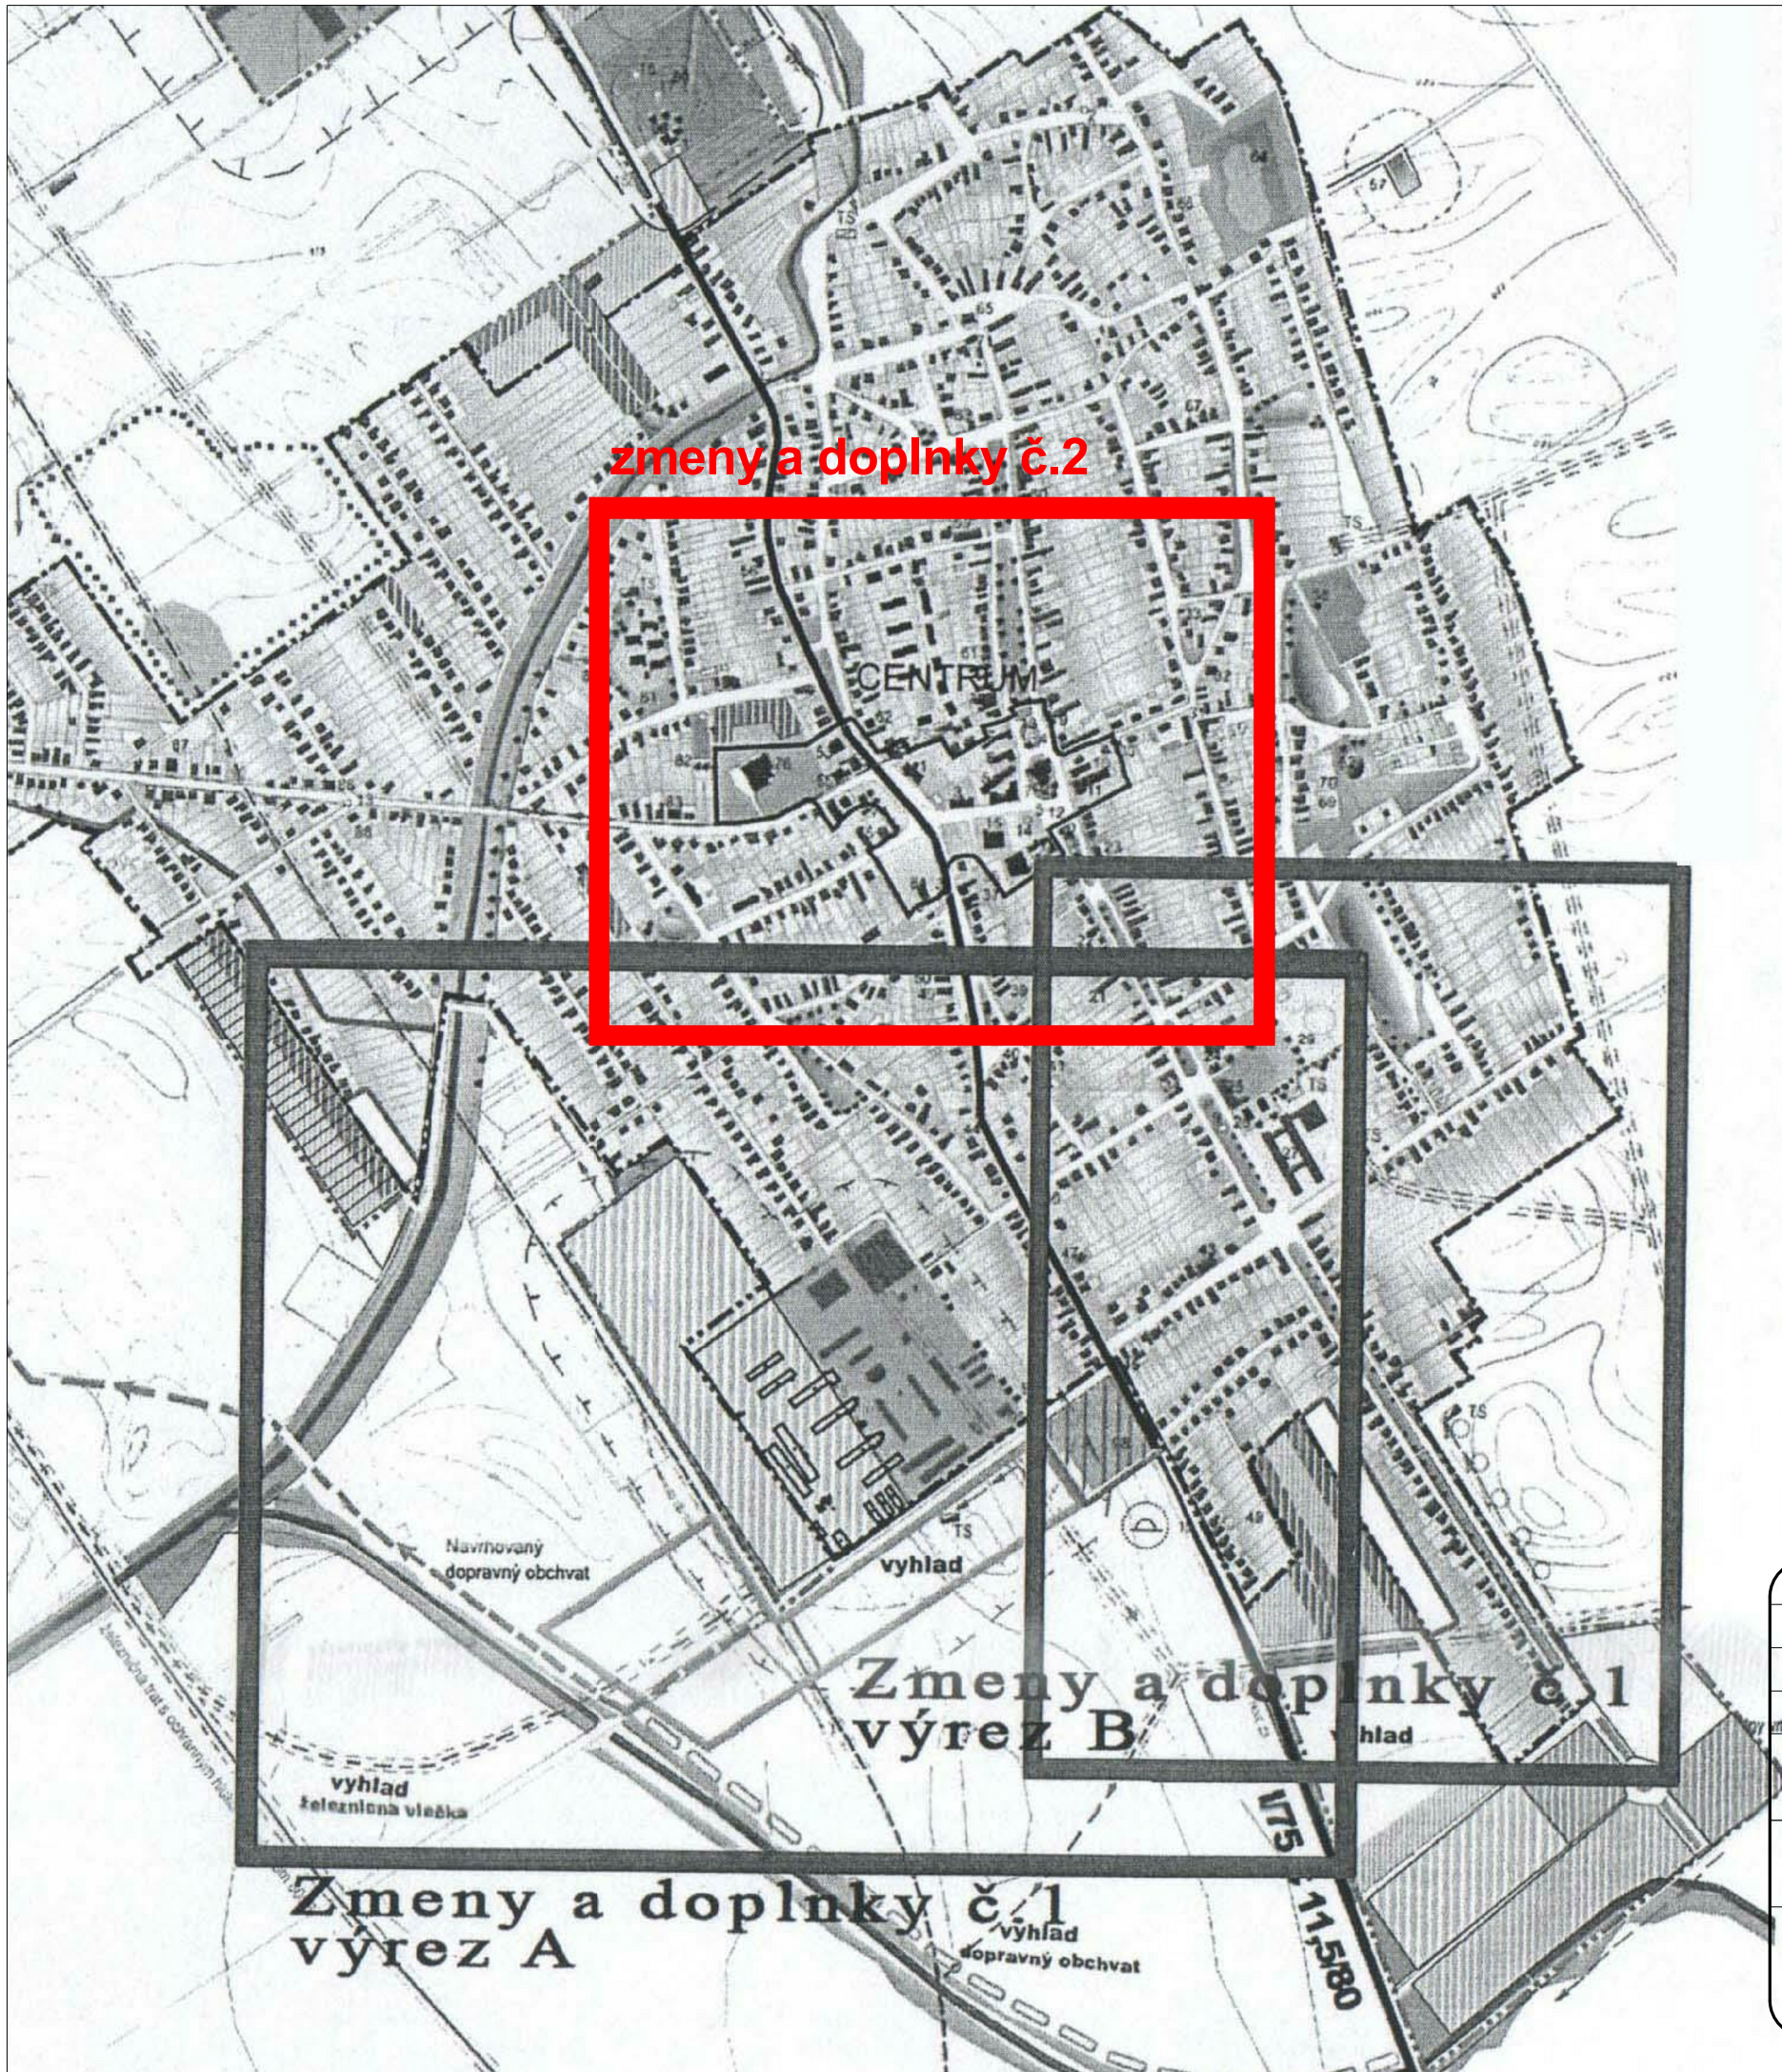

1. Obecný úrad
2. Kostol Sv. Štefana
3. MŠ - Šinečko
4. Centrum voľného času
5. PIZZERIA - Indiana
6. Bývalá budova pošty - predajňa - budova
7. Rozličný tovar - "Marenka"
8. Farský úrad
9. Múzeum - roľní
10. Stavba stavebníctva, kvetinárstvo "Gerbera"
11. Materská škola Sv. Štefana, foto Astalos, textil pred
12. Nám. Sv. Štefana
13. Pamätný stĺp pre padlých Tvrdosovcov
14. Socha Sv. Štefana
15. Obchodný dom Jednota
16. Letné kino
17. Kvetinárstvo "Kitty" Obecné múzeum
18. Donatos - bagetéria
19. Graloty - Rekl. agentúra
20. Pomník padlých hrdinov
21. Starbec - plastové okná
22. "RiO" - cukráreň
23. Foto - Meszaros
24. Snack bar - kaviareň Rozáka
25. Veľká sála SK
26. Školské bytovky
27. Základná škola - J. A. Komenského, Karola Szemer
28. Turist. ubytovňa
29. Športové ihrisko
30. Autoopravovňa "Blažek"
31. Agropredajňa - predaj ovsa
32. Ladics - video
33. Prázdna budova
34. Monty - roľní
35. Mini bazar - rozl. tovar
36. Bora-Bora bistro
37. Formula - stávková kancelária
38. Verejno-prospešné služby obce
39. Internacionál transport - kamiónová doprava
40. Dřing bar - pohostinstvo
41. Stavebniny - Labai
42. Socha P. Márie
43. Sama - diskont predajňa
44. Pap Ladislav - kamiónová doprava - LG-PAP
45. Tema - čaluníctvo
46. SECOND HAND - predajňa použitého šatstva
47. Csandy - oprava televízorov
48. Gastene obercov
49. Bogdány - pohrebné služby
50. Carol - priemyselný tovar
51. Kelly reštaurácia
52. Jazero
53. Expozícia VUB
54. Klub dôchodcov
55. Pekáreň - rozl. tovar
56. Oprava elektromotorov Rosko
57. Židovský cintorín - zachovaný
58. Kaplnka
59. Danáč - stolárstvo
60. Atypik - v - stolárstvo
61. Buda - drogeria
62. Poľnohospodárske družstvo
63. BT centrum
64. Skládka TKO
65. Jednota - predajňa
66. Szaraz - výkup zeleniny
67. Zber železa
68. Tréningové ihrisko
69. Krejčírstvo - Bahulova
70. Vanzo - autodoprava
71. Sídlo poľovníckeho zväzu
72. Keramika - Fajanta
73. PD - Stredisko - č. I
74. Predajňa "Lipták" - drogeria
75. Predajňa Atypik - zlatníctvo, nábytok
76. Pošta, SB - Europlast
77. Čerpacia stanica - Benzínol
78. PD - Sulická, rajčínová linka
79. PD - Stredisko - č. II
80. Cantorin
81. MŠ nová - Hlboká ulica
82. Zdravotné stredisko, lekáreň
83. Harley Davidson Pub, predajňa elektrospr
84. Dom služieb
85. Firma Stabyi - stavebná firma
86. Jednota - potraviny - rozličný tovar
87. Pohostinstvo
88. Masiarstvo Varga
89. Masiarstvo, Rozličný tovar
90. Paremax
93. Autoopravovňa - sámel
94. Skládka NNO
95. Jazdiareň Palomino
95. Autoopravovňa Varga Tibor
96. Dom smútku
97. Skleníky
98. Chov koní s výbehom

A-hotel,depondence
B-reštaurácia, amfiteater
C - šport,stadión
D- termálne kúpaliská
P-parkovisko,camping

KOMPLEXNÝ VÝKRES PRIESTOROVÉHO USPORIADANIA A FUNKČNÉHO VYUŽÍVANIA ÚZEMIA
S VYZNAČENOU ZÁVÄZNOU ČASŤOU RIEŠENIA A VEREJNOPROSPEŠNÝMI STAVBAMI

zmeny a doplnky č.2

PROJEKTANT:	Ing.arch.L.Bakša, Ing. I.Bujdák		
VEDÚCI PROJEKTU:	Ing.arch.L.Bakša		
PROFESIA:	URBANIZMUS		
OBSTÁRAVATEL:	Obec Tvrdosovce		
AKCE:	Územný plán obce Tvrdosovce		
VÝKRES:	Komplexný výkres		
		Č. ZAK.:	
		DATUM:	12 . 2014
		FORMÁT:	
		MÉRITKO:	Č. VÝKRESU:
		1 : 10000	01