


STAV

NÁVRH

VÝHLAD

Plochy rodinných a bytových domov

Plochy občianskej vybavenosti
a socialnej infraštruktúry

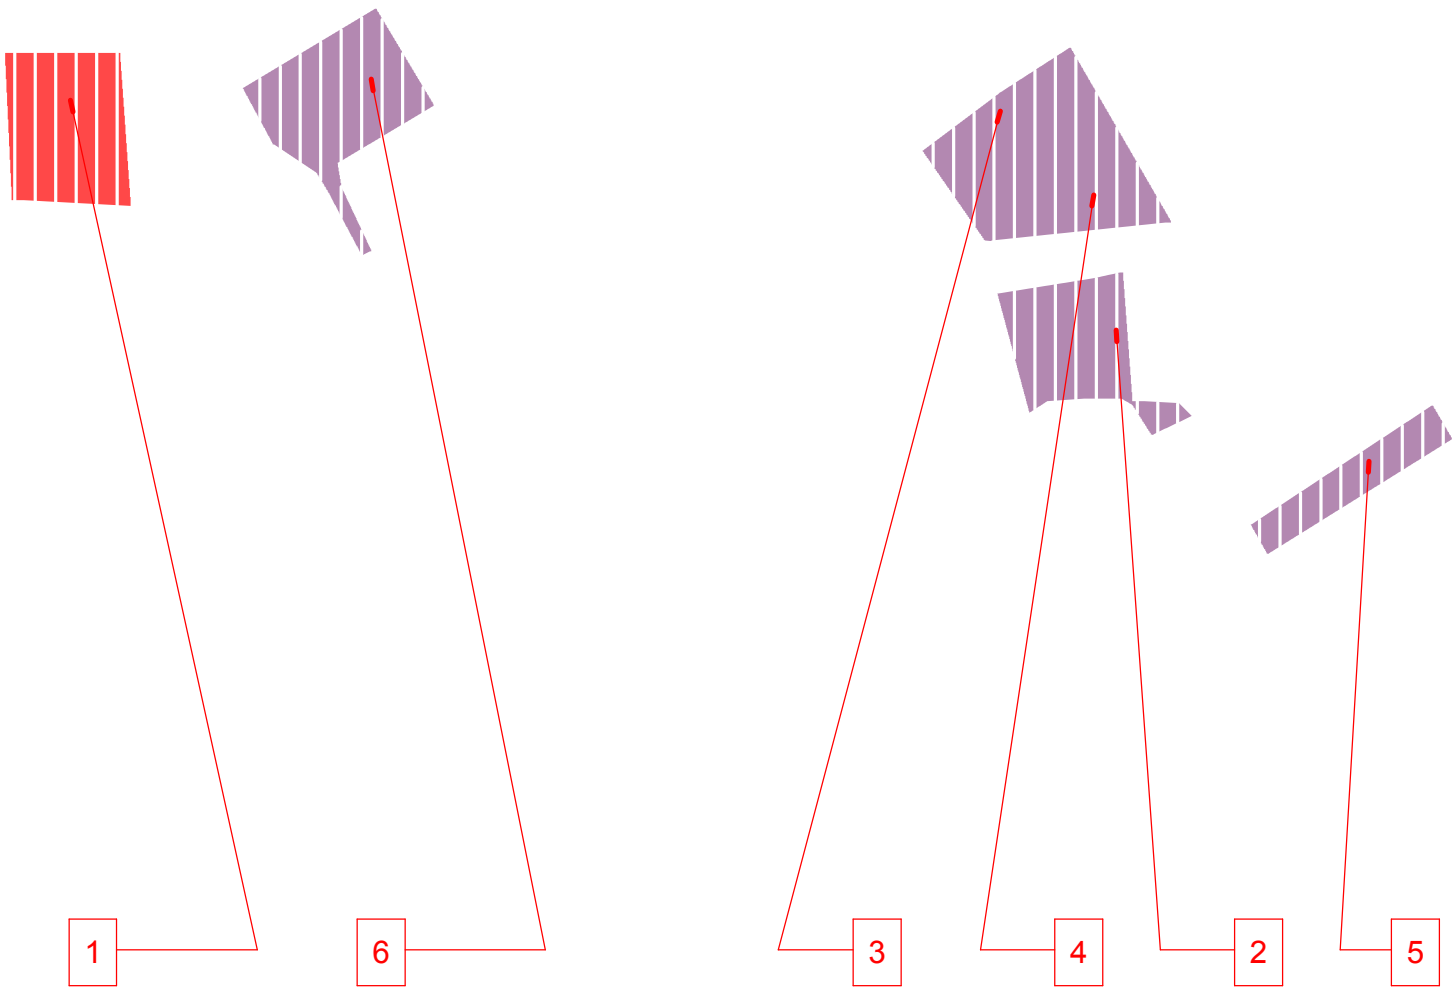

- 1

Pôvodný návrh : Domov dôchodcov
Zmena : Bytové domy
- 2

Pôvodný návrh : Park za obecným domom
Zmena : Občianska vybavenosť
- 3

Pôvodný návrh : Námestíčko s fontánou z OÚ
Zmena : Občianska vybavenosť
- 4

Pôvodný návrh : Reštauracia , kluby (MŠ Obchodná ul.)
Zmena : Občianska vybavenosť
- 5

Pôvodný návrh : Reštaurácia - Dolná - hosťovský dom
Zmena : Občianska vybavenosť
- 6

Pôvodný návrh : Výrobný areál Starbeck
Zmena : Občianska vybavenosť

KOMPLEXNÝ VÝKRES PRIESTOROVÉHO USPORIADANIA A FUNKČNÉHO VYUŽÍVANIA ÚZEMIA
S VYZNAČENOU ZÁVÄZNOU ČASŤOU RIEŠENIA A VEREJNOPROSPEŠNÝMI STAVBAMI

zmeny a doplnky č.2

PROJEKTANT: Ing.arch.L.Bakša, Ing. I.Bujdák			
VEDÚCI PROJEKTU: Ing.arch.L.Bakša			
PROFESIA: URBANIZMUS			
OBSTÁRAVATEĽ: Obec Tvrdošovce			
AKCE: Územný plán obce Tvrdošovce Tvrdošovce	Č. ZAK.:		
	DATUM:		12 . 2014
VÝKRES: Komplexný výkres priestorového uspor. a funkčného využívania územia	FORMÁT:		
	MÉRITKO:	Č. VÝKRESU:	
	1 : 2880 02		