



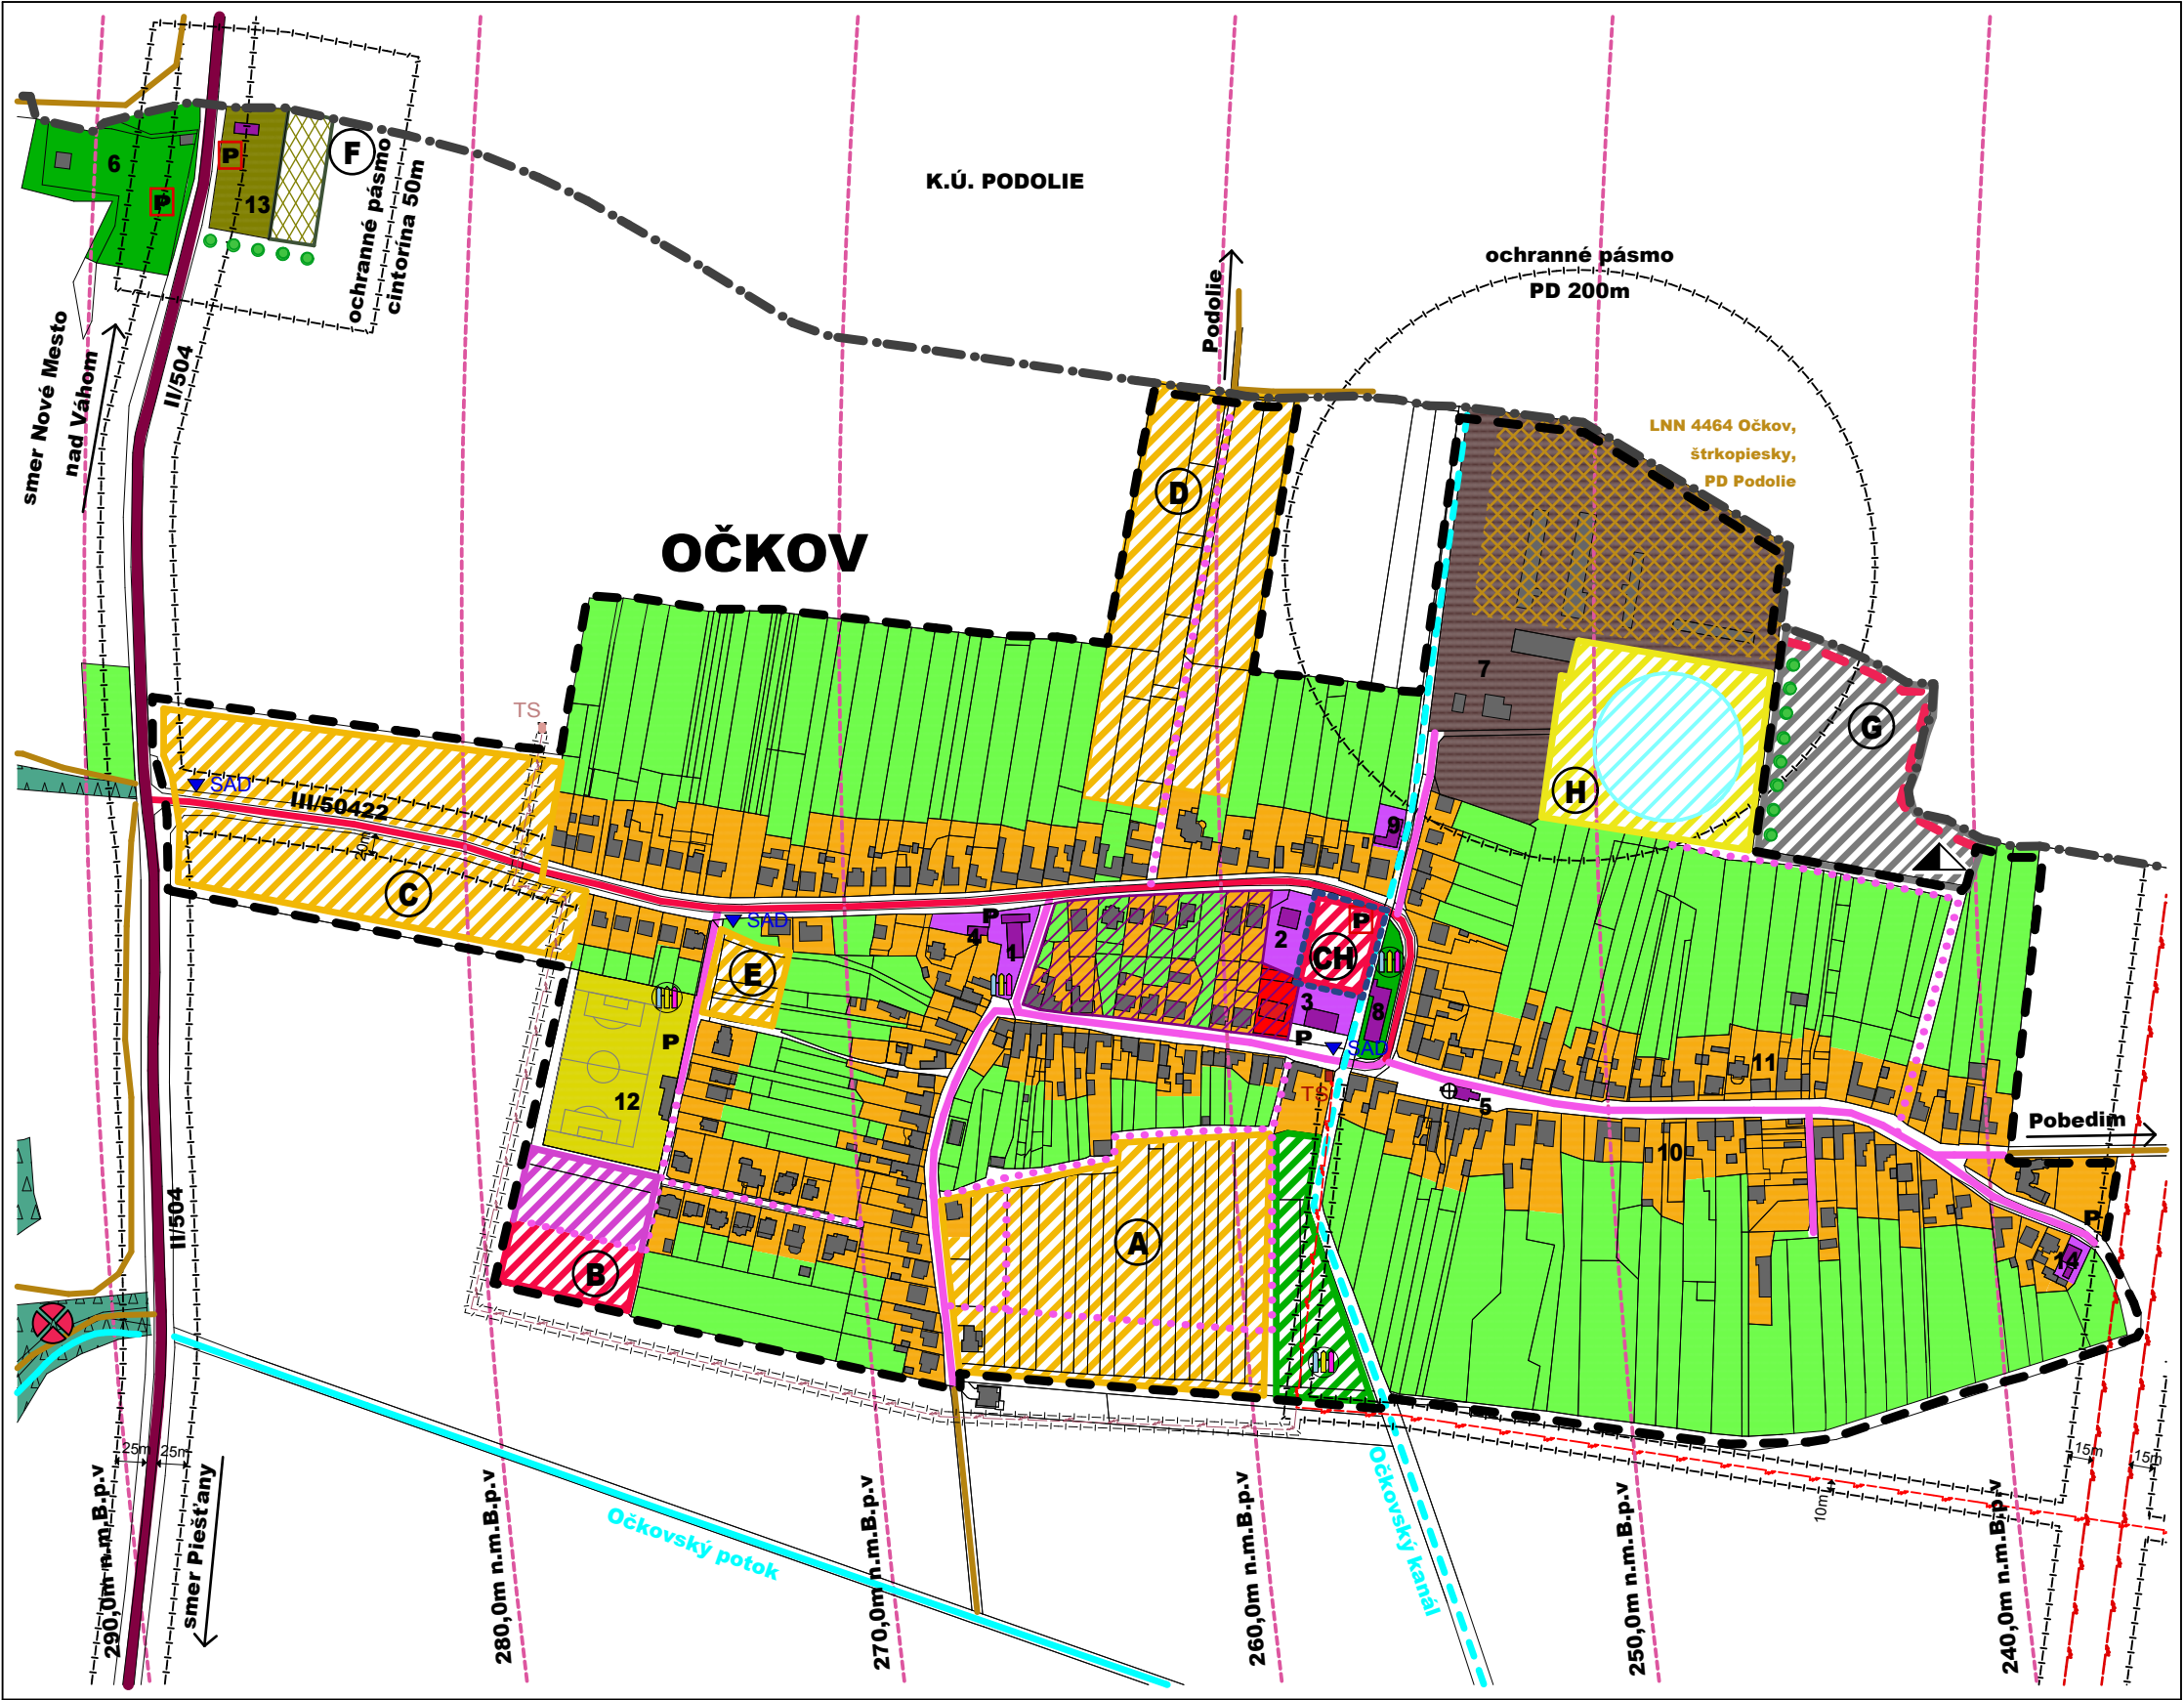

JESTV.STAV	NÁVRH	VÝHLAD	
			hranica katastra
			hranica zastavaného územia
			hranica zmeny 1/2015
			plochy bývania - rodinné domy
			plochy zmiešané - bývanie a vybavenosť
			plochy bývania - bytové domy do 4.np
			plochy občianskej vybavenosti
			plochy športu a rekreácie
			plochy skladov, výroby a podnikateľ. aktivít
			vodná plocha - vo výstavbe
			plochy poľnohospodárskej výroby
			cintorín
			verejná zeleň, park
			líniová a vysoká sprievodná zeleň
			lesy, lesný porast
			plochy súkromnej zelene, sady, záhrady
			vodný tok, odvodňovací kanál
			ložisko nevyhradeného nerastu
			kaplnka
			detské ihrisko
			obecné kompostovisko
			divá skládka - likvidácia
			cesta II. triedy, zberná komunikácia
			cesta III. triedy
			miestna komunikácia - asfaltová
			miestna komunikácia - nespevnená
			zastávka SAD
			parkovisko
			trafostanica
			vzdušné elektrické VVN vedenie 110kV
			vzdušné elektrické VN vedenie 22kV
			ochr.p.vzletových a približovacích kuželov
			ochranné pásma rôzneho druhu

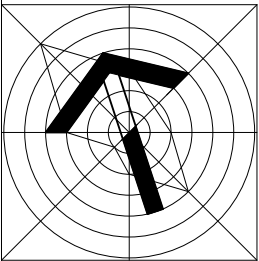

OZNÁMENIE O STRATEGICKOM DOKUMENTE - PRÍLOHA

ÚZEMNÝ PLÁN OBCE OČKOV ZMENA Č.1/2015

OBSTARÁVATEĽ : OBEC OČKOV
SPRACOVATEĽ : A5 ATELIÉR ARCHITEKTÚRY A URBANIZMU TRNAVA

KOMPLEXNÝ VÝKRES PRIESTOROVÉHO USPORIADANIA, FUNKČNÉHO VYUŽÍVANIA ÚZEMIA

HLAVNÝ RIEŠITEĽ : ING.ARCH. PETER ODOGA
ING.ARCH. TAMARA ČENDULOVÁ

1:5 000

09/2015

EXISTUJÚCE OBJEKTY ZARIADENIA OBČIANSKEJ VYBAVENOSTI, VÝROBY A SKLADOV		
1	OBECNÝ ÚRAD, MATERSKÁ ŠKOLA	8 KULTÚRNY DOM
2	OBCHOD - POTRAVINY	9 AUTOOPRAVOVŇA
3	HOSTINEC	10 BÝVALÁ KÚRIA OCSKAYOVCOV
4	POŽIARNA ZBROJNICA	11 ZVÝŠKY KAŠTIEĽA
5	KAPLNKA SV.CYRILA A METODA, SOŠKA MADONY	12 FUTBALOVÉ IHRISKO
6	ARCHEOLOGICKÁ REZERVÁCIA - KELTSKÉ POHREBISKO S MOHYLOU	13 CINTORÍN, DOM SMŮTKU
7	HOSPODÁRSKY DVOR OČKOV, PD PODOLIE	14 ZLATNÍCTVO, VÝROBA A PREDAJ PRAC. OCHRANNÝCH POMOCOK

ROZVOJOVÉ LOKALITY (A) – (H)

ZMENA 1/2015 ROZVOJOVÉ LOKALITY

(CH) LOKALITA I
- PLOCHY BÝVANIA - BYTOVÉ DOMY