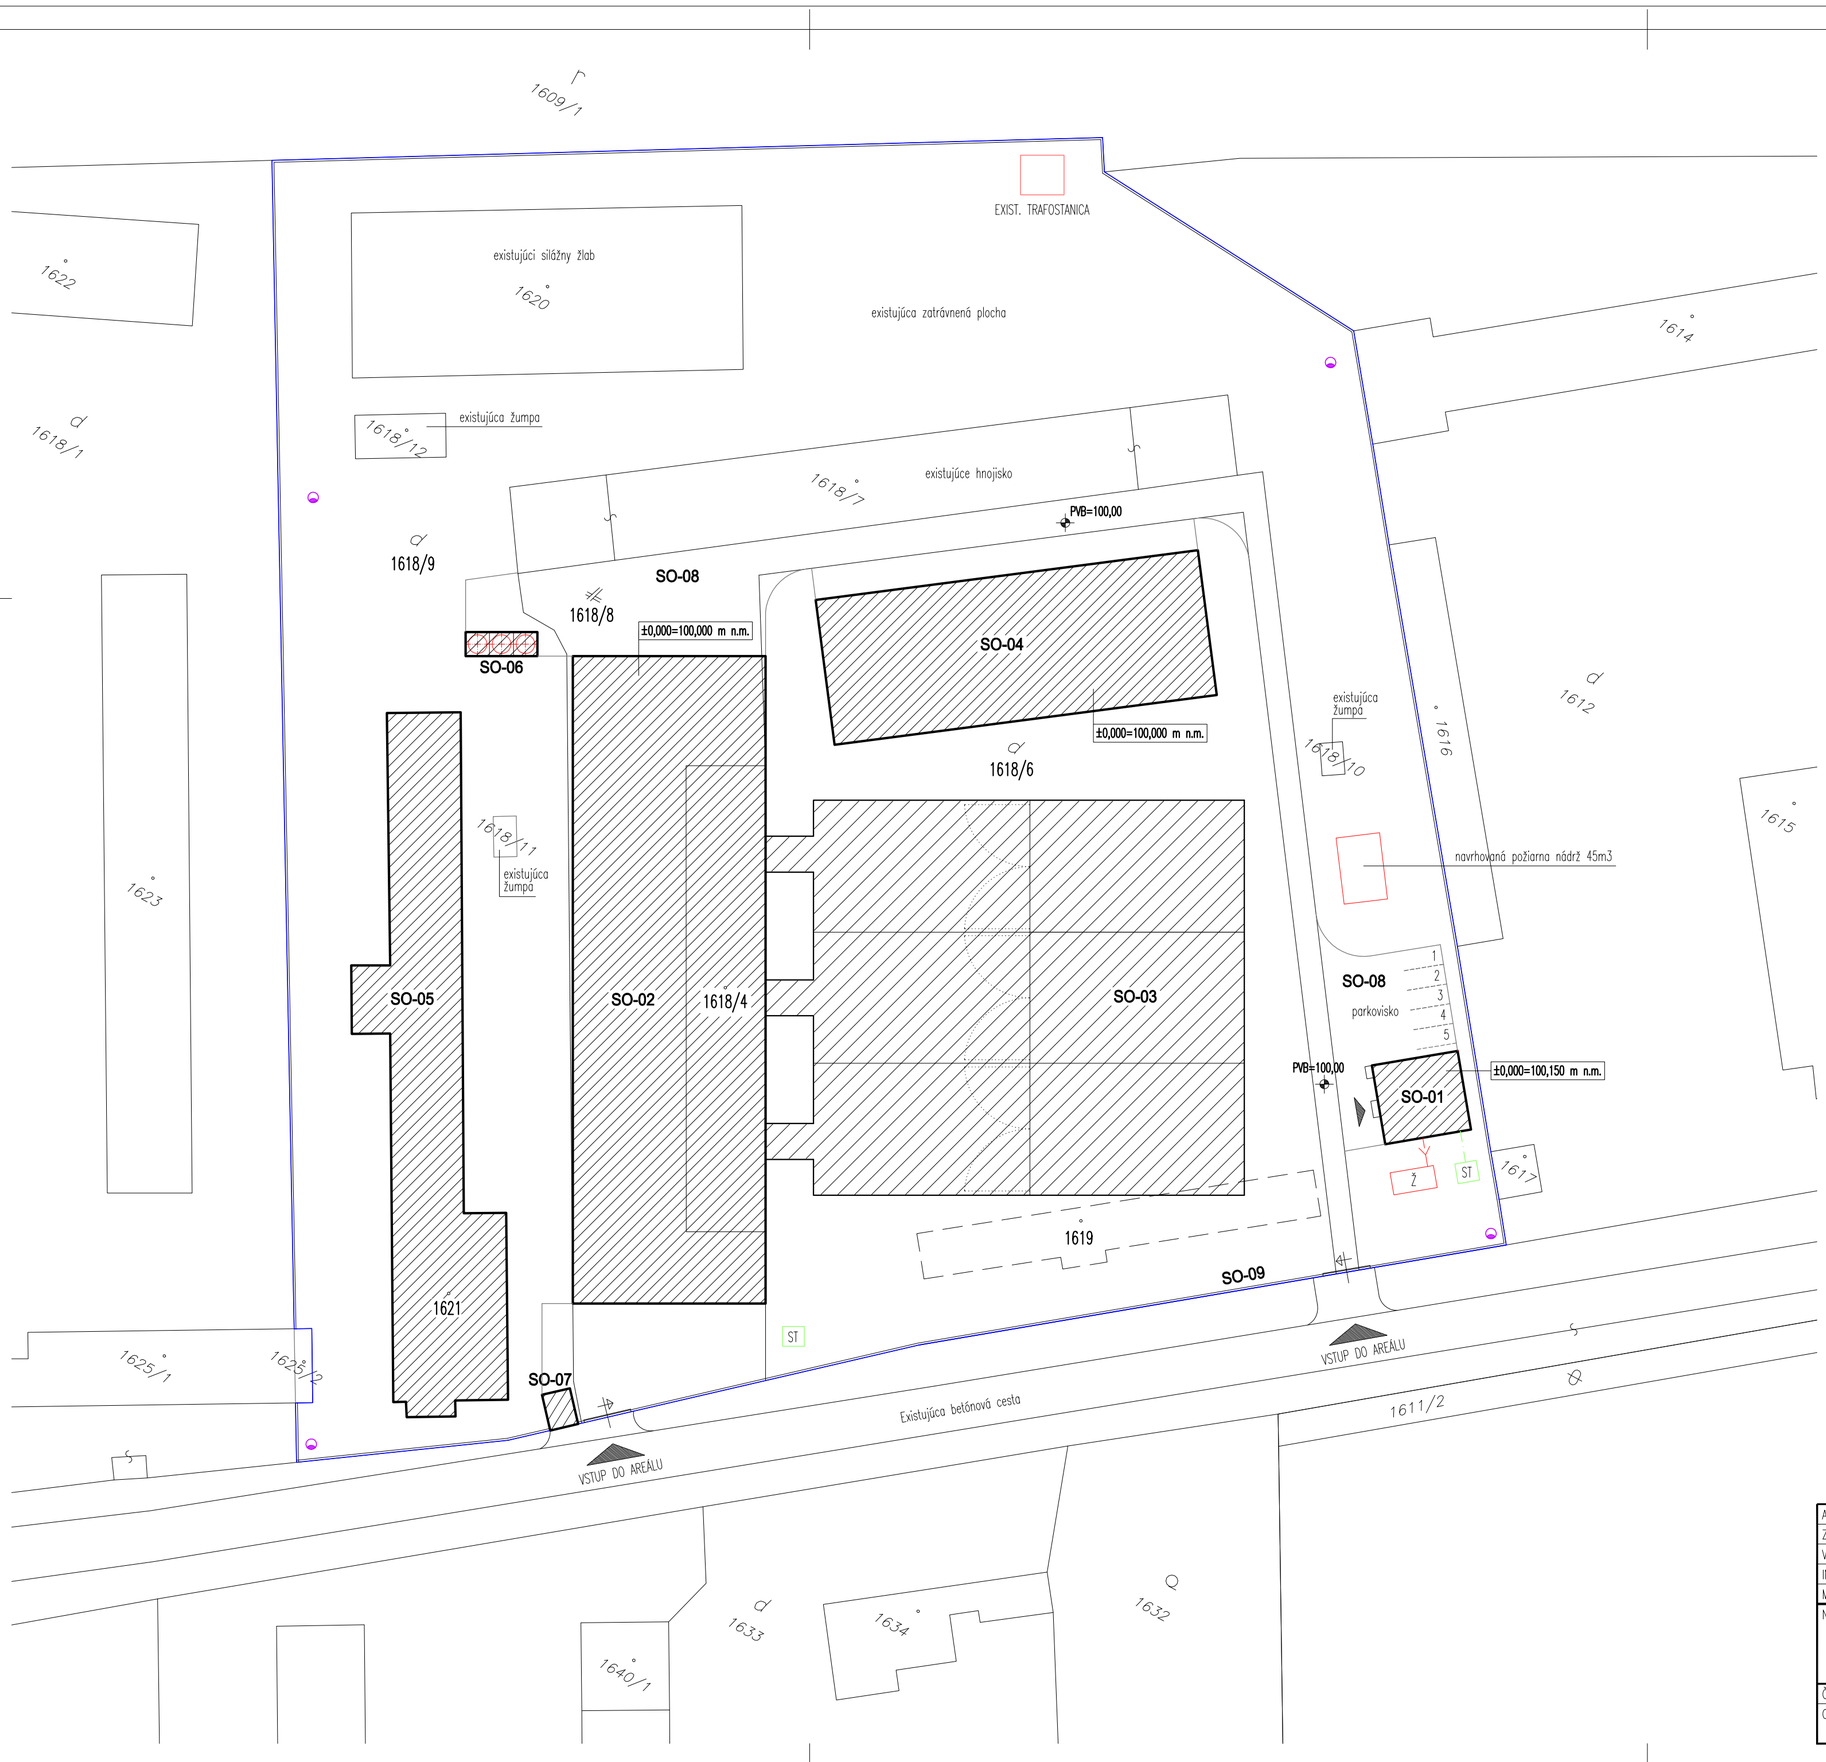


| LEGENDA | |
|---|---|
| Označenie: | Popis: |
| | Riešené územie |
| | Búranie existujúcej budovy |
| SO-01 | Administratívna budova |
| SO-02 | Maštal pre HD (stojisko) |
| SO-03 | Výbeh pre HD |
| SO-04 | Sklad na seno |
| SO-05 | Rekonštrukcia mliečnice a kravín |
| SO-06 | Silá pre uskladnenie krmív |
| SO-07 | Kafilérne zhromaždište + žumpa |
| SO-08 | Spevnené plochy a komunikácie |
| SO-09 | Oplotenie |
| SO-10 | Elektrická prípojka |
| SO-11 | Vonkajšie osvetlenie |
| SO-12 | Studne 1,2 |

PRED ZAHÁJENÍM ZEMNÝCH PRÁC ZAISTÍ INVESTOR PRESNÉ VYTÝČENIE JESTVUJÚCICH INŽINIERSKYCH SIETÍ !

| | | | |
|---|---|---|---|
| AUTOR | ING. TÁRNOKOVÁ ALŽBETA | | |
| ZODP. PROJEKTANT | ING. PINTÉR ZOLTÁN | | |
| VYPRACOVAL | ING. MÁTYÁS ZSOLT | | |
| INVESTOR | Ing. Andrea Magyarics – AGROREAL | | |
| MIESTO STAVBY | OKOČ,p.č.1618/6,1618/4,1618/8,1618/9,1621,1619 | | |
| NÁZOV AKCIE | **HOSPODÁRSKA FARMA PRE CHOV DOBYTKU** | DÁTUM | 10.2015 |
| | | STUPEŇ | PS |
| | | FORMÁT | 6 x A4 |
| | | MIERKA | 1 : 500 |
| ČASŤ | ARCHITEKTÚRA | ČÍSLO VÝKRESU | 02 |
| OBSAH | **KOORDINAČNÁ SITUÁCIA** | | |