
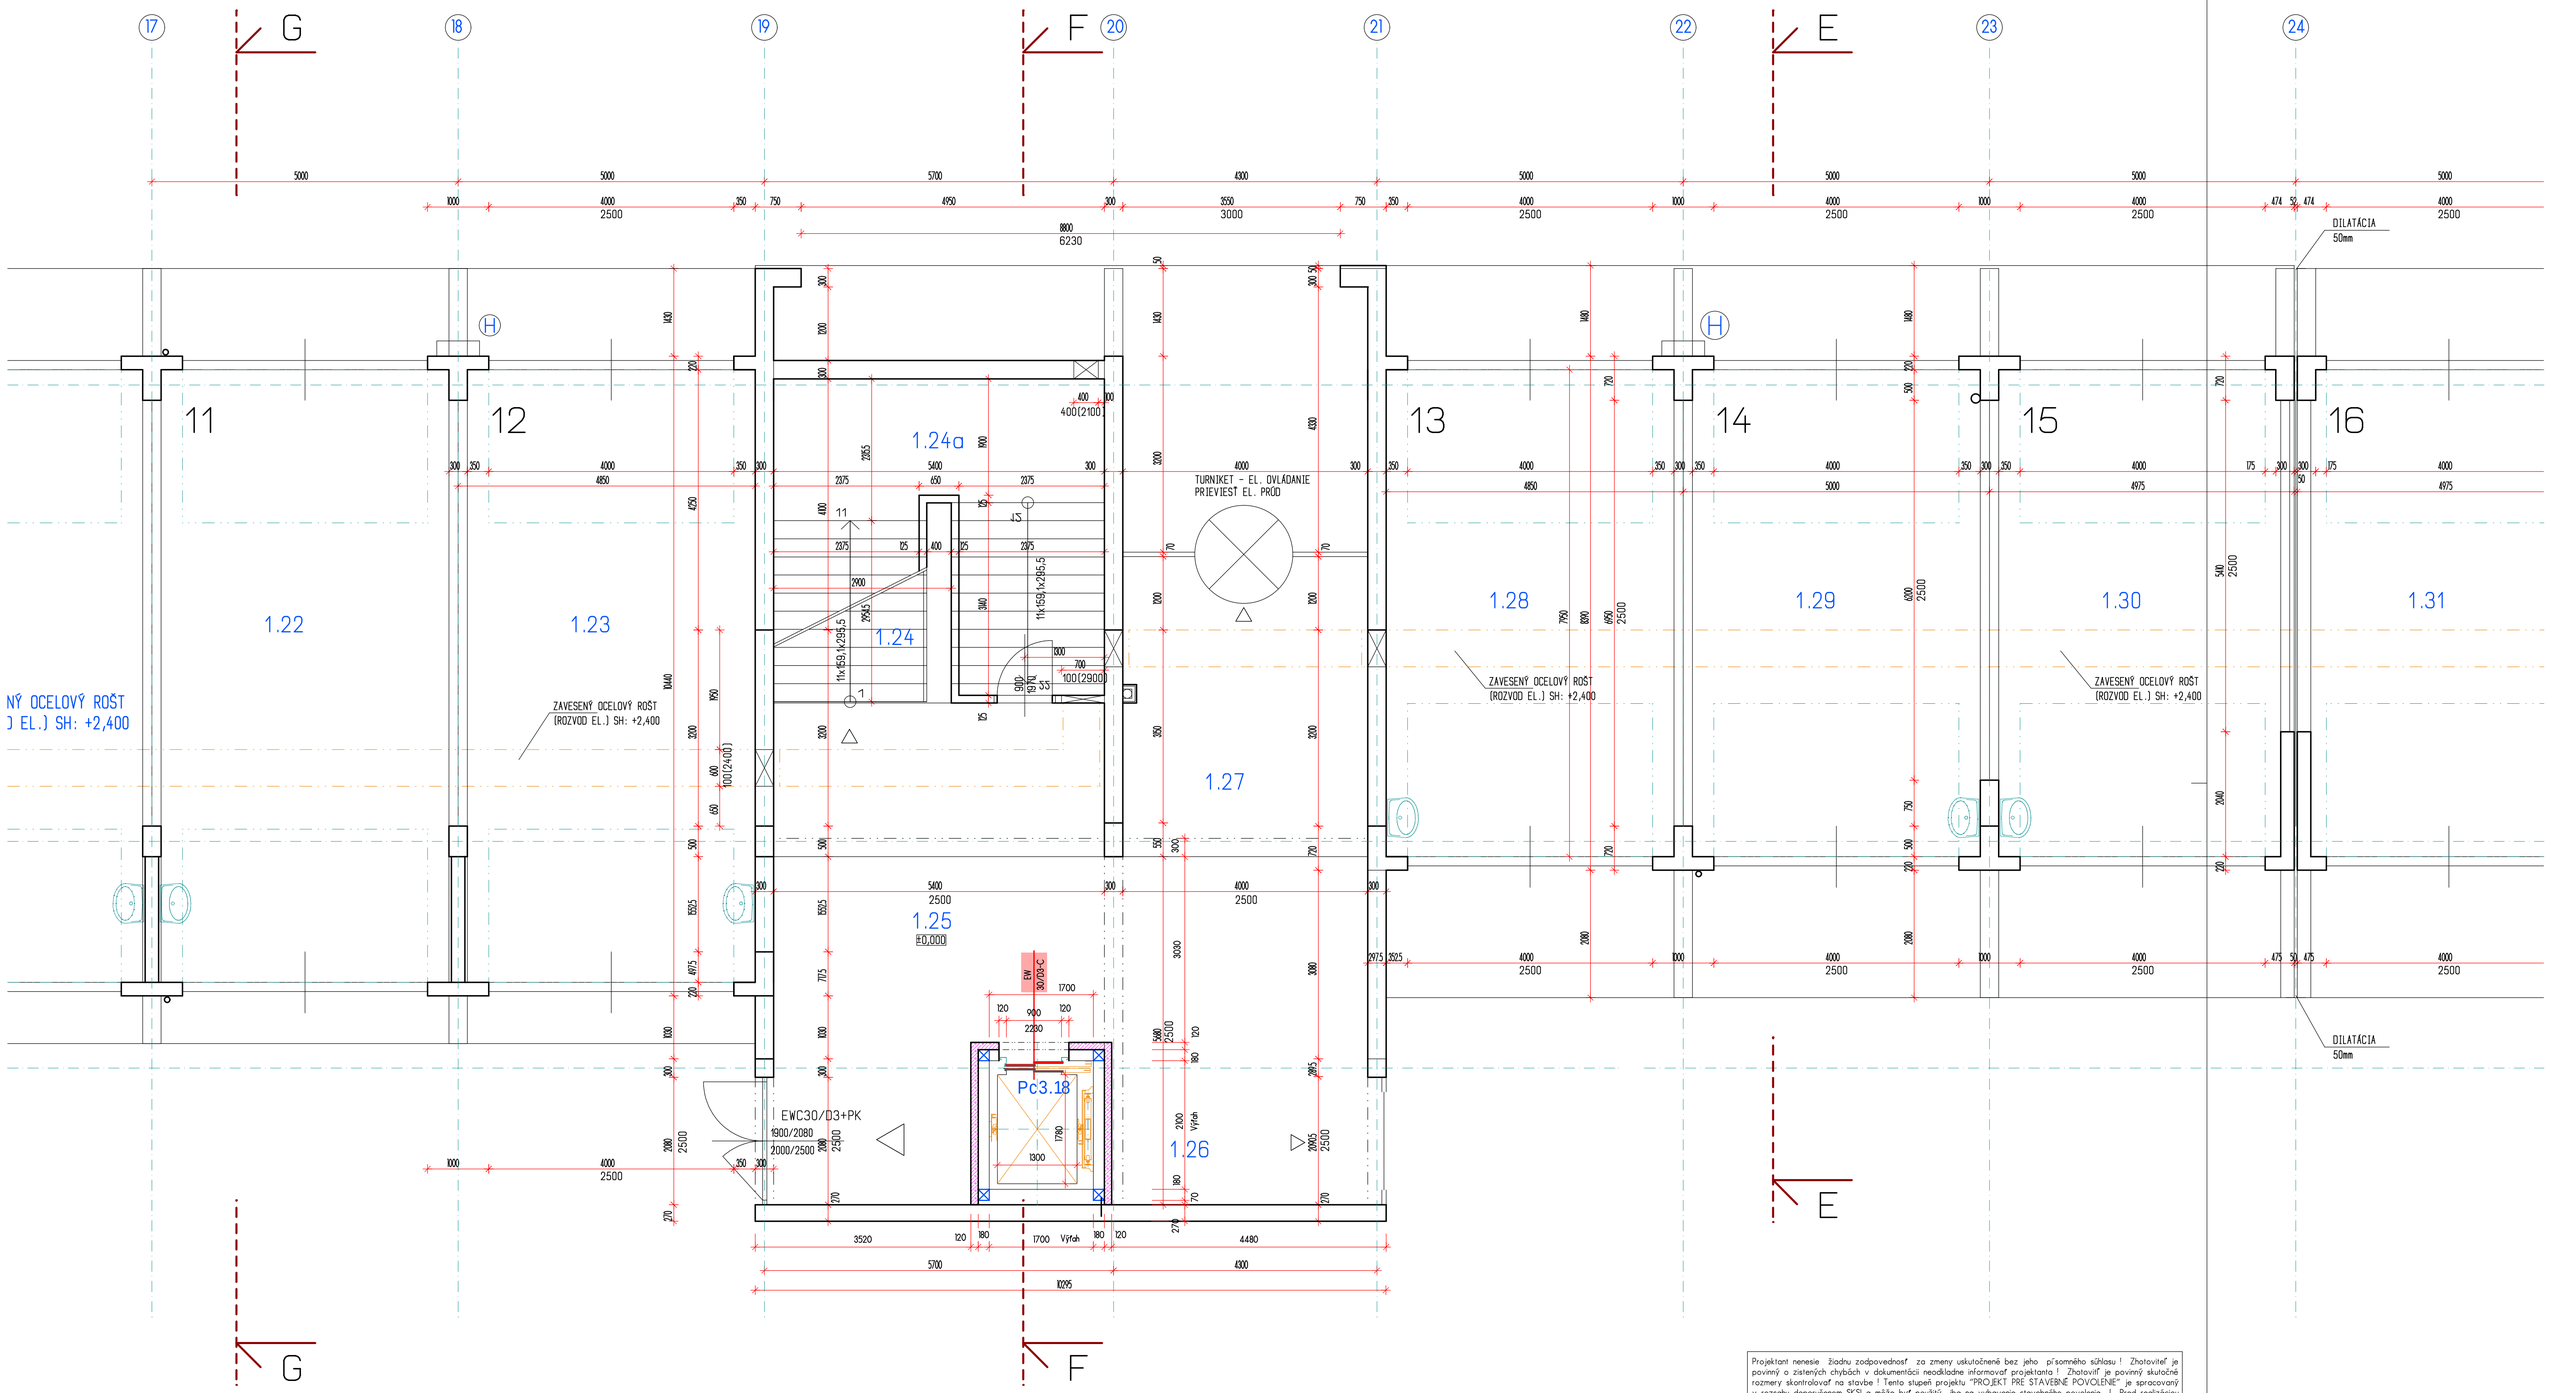


PÔDORYS 2.NP /1. Poschodie/ M = 1 : 50

Obvodová konštrukcia výťahu :

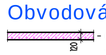

- Obvodová sendvičová konštrukcia
- Fasádny panel hr. 120 mm s výplňou minerálnej vlny s protipožiarnou odolnosťou 30 min. kotvené do oceľ. konštrukcie.

Projektant nenesie žiadnu zodpovednosť za zmeny uskutočnené bez jeho písomného súhlasu ! Zhotoviteľ je povinný o zistených chybách v dokumentácii neodkladne informovať projektanta ! Zhotoviť je povinný skutočné rozmery skontrolovať na stavbe ! Tento stupeň projektu "PROJEKT PRE STAVEBNÉ POVOLENIE" je spracovaný v rozsahu doporučenom SKSI a môže byť použitý iba na vybavenie stavebného povolenia ! ! Pred realizáciou stavby musí byť vypracovaný ďalší stupeň projektovej dokumentácie " PROJEKT PRE REALIZÁCIU STAVBY ". Pripomienky stavebného úradu a ostatných orgánov v stavebnom konaní, ktoré nebránia vydaniu stavebného povolenia, budú zapracované do ďalšieho stupňa projektu " PROJEKT PRE REALIZÁCIU STAVBY ".

Projektová dokumentácia je súčasťou architektonického diela a podlieha autorskému zákonu č.383/1997 Z.z. Prezentované technické výkresy a všetky technické súčasti projektu definujú dielo alebo jeho časť. Z toho titulu je projekt duševným majetkom autora a preto používať, rozmnožovať a publikovať ho možno len so súhlasom autora. Zmeny v projekte je možné vykonať iba písomným súhlasom zodpovedného projektanta !

Zodpovedný projektant: Ing. KIS František	Autor :	Vypracoval :	Lprojekti s.r.o. Linear

mobil : 0905/96 82 30, Lipová ulica 469
92504 Tomášikovo, mail:prokis@nanex.sk

Nadstavba PRESSCENTRA

na objekte So-06 Garáže + riad.veža

Investor: SLOVAKIA RING, s.r.o., 930 02 Orechová Potôň 800

Miesto : Orechová Potôň, areál Výcvikového zar. pre vodičov

Výkres : PÔDORYS 2.NP / 1. POSCHODIE /	Mierka: 1:50	C.výkresu: A-04.	Sada č. :

Dátum: máj 2015

Stupeň: Projekt k SP

Formát: A4 x 6

©Copyright 2015 - Ing. Kis František, Linear projekt sro

PDF dokument vytvorený skúšobnou verziou pdfFactory www.pdffactory.com