

POHĽAD SEVERO-ZÁPADNÝ - od závodnej dráhy, celkový M = 1 : 250

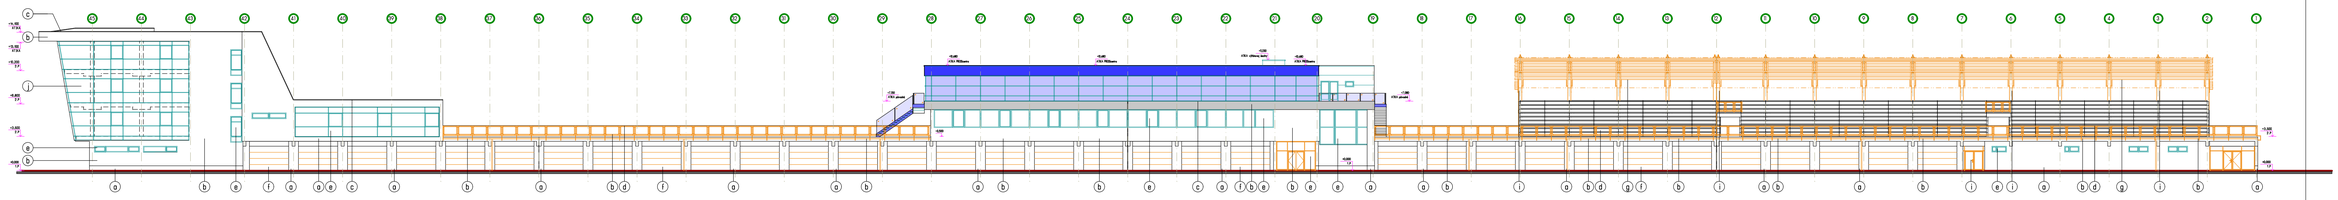


Povodná LEGENDA POVRCHOVÝCH ÚPRAV


- (A) OMIETKA MAMOLIT - FARBA TMAVOŠEDÁ - RAL 8022
- (B) TENKOVRSTVÁ SILIKÁTOVÁ OMIETKA FARBENÁ V HMOTE S HLADKÝM POVRCHOM - FARBA TMAVOŠEDÁ - RAL 7015
- (C) KLAMPIARSKE KONŠTRUKCIE Z POVRCHOVO ÚPRAVENÉHO PLECHU - FARBA SVETLOSIVÁ RAL 7040
- (D) ZÁMOČNÍCKE KONŠTRUKCIE Z OCEĽOVÝCH PROFILOV A MREŽÍ, ZÁKLADNÝ NÁTER
- (E) VÝPLNE OTVOROVÝCH STAVEBNÝCH DIELOV Z PLASTU, SYSTÉMU ZOSKLENÉ PREPOJENÝMI IZOL. DVOJSKLOM - FARBA LYSTIER - SIVÁ RAL 7040
- (F) OCEĽOVÁ SCHODISKOVÁ VÝPLŇ ZOSKLENÁ BEZPEČNOSTNÝM IZOLAČNÝM DVOJSKLOM S REFLEXNÝM POVRCHOM - FARBA SIVÁ RAL 7040
- (G) OCEĽOVÉ KONŠTRUKCIE S ANTIKOROZNOU NÁTEROM - FARBA TMAVOŠEDÁ - RAL 7015
- (H) HLINÍKOVÝ FASÁDNY SYSTÉM ZASKLENÉ PREVÁDZKOVÝM IZOLAČNÝM DVOJSKLOM S REFLEXNÝM POVRCHOM - FARBA SIVÁ RAL 7040

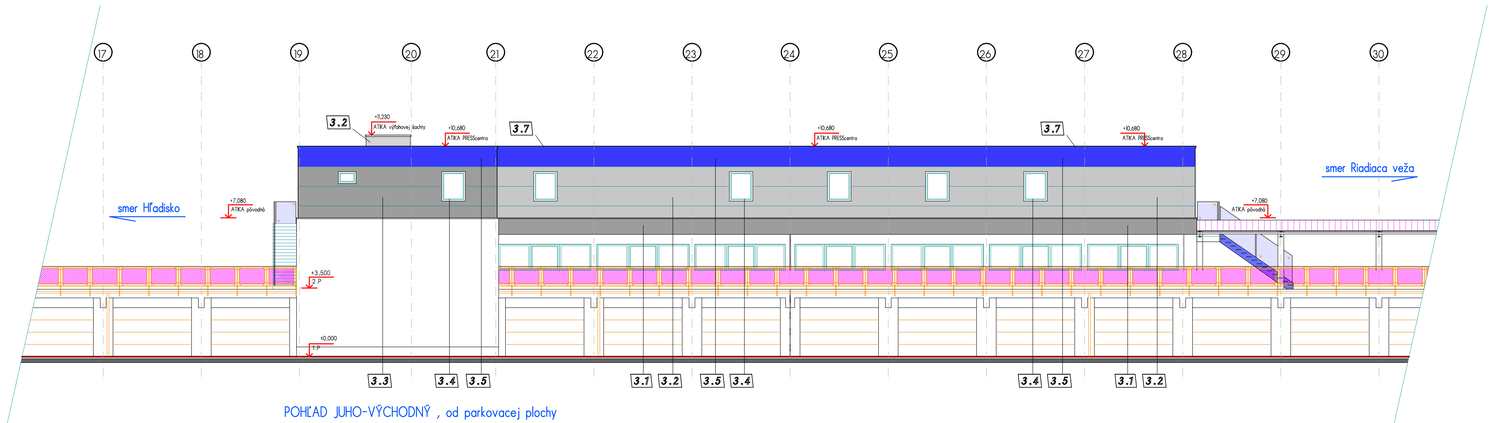

POHĽAD JUHO-VÝCHODNÝ , od parkovacej plochy

REZOPOHLAD z TERASY, od riadiacej veže

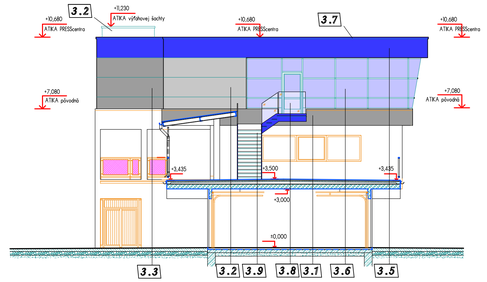

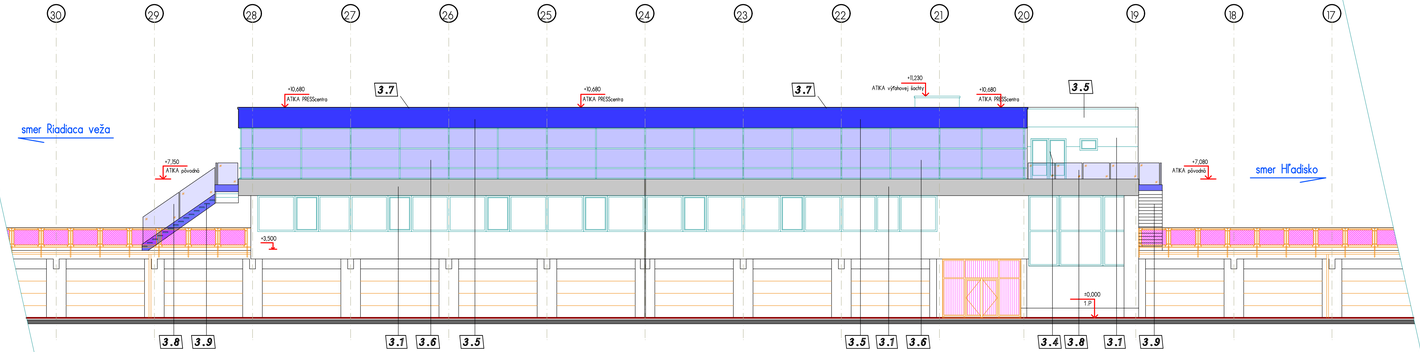

POHĽAD SEVERO-ZÁPADNÝ , od závodnej dáhy

LEGENDA PRESSCENTRA

- 3.1 — Tenkovrstvá silikátová omietka s hladeným povrchom - farba tmavošedá - RAL 7015
- 3.2 — Fasádny panel s minerálnou výplňou - farba bledosivá - RAL 9006
- 3.3 — Fasádny panel s minerálnou výplňou - farba tmavosivá - RAL 7040
- 3.4 — Výplne otvorov hliníkové - farba sivá, exterér aj interér - RAL 7040 s izolačným dvojsklom 4+16+4 mm
- 3.5 — Fasádny panel atiky s minerálnou výplňou - farba modrá - RAL 5017
- 3.6 — Hliníkový fasádny systém, zasklenie izolačným dvojsklom s reflexným sklom vonkajšie sklo je bezpečnostné sklo - varba sivá, exterej interér - RAL 7040
- 3.7 — Klampiarske konštrukcie z poplasovaného plechu - faba modrá - RAL 5017
- 3.8 — Bezrámové sklenené zábradlie s vrstvenným bezpečnostným sklom v tvrdenom prevedení alt. skenené zábradlie s nerezovým rámom a madlom
- 3.9 — Oceľové schodisko - faba modrá - RAL 5017

Projektant nenesie žiadnu zodpovednosť za zmeny uskutočnené bez jeho písomného súhlasu ! Zhotoviteľ je povinný o zistených chybách v dokumentácii neodkladne informovať projektanta ! Zhotoviť je povinný skutočné rozmery skontrolovať na stavbe ! Tento stupeň projektu "PROJEKT PRE STAVEBNÉ POVOLENIE" je spracovaný v rozsahu doporučenom SKSI a môže byť použitý iba na vybavenie stavebného povolenia ! Pred realizáciou stavby musí byť vypracovaný ďalší stupeň projektovej dokumentácie " PROJEKT PRE REALIZÁCIU STAVBY ". Pripomienky stavebného úradu a ostatných orgánov v stavebnom konaní, ktoré nebránia vydaniu stavebného povolenia, budú zapracované do ďalšieho stupňa projektu " PROJEKT PRE REALIZÁCIU STAVBY "

Projektová dokumentácia je súčasťou architektonického diela a podlieha autorskému zákonu č.383/1997 Z.z. Prezentované technické výkresy a všetky technické súčasti projektu definujú dielo alebo jeho časť. Z tohto titulu je projekt duševným majetkom autora a preto používať, rozmnožovať a publikovať ho možno len so súhlasom autora. Zmeny v projekte je možné vykonať iba písomným súhlasom zodpovedného projektanta !

Zodpovedný projektant:	Autor :	Vypracoval:	Projekty s.r.o.
Ing. KIS František			mobil : 0905/98 82 30, Lúpová ulica 469
			02504 Tomášikovo, mail:projky@inpro.sk
Nadstavba PRESSCENTRA		Dátum:	jún 2015
na objekte So-06 Garáže + riad.veža		Stupeň:	Projekt k SP
Investor: SLOVAKIA RING, s.r.o., 930 02 Orechová Potôň 800		Formát:	A4 x 10
Miesto : Orechová Potôň, areál Výcvikového zar. pre vodičov		Č.výkresu:	Sada č. :
Výkres : **POHĽADY**	Mierka: **1:125**	**A-07.**	

©Copyright 2015 - Ing. Kis Frantisek, Lizenz projekt.sro

PDF dokument vytvorený skúšobnou verziou pdfFactory www.pdffactory.com