


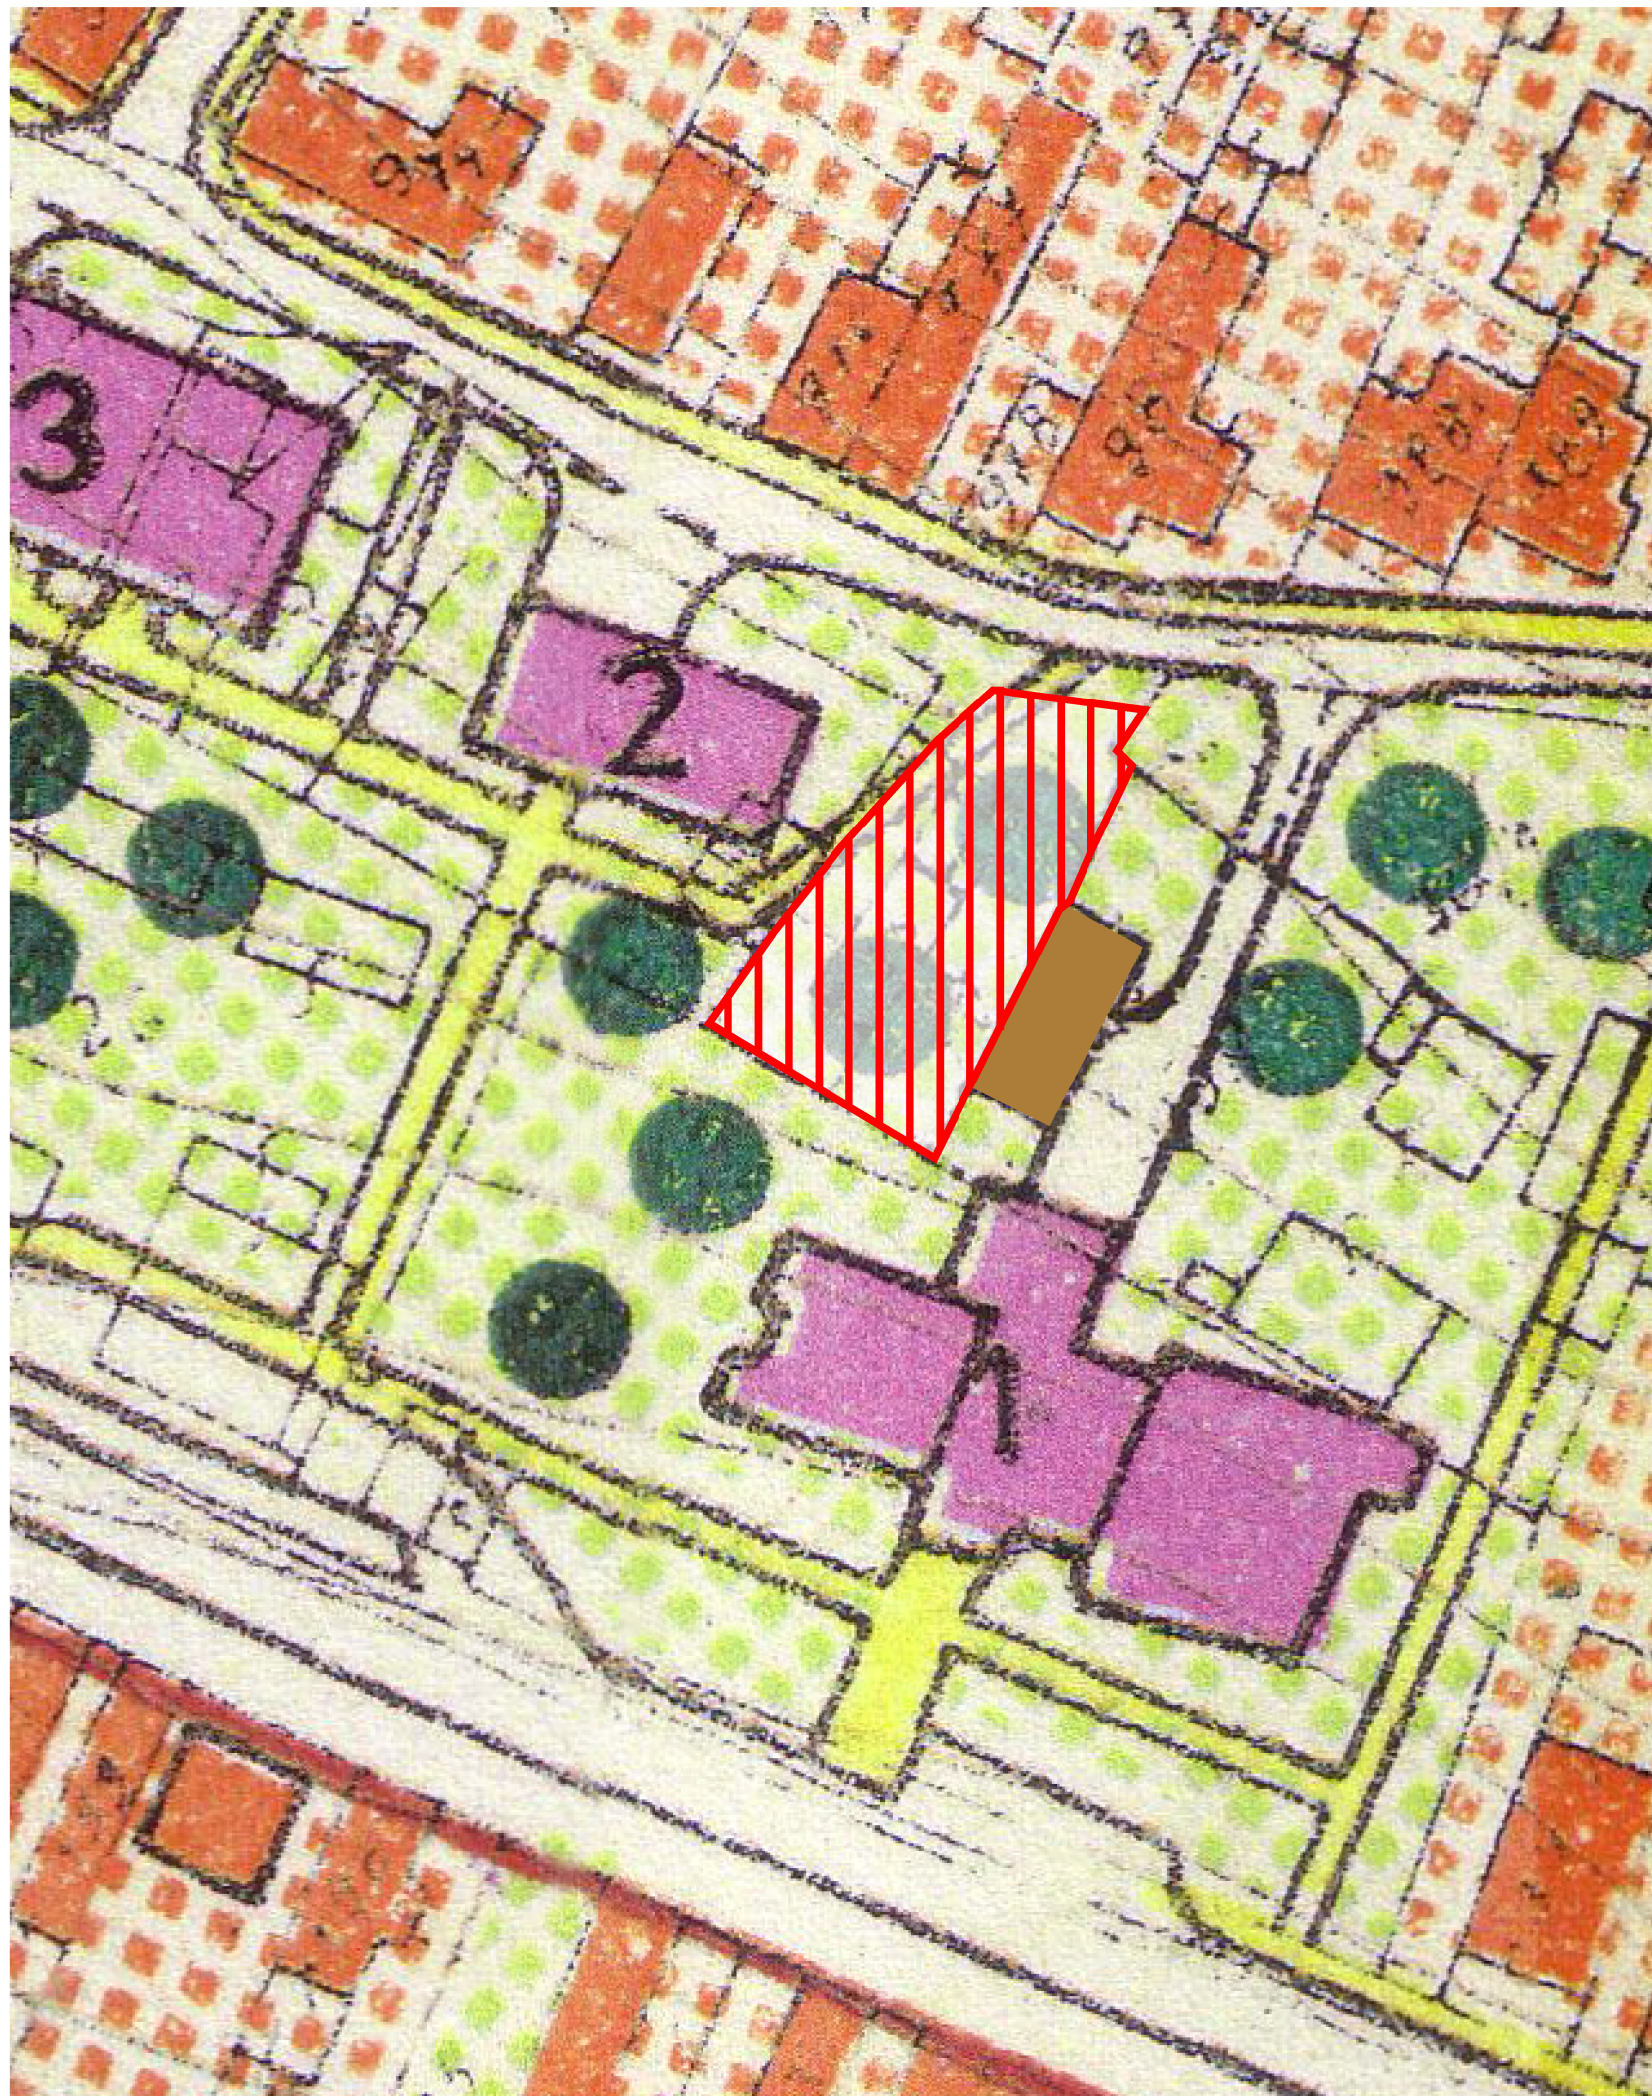

LEGENDA ÚPN-Z:

1	OBEČNÝ ÚRAD (MNV)
2	POŠTA
3	OBVODNÉ ZDRAVOTNÉ STREDISKO
	OBJEKTY OBČIANSKEJ VYBAVENOSTI
	PLOCHY RODINNÝCH DOMOV
	OBJEKTY RODINNÝCH DOMOV
	HOSPODÁRSKY OBJEKT OBEČNÉHO ÚRADU
	PLOCHY PEŠÍCH KOMUNIKÁCIÍ
	PLOCHY ZELENÉ

LEGENDA ZAD ÚPN-Z:

	PLOCHA POZEMKU RODINNÉHO DOMU - NÁVRH
--	---------------------------------------

ZMENY A DOPLNKY ÚPN ŠTRBA

ARPROJEKT, S.R.O.
ARCHITEKTONICKÝ ATELIER

KOMPLEXNÝ URBANISTICKÝ NÁVRH

OBJEDNÁVATEL: RASTISLAV BARILLA S MANŽELKOU

RIEŠITEĽ: AKAD.ARCH.ING. JÁN JARIABKA

SPRACOVATEĽ PPF: MGR. JANA JARIABKOVÁ, PHD.

ASISTENT: PETER JARIABKA

TECHNICKÁ SPOLUPRÁCA: JÁN JARIABKA

MIERKA: 1:500

10.2015

č.v.: 3