


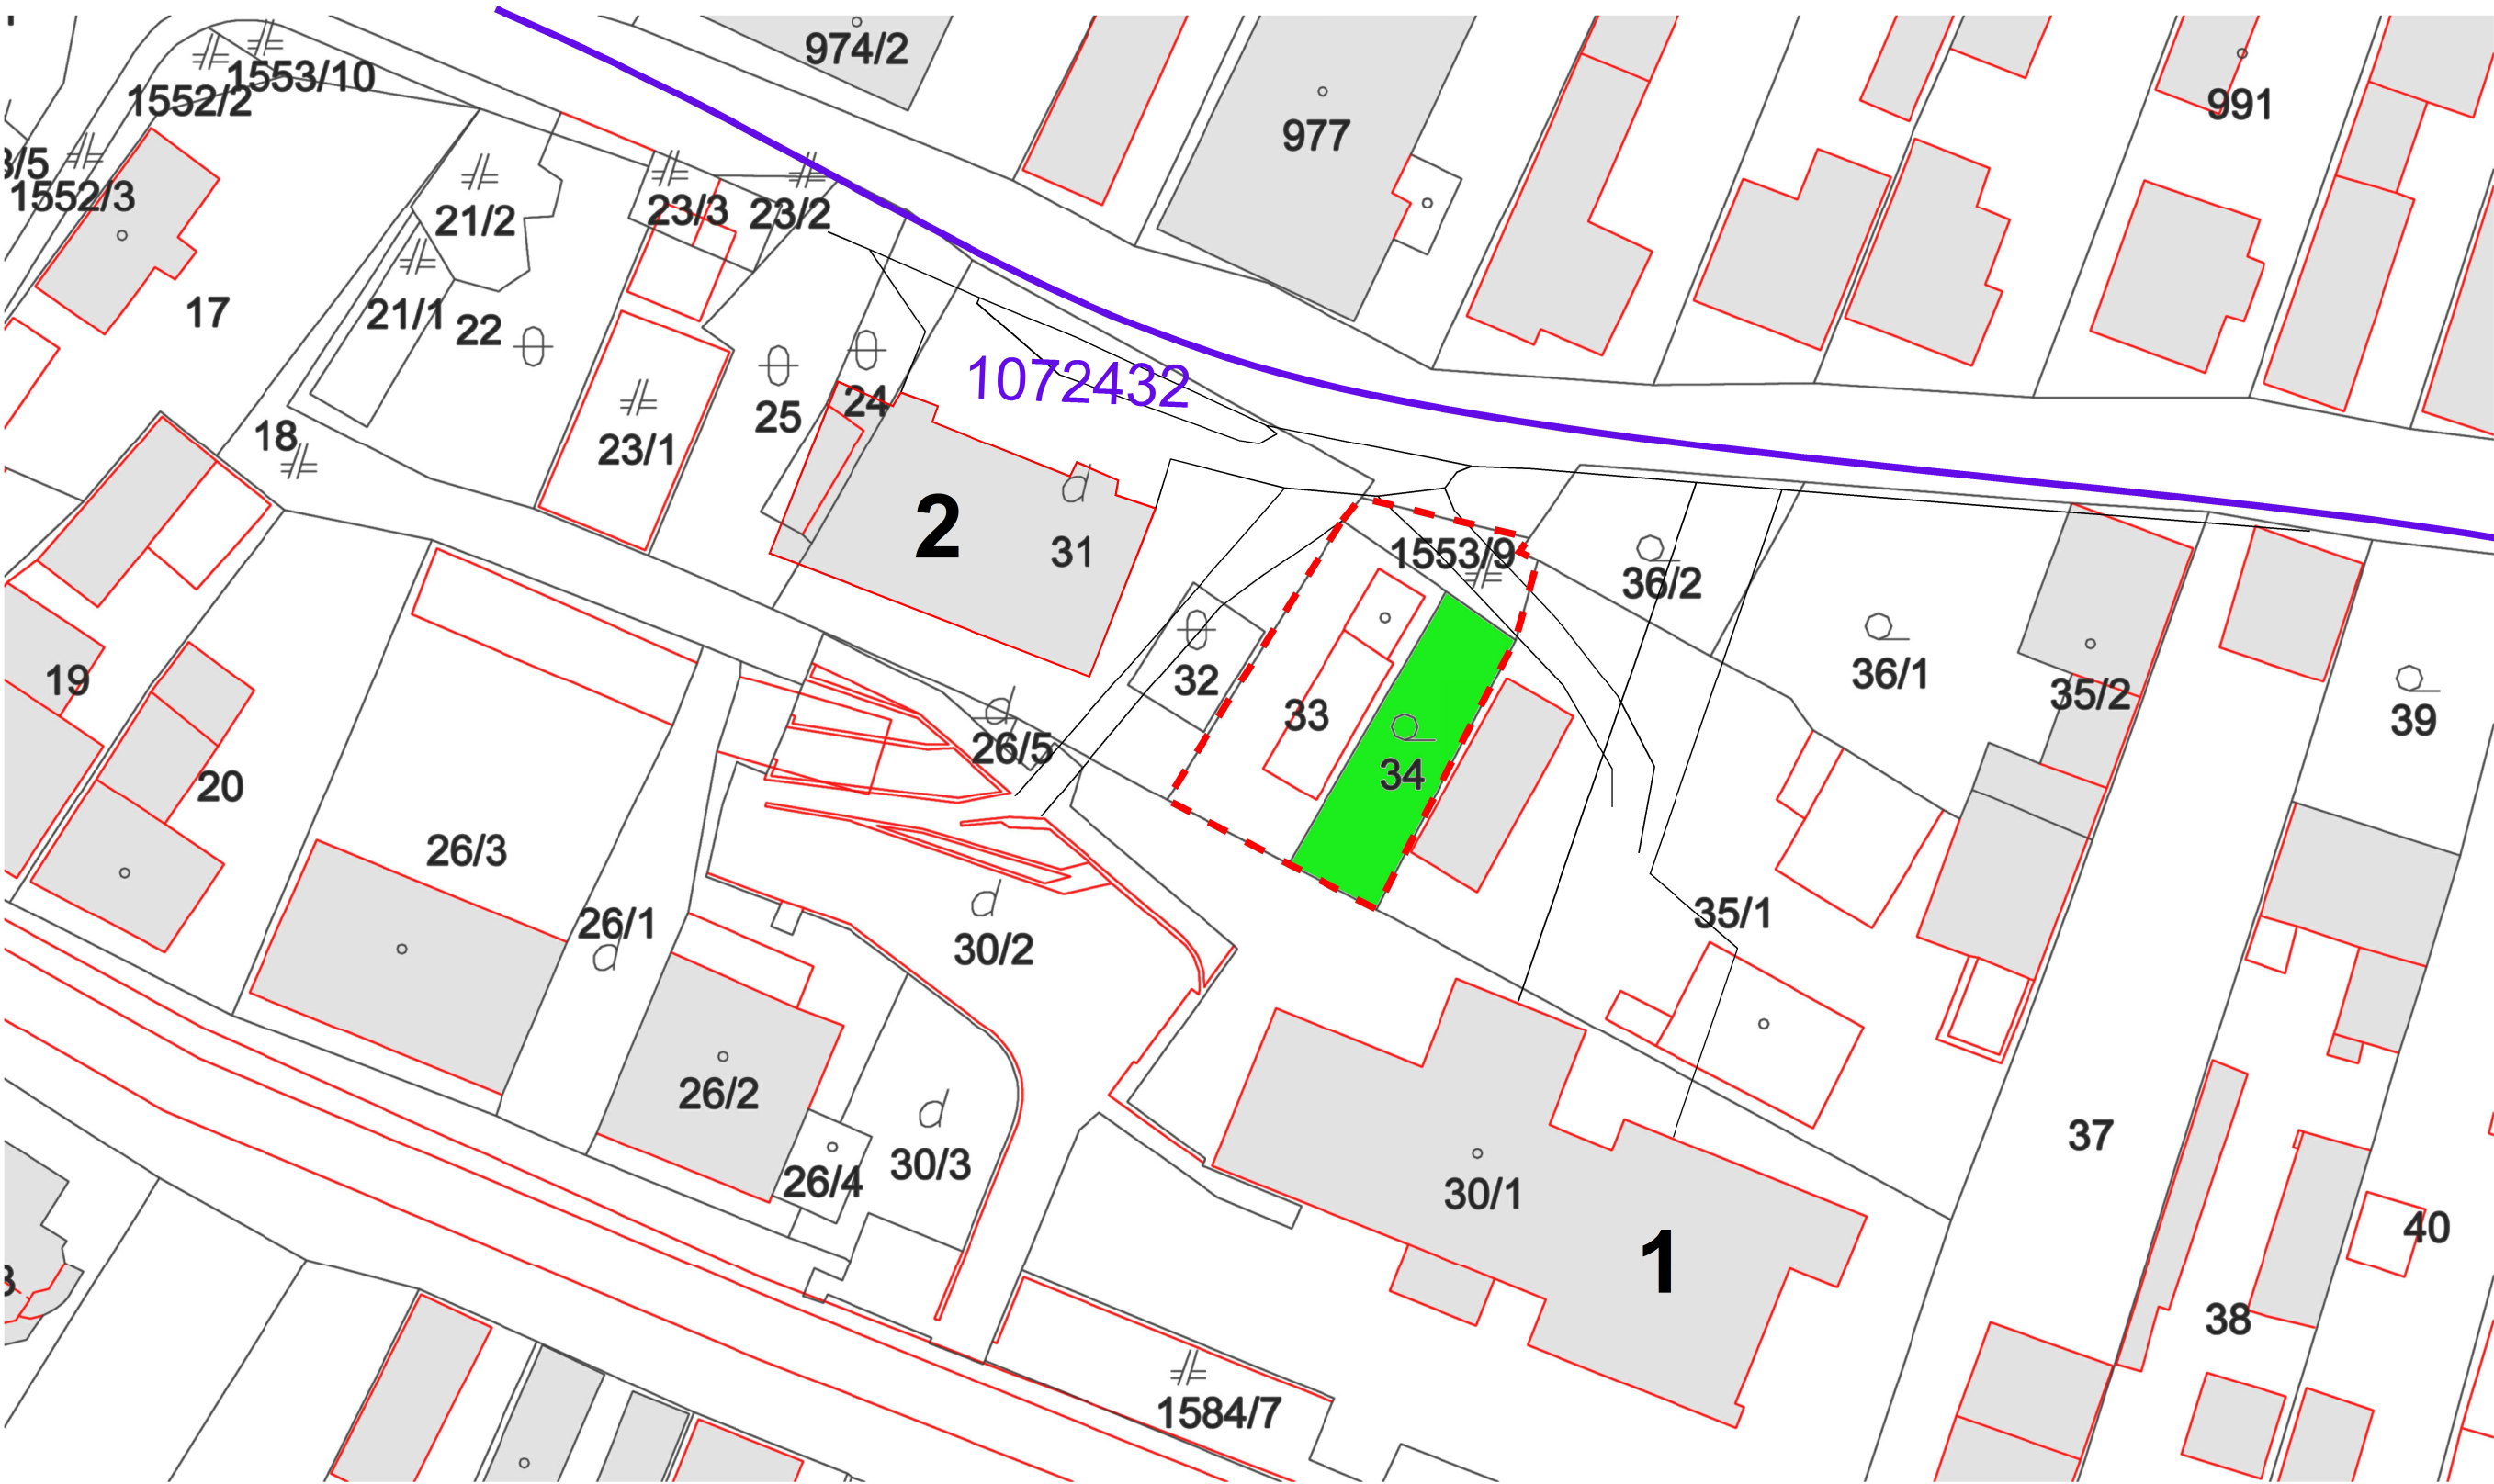

LEGENDA :

- 1

OBECNÝ ÚRAD (MNV) - STAV
- 2

POŠTA - STAV
- STAVEBNE OBJEKTY - STAV
- HRANICA RIEŠENÉHO ÚZEMIA
- PREDPOKLADANÝ ZÁBER PPF
- HRANICA BPEJ
- 1072432

KÓD BPEJ

ZMENY A DOPLNKY ÚPN ŠTRBA		ARPROJEKT, S.R.O. ARCHITEKTONICKÝ ATELIER	
ZÁBER PPF			
OBJEDNÁVATEĽ: RASTISLAV BARILLA S MANŽELKOU			
RIEŠITEĽ: AKAD.ARCH.ING. JÁN JARIABKA			
SPRACOVATEĽ PPF: MGR. JANA JARIABKOVÁ, PHD.			
ASISTENT: PETER JARIABKA		MIERKA: 1:500	
TECHNICKÁ SPOLUPRÁCA: JÁN JARIABKA		10.2015	č.v.: 6B