

ZÁKLADNÁ HMOTOVÁ KOMPOZÍCIA RODINNÉHO DOMU

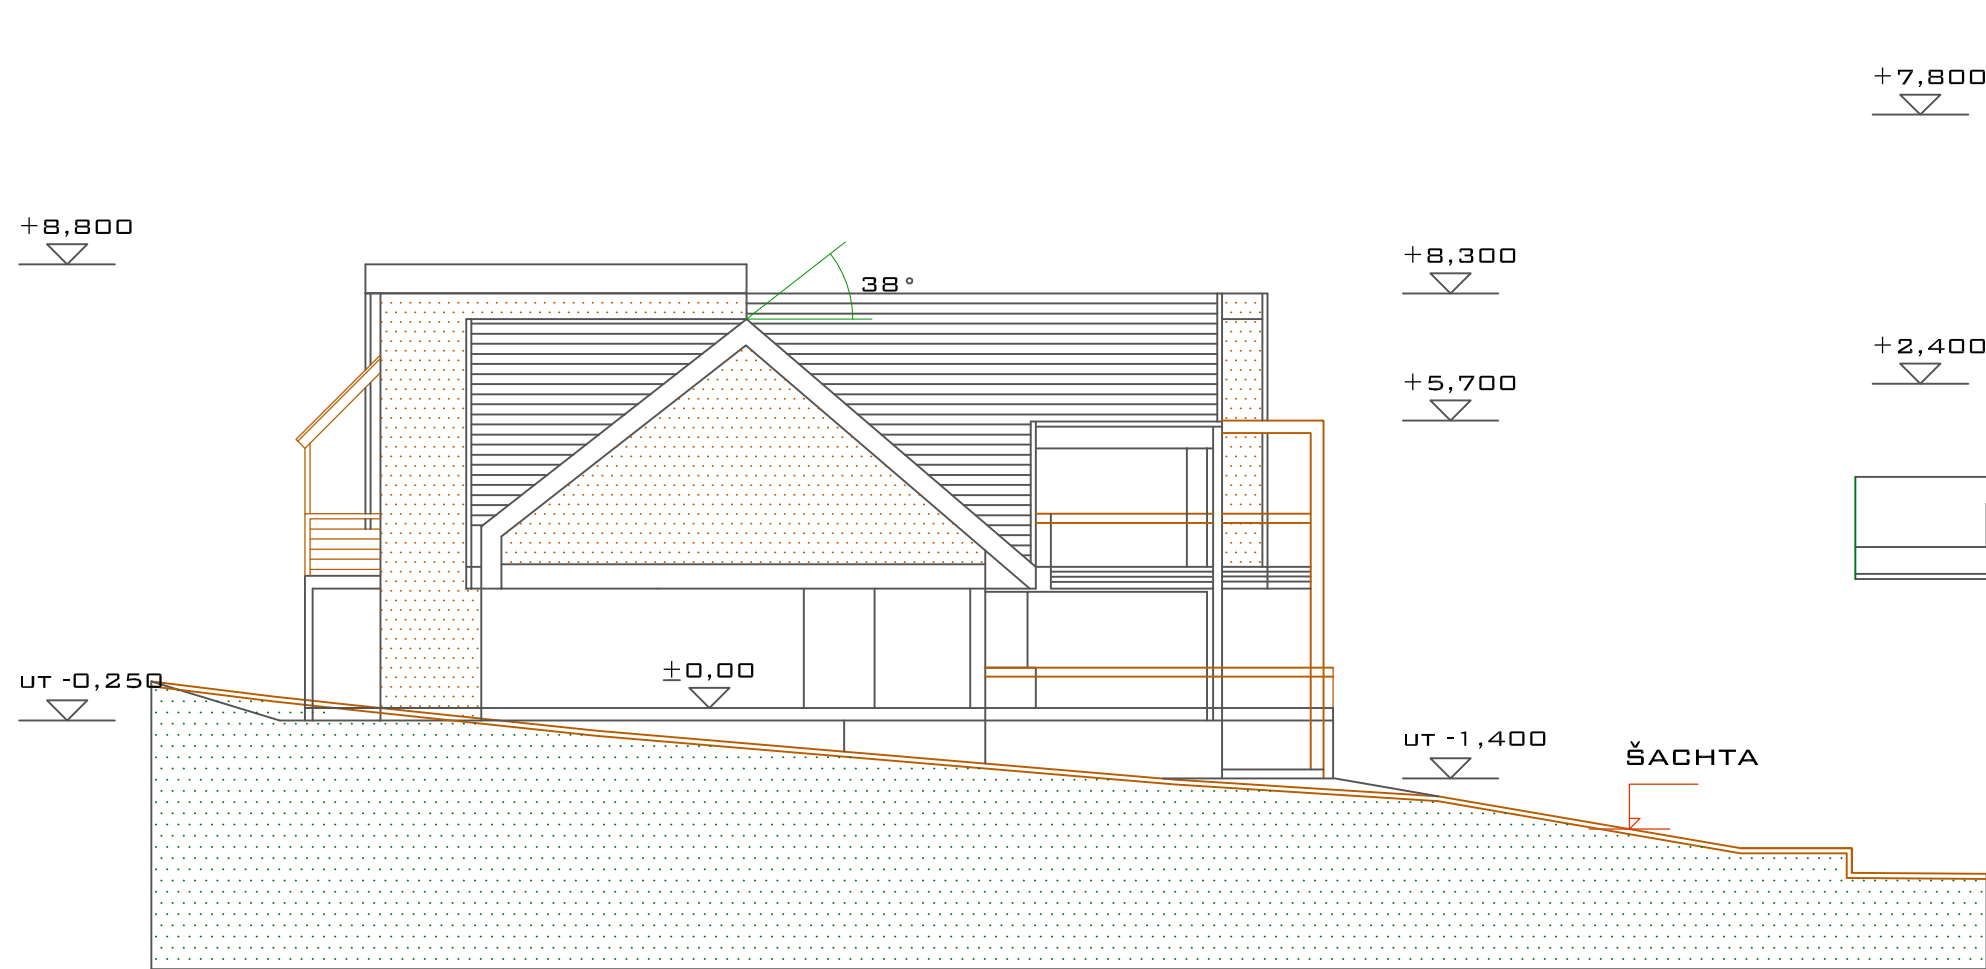


SCHÉMA BOČNÉHO POHĽADU

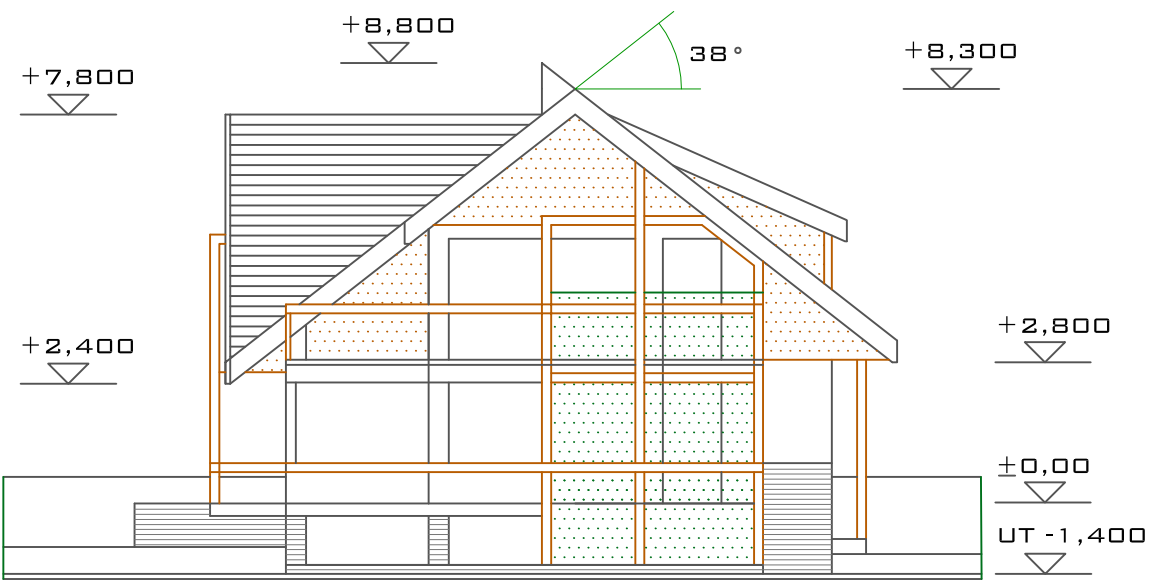


SCHÉMA POHĽADU ČELNÉHO

REZ TERÉNOM PO SPÁDNICI

ZMENY A DOPLNKY ÚPN ŠTRBA		ARPROJEKT, S.R.O ARCHITEKTONICKÝ ATELIER	
ZÁKLADNÁ HMOTOVÁ KOMPOZÍCIA RD			
OBJEDNÁVATEĽ: RASTISLAV BARILLA S MANŽELKOU			
RIEŠITEĽ: AKAD.ARCH.ING. JÁN JARIABKA			
SPRACOVATEĽ PPF: MGR. JANA JARIABKOVÁ, PHD.			
ASISTENT: PETER JARIABKA		MIERKA: 1:150	
TECHNICKÁ SPOLUPRÁCA: JÁN JARIABKA		10.2015	č.v.: 8