




ÚZEMNÝ PLÁN OBCE DLHÁ - ZMENY A DOPLNKY 4/2015

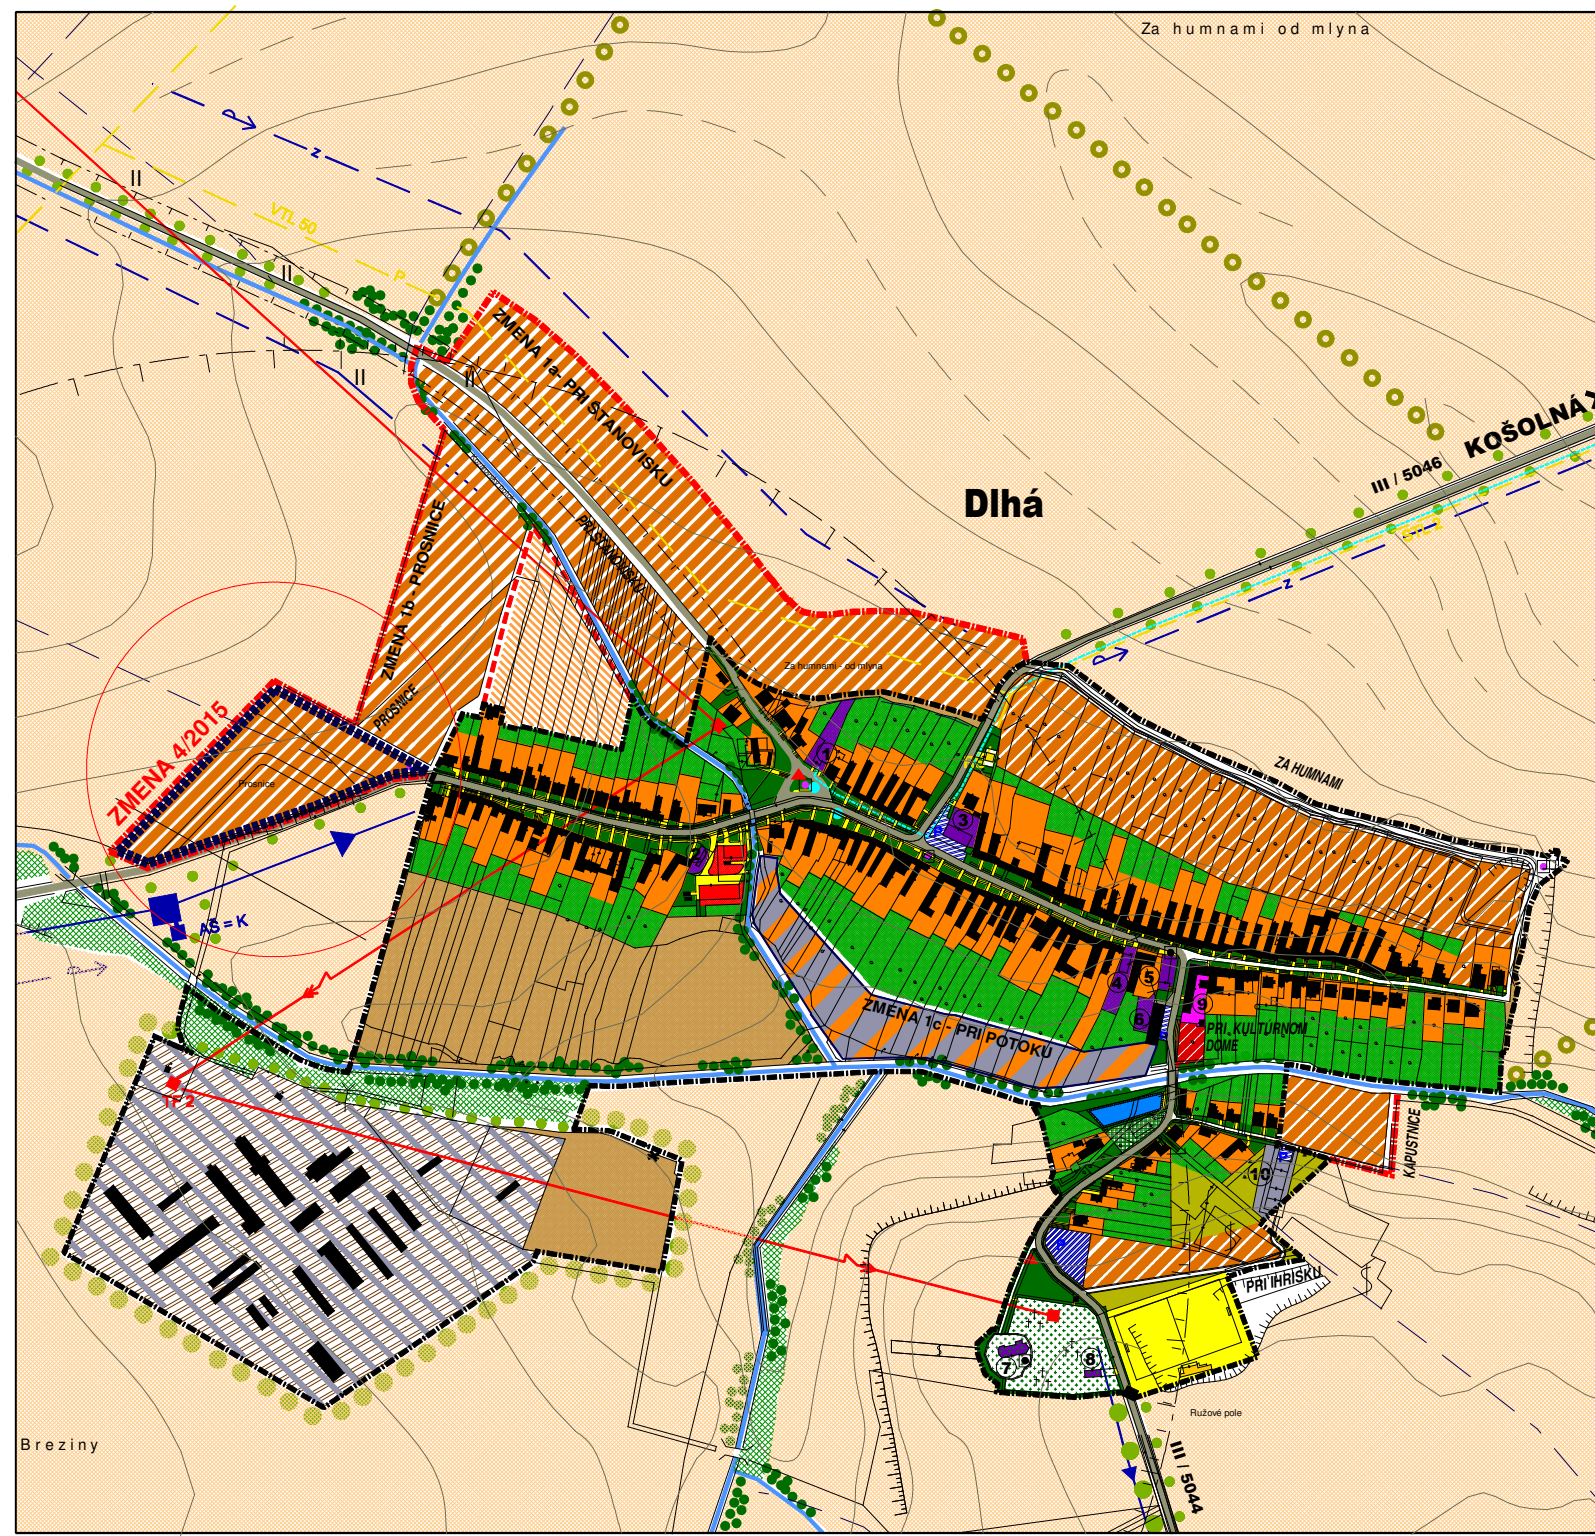

JESTV.STAV	NÁVRH	VÝHLAD	
			HRANICA ZASTAVANÉHO ÚZEMIA
			PLOCHY BÝVANIA - RODINNÉ DOMY
			PLOCHY BÝVANIA - BYTOVÉ DOMY
			PLOCHY OBČIANSKEJ VYBAVENOSTI
			PLOCHY POLYFUNKČNÝCH OBJEKTOV
			PLOCHY ŠPORTU A REKREÁCIE
			ZMIEŠANÁ PLOCHA-VÝROBA/BÝVANIE
			PLOCHY POTRAVINÁRSKEHO PRIEMYSLU
			PLOCHY POĽNOHOSP. VÝROBY, SKLADOV
			ORNÁ PODA
			KULTÚRNA PAMiatKA / PAMATIHDNOST
			CINTORIN
			VEREJNÁ ZELEŇ
			BREHOVÉ PORASTY
			LÍNIOVÁ IZOLAČNO-HYGIENICKÁ ZELEŇ
			LÍNIOVÁ NELESNÁ DREV.VEGET. - VETROLAMY
			VODNÝ TOK
			KOMUNIKÁCIA II. TR
			KOMUNIKÁCIA III. TR
			CHODNÍK SAMOSTATNÝ D3
			ZASTÁVKA SAD
			VODOVODNÝ PRIVÁDZAČ
			ZÁVLAHY
			VTL PLYNOVOD PN 25
			VTL PLYNOVODNÁ PRÍPOJKA DO RS - VTL PN 25
			STL PLYNOVODNÁ PRÍPOJKA DO KOŠOLNEJ
			REGULAČNÁ STANICA PLYNU
			TRAFOSTANICA
			VZDUŠNÉ ELEKTRICKÉ VEDENIE VN 22KV
			OCHRANNÉ PÁSMA ROZNEHO DRUHU

LEGENDA ZMENA 4/2015

	HRANICA ZMENY 3/2013
	PLOCHY BÝVANIA - RODINNÉ DOMY

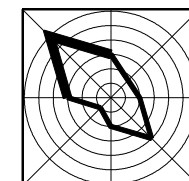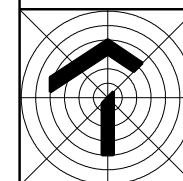

ÚZEMNÝ PLÁN OBCE DLHÁ- ZMENY A DOPLNKY ZMENA Č. 4/2015

OZNÁMENIE O STRATEGICKOM DOKUMENTE

OBSTARÁVATEĽ : OBEC DLHÁ

SPRACOVATEĽ : A5 ATELIER ARCHITEKTÚRY A URBANIZMU TRNAVA

KOMPLEXNÝ NÁVRH PRIESTOROVÉHO USPORIADANIA A FUNKČNÉHO VYUŽÍVANIA ÚZEMIA

HLAVNÝ RIEŠITEĽ : ING.ARCH. PETER ODNOGA

VYPRACOVAL : A5ATELIÉR, PEKÁRSKA 11, TRNAVA

1:5 000

3

10/2015