
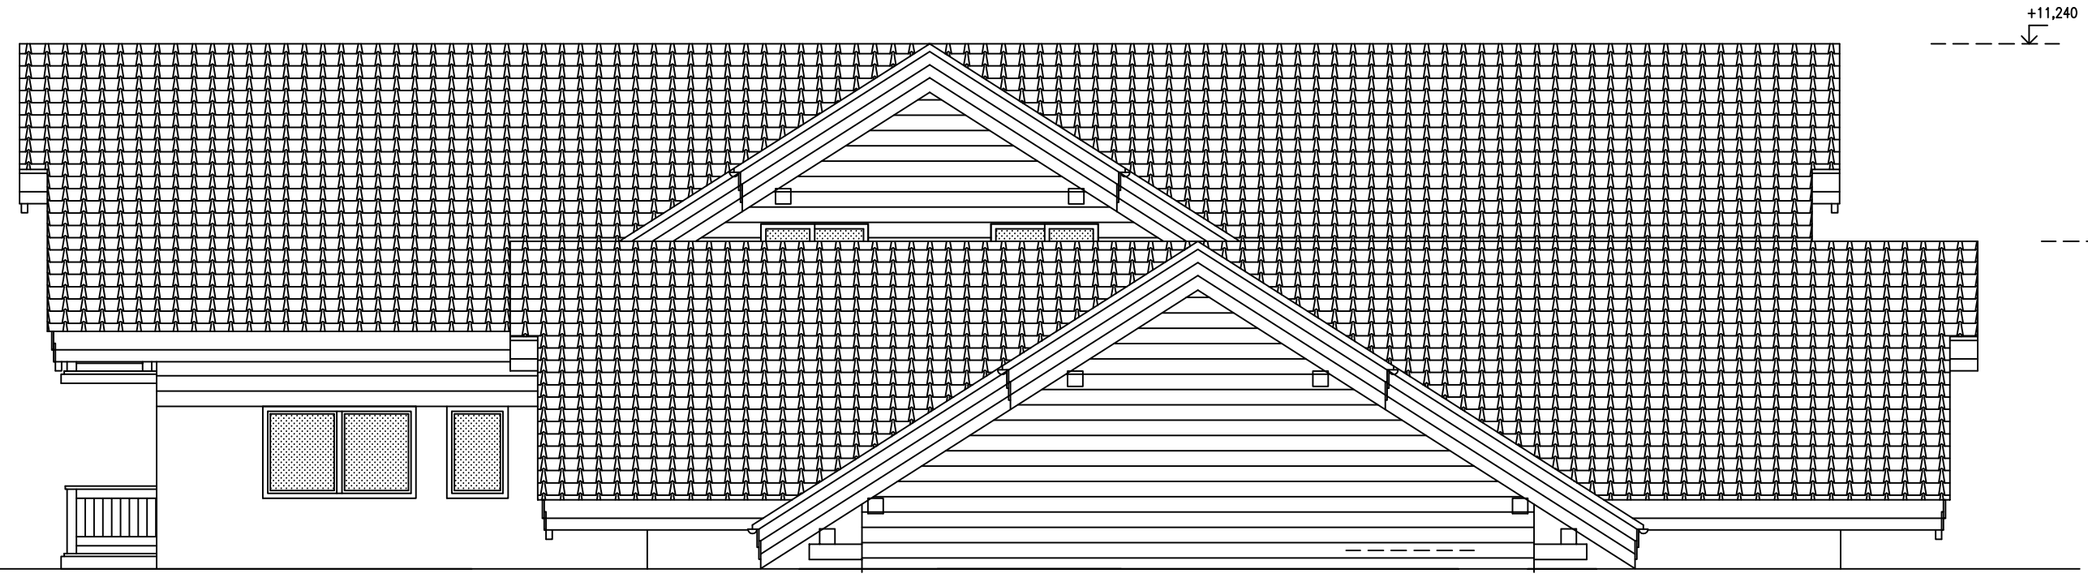


pohlad južný

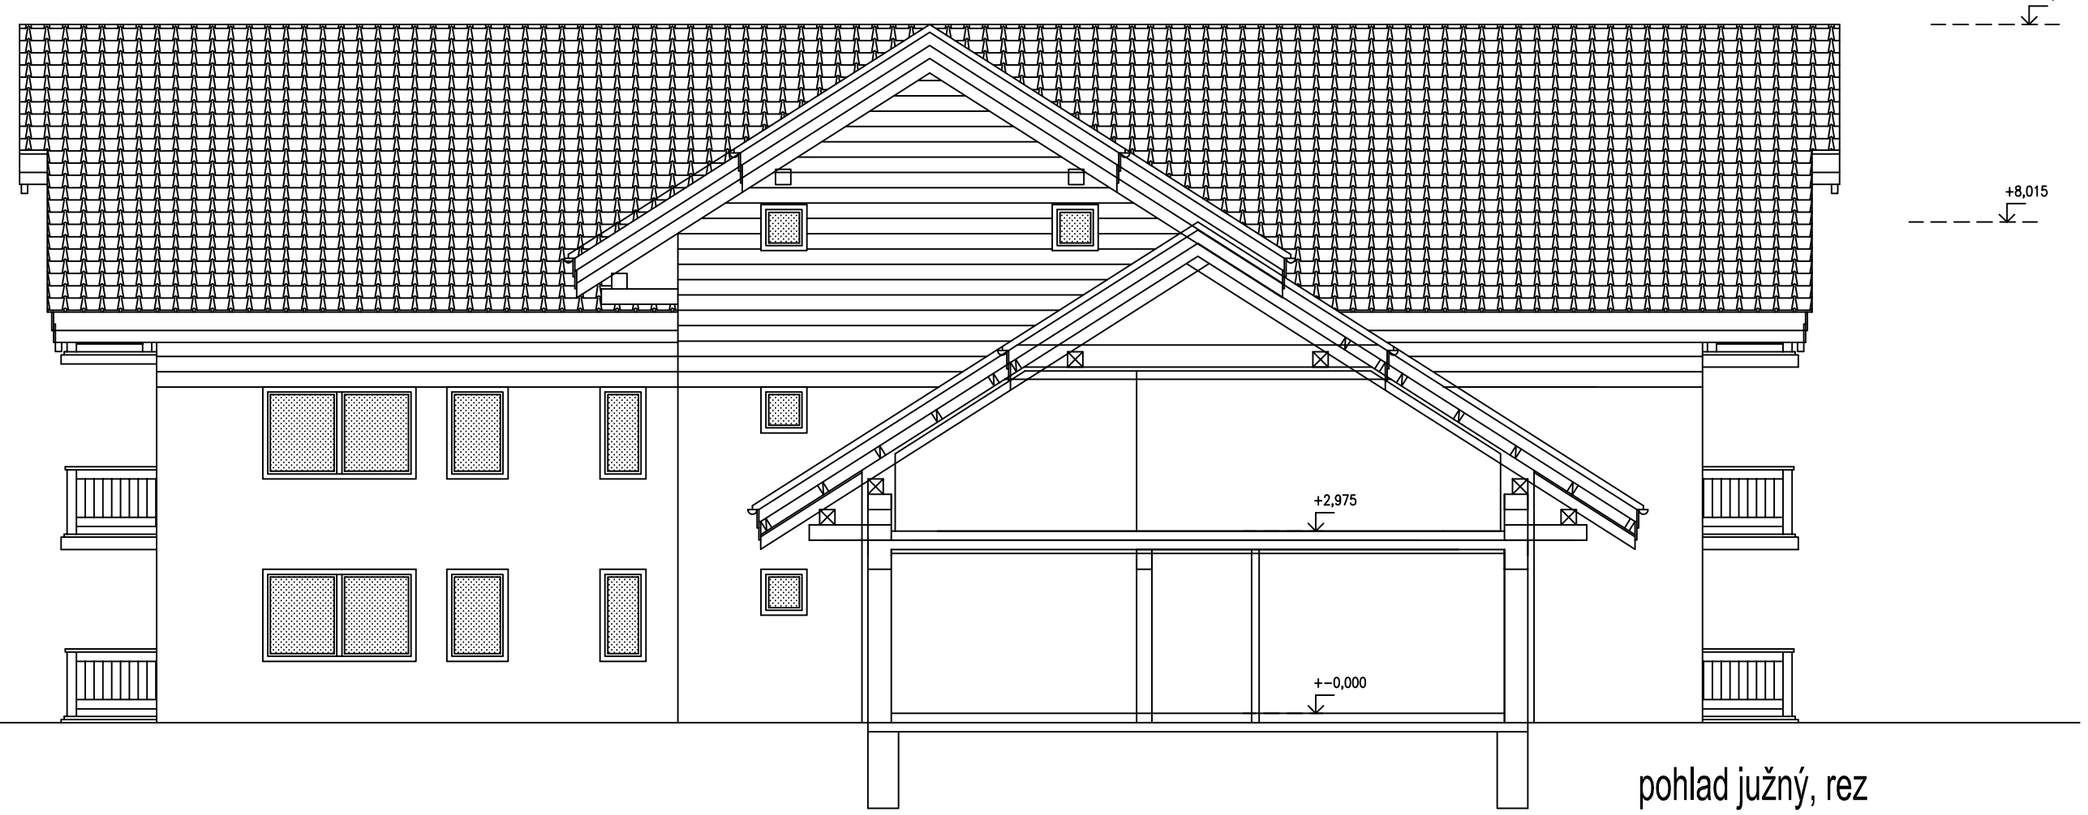

pohlad južný, rez

+-0,000=782,875
všetky kóty kontrolovať na stavbe !

STAVBA	PENZIÓN "WELLNESS BK"
STAVEBNÍK	BK PLUS KOMPANY, s.r.o., LAZOVNÁ 38, 974 01 BANSKÁ BYSTRICA
MIESTO STAVBY	KRÁĽKY
OBJEKT	SO-101-PENZIÓN
ČASŤ	ARCHITEKTONICKO-STAVEBNÉ RIEŠENIE
OBSAH VÝKRESU	POHĽAD JUŽNÝ, REZ

DÁTUM	09/2015
STUPEŇ	DSP
ZÁKAZKA	570/2015
MIERKA	1:50
ZODPOVEDNÝ PROJEKTANT	ING.ARCH. PETER ENGLER
ZMENA	-

101-ASR-14