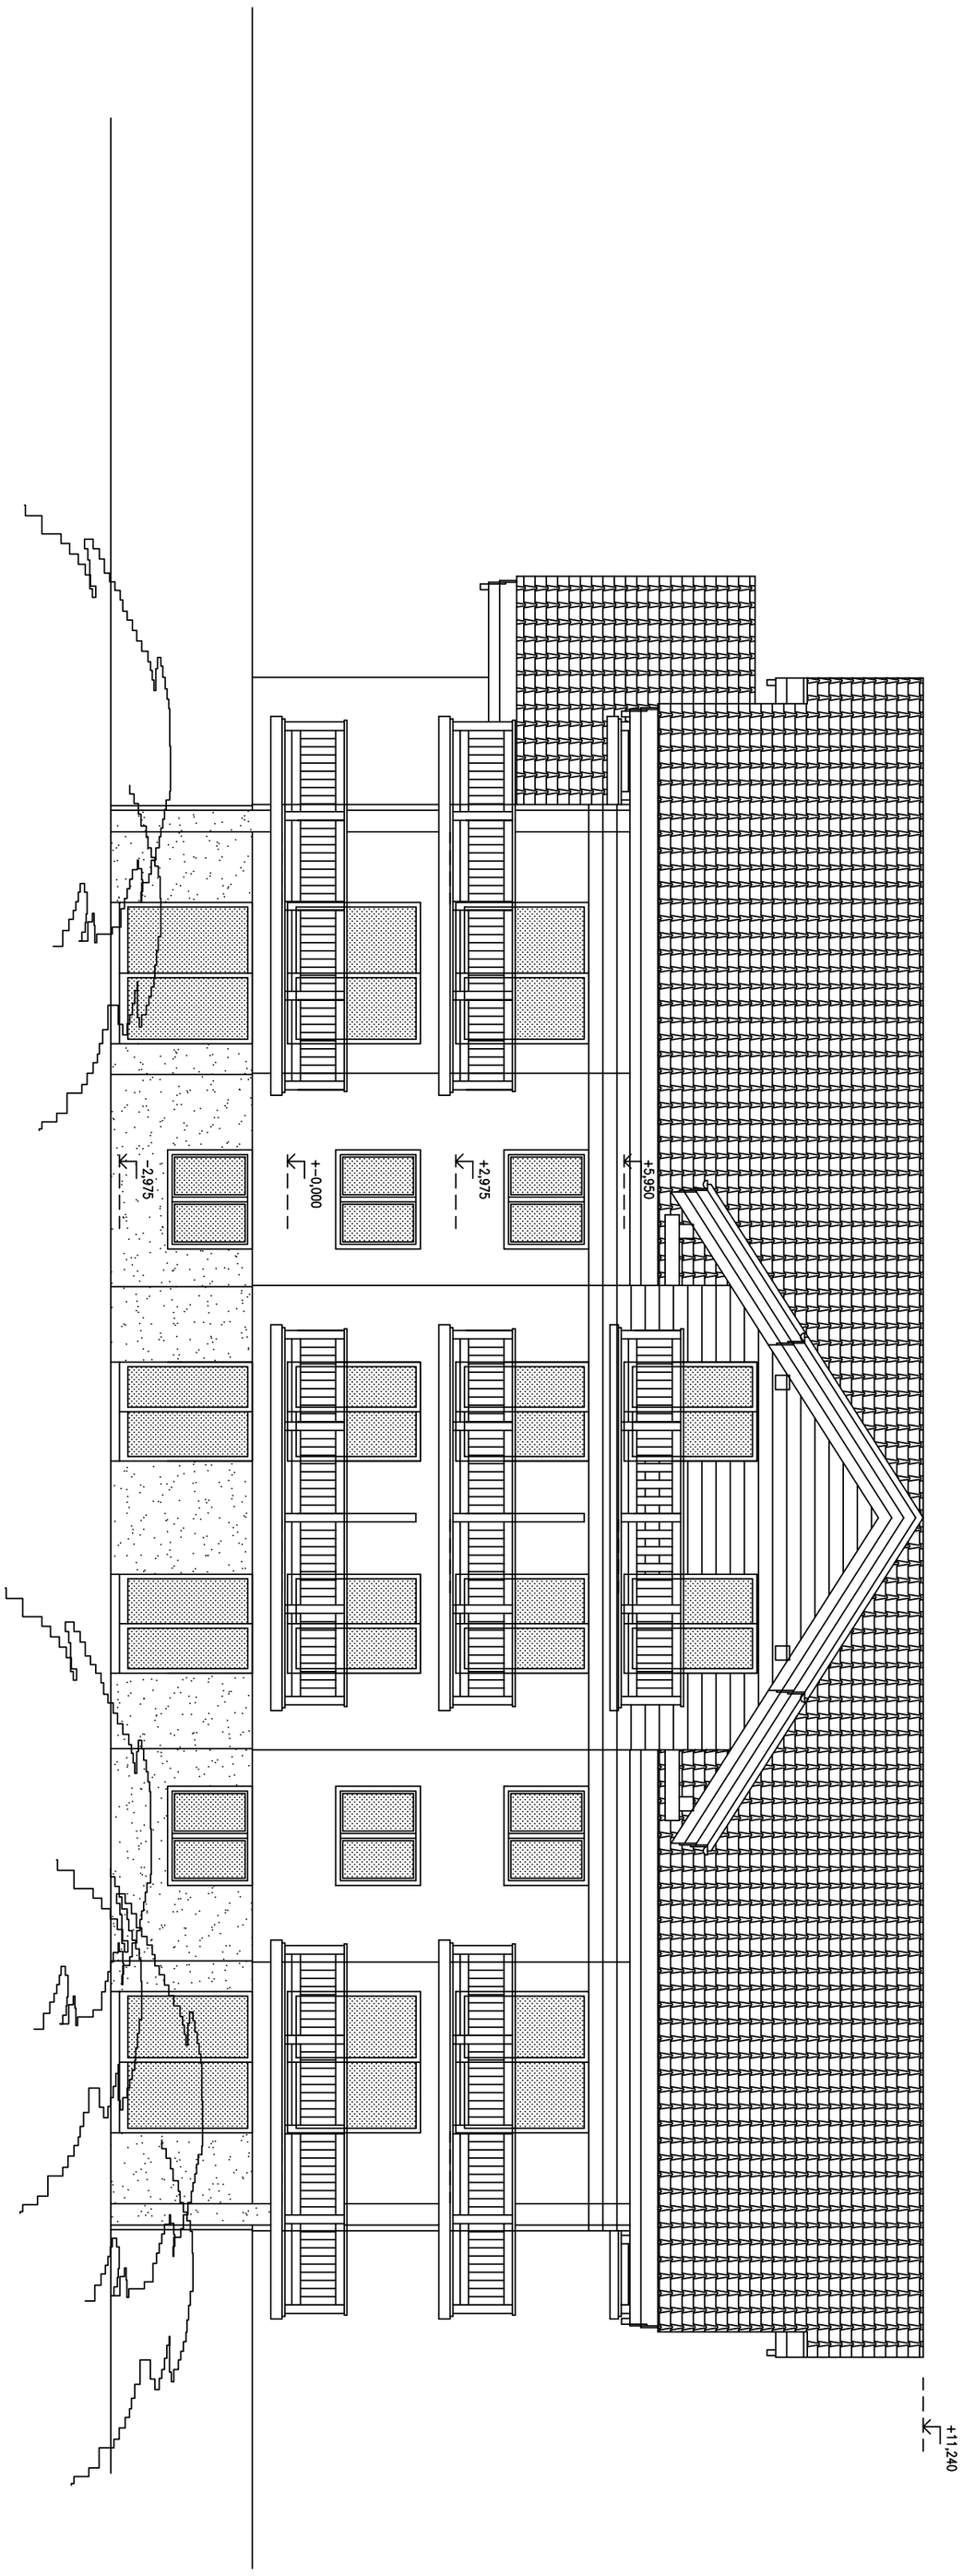


+-0,000=782,875

všetky kóty kontrolovať na stavbe !

STAVBA	PENZIÓN "WELLNESS BK"	DÁTUM	09/2015
STAVEBNÍK	BK PLUS KOMPANY, s.r.o., LAZOVNÁ 38, 974 01 BANSKÁ BYSTRICA	STUPEŇ	DSP
MIESTO STAVBY	KRÁLIKY	ZÁKAZKA	570/2015
OBJEKT	SO-101-PENZIÓN	MIERKA	1:50
ČASŤ	ARCHITEKTONICKOSTAVEBNÉ RIEŠENIE	ZODPOVEDNÝ PROJEKTANT	ING.ARCH. PETER ENGLER
OBSAH VÝKRESU	POHLAD SEVERNÝ	ZMENA	-

pohlad severný

101-ASR-15