


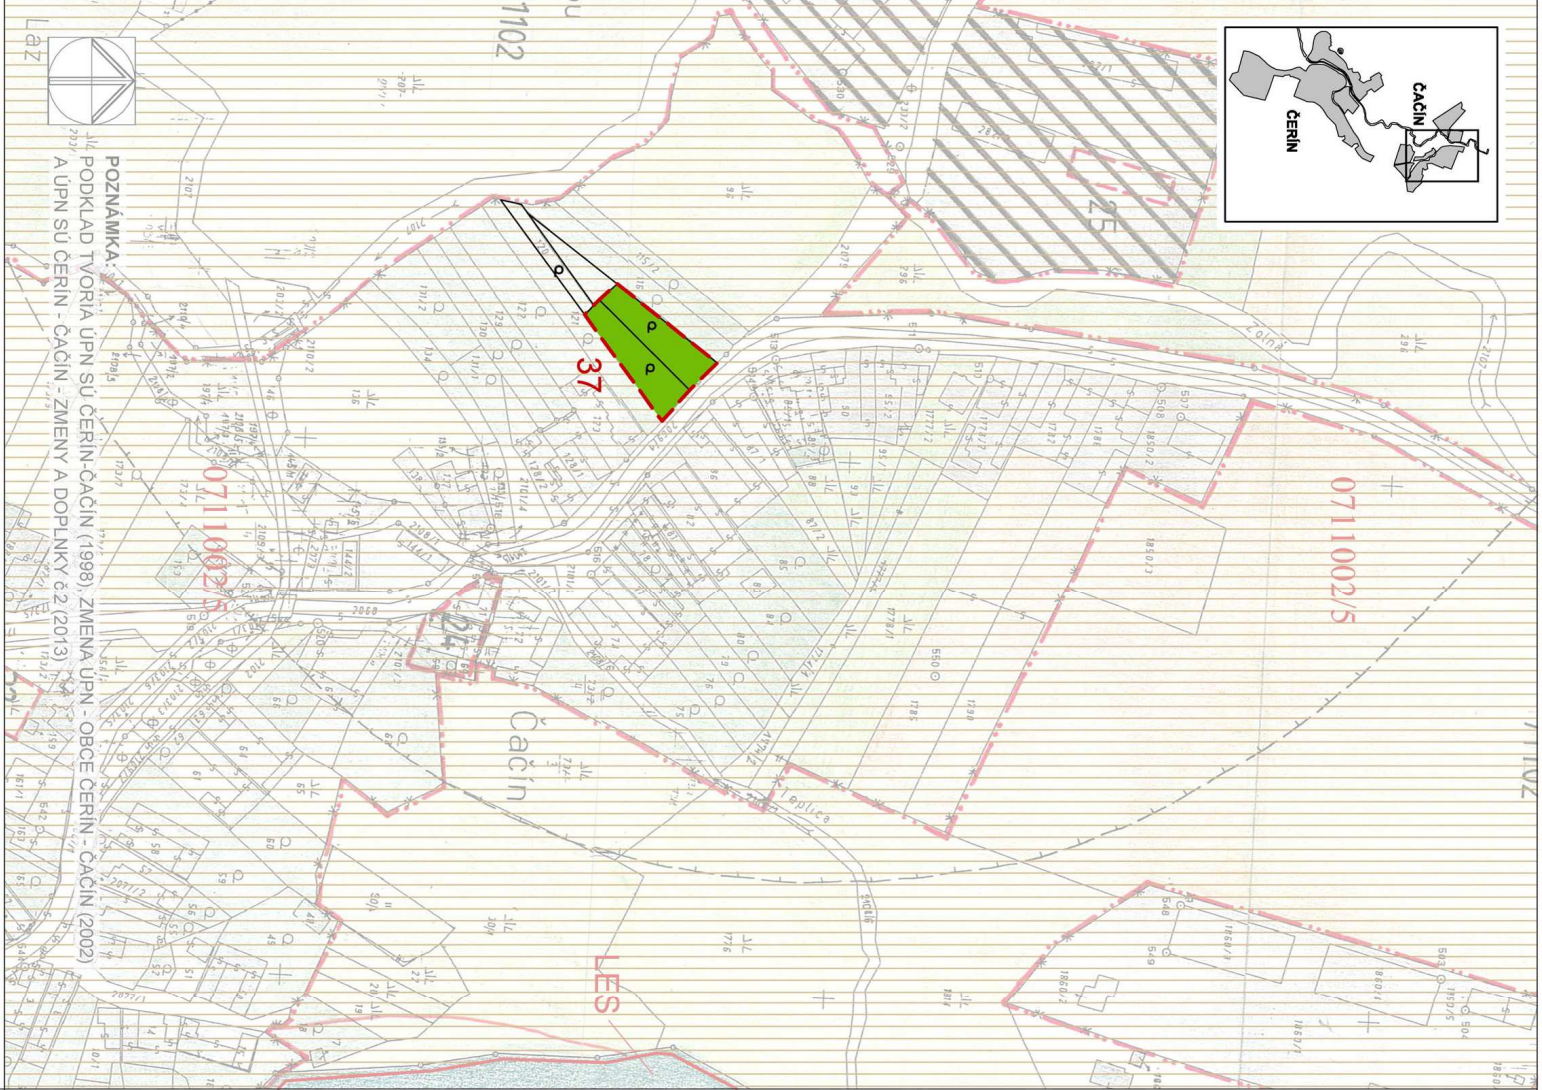

STAV	NAVRH	
		HRANICA INTRAVILÁŇU OBCE K 1.1.1990
		HRANICA NAVRHOVANÉHO INTRAVILÁŇU
		OPISUJÚŠE LOKALITU V ÚPN SÚ
		PRIESTOR VÝHLADOVÉHO ODŇATIA PODY
		PLOCHY ZASTAVANÉHO ÚZEMIA
		ZAHRADY
		TRVALÝ TRÁVNÝ PORAST
		ORNÁ PŮDA
		LES
		PÁSMO HYGIENICKEJ OCHRANY
		HRANICA BPEJ - (bonitné pôdna - ekologické jednotky)
		ČÍSLO BPEJ/SKUPINA
		ODVODNENIE
		ČÍSLO ZABERUJE VÝHLADOVÉHO PRIESTORU
		NAUKALITNEŠIA, POLNOHOSPODARSKA PŮDA V KATASTRÁLŇOM ÚZEMÍ
		NA ZRUŠENIE

[illegible]