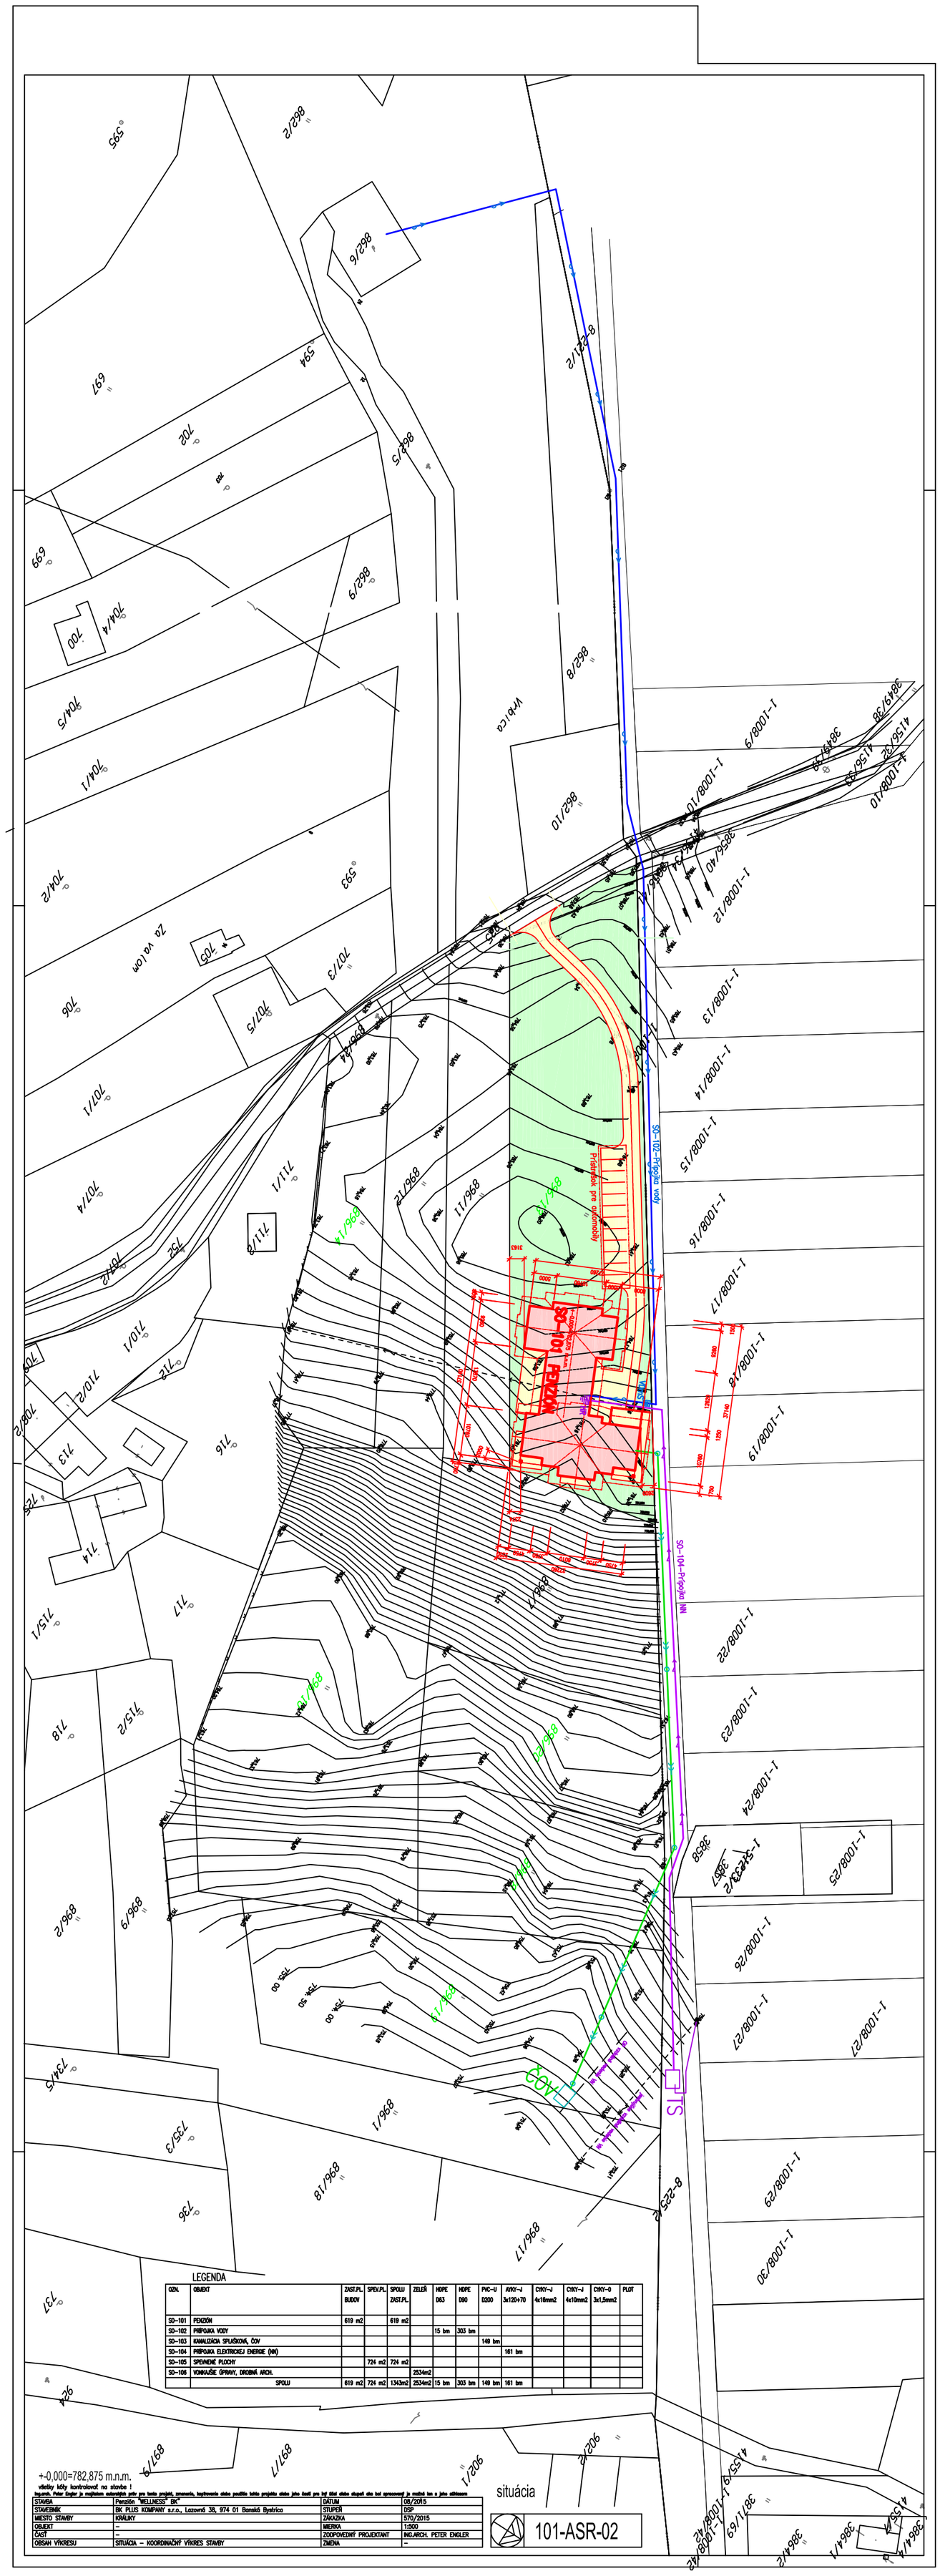


OZN.	OBJEKT	ZAST.PL. BUDOV	SPEV.PL.	SPOLU ZAST.PL.	ZELEŇ	HDPE D63	HDPE D90	PVC-U D200	AYKY-J 3x120+70	CYKY-J 4x16mm2	CYKY-J 4x10mm2	CYKY-O 3x1,5mm2	PLOT
SO-101	PENZIÓN	619 m2		619 m2									
SO-102	PRÍPOJKA VODY					15 bm	303 bm						
SO-103	KANALIZÁCIA SPLAŠKOVÁ, ČOV							149 bm					
SO-104	PRÍPOJKA ELEKTRICKEJ ENERGIE (NN)								161 bm				
SO-105	SPEVNENÉ PLOCHY		724 m2	724 m2									
SO-106	VONKAJŠIE ÚPRAVY, DROBNÁ ARCH.				2534m2								
	SPOLU	619 m2	724 m2	1343m2	2534m2	15 bm	303 bm	149 bm	161 bm				