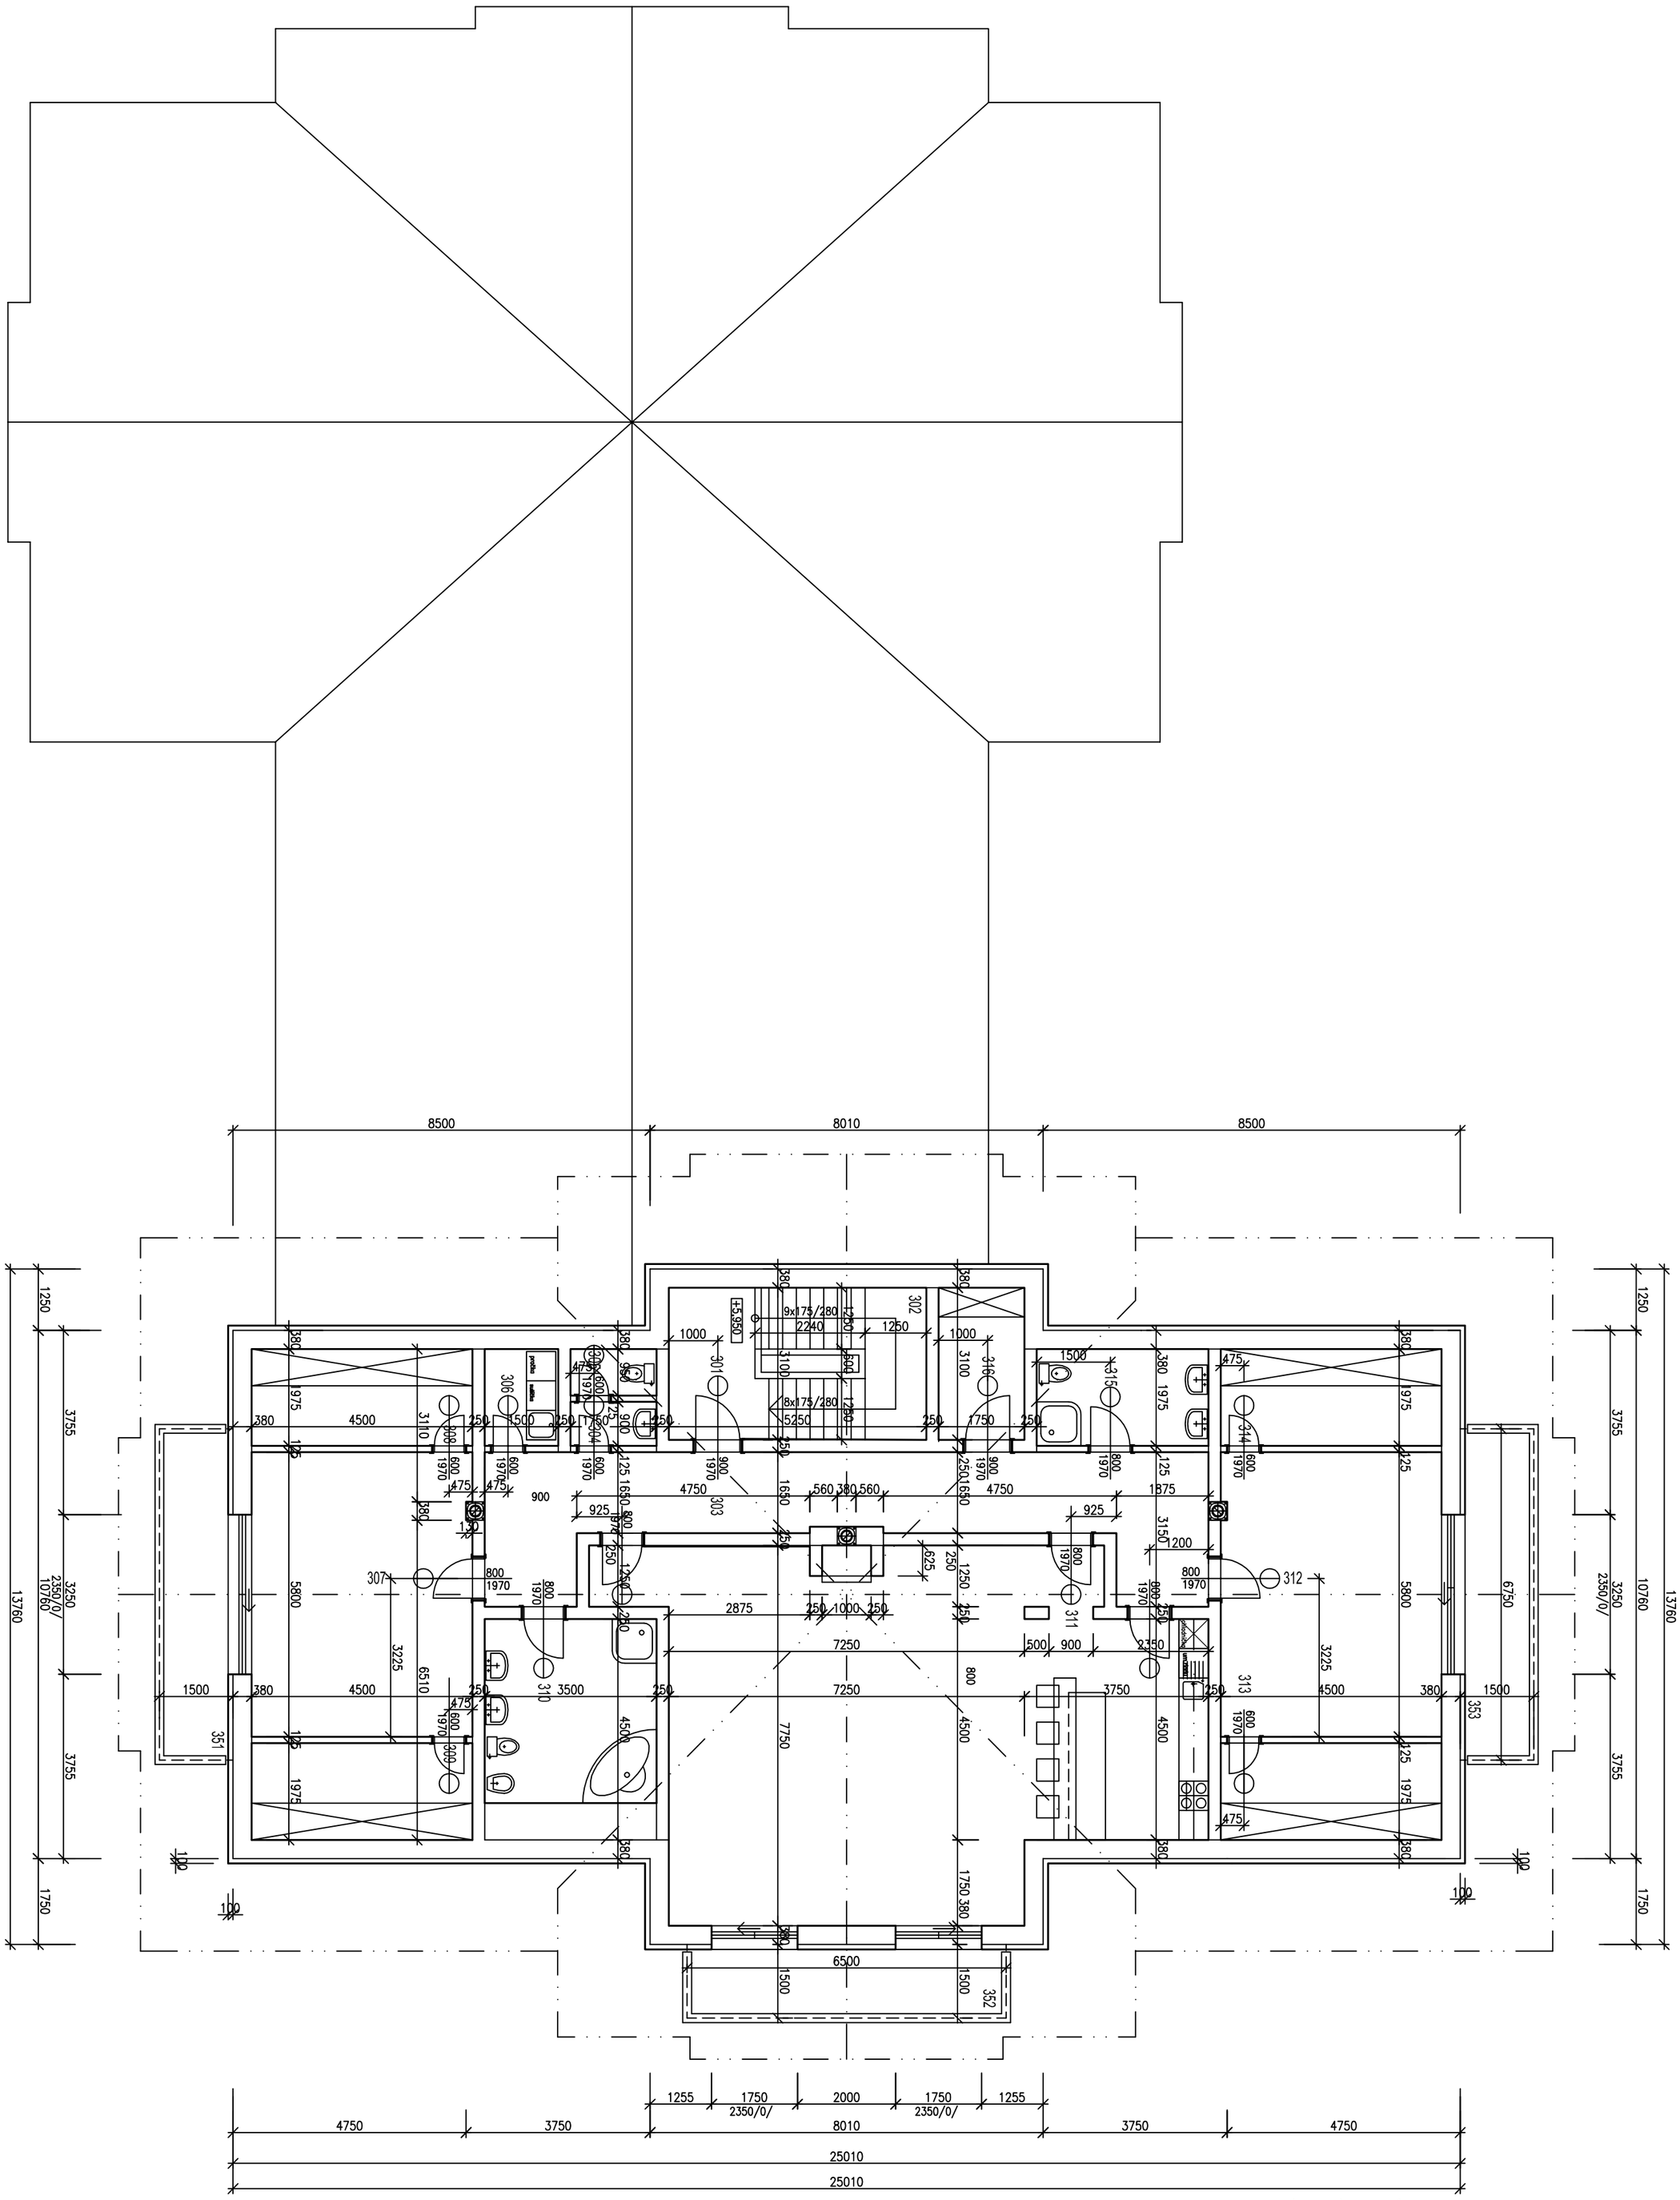


legenda murív

- BETÓN PROSTÝ C16/20
- ŽELEZOBETÓN C25/30
- MURIVO Z DEBNIACICH TVÁRNIC ZALIATYCH BET. C16/20
- MURIVO Z TEHÁL VOŠTINOVÝCH HR. 250 NA TENKOVRSTVÉ LEPIDLO
- MURIVO Z TEHÁL VOŠTINOVÝCH HR. 150 NA TENKOVRSTVÉ LEPIDLO
- MURIVO Z PREKLADANÉHO KAMEŇA NA MC 10 /alt. KAMEŇOKOŠE/
- TEPELNÁ IZOLÁCIA
- HUTNENÁ ŠTRKODRVA
- HUTNENÝ NÁSYP Z VHODNEJ ZEMINY
- RASTLÝ TERÉN

+-0,000=782,875

všetky kóty kontrolovať na stavbe !

STAVBA	PENZIÓN "WELLNESS BK"	DÁTUM	09/2015
STAVEBNÍK	BK PLUS KOMPANY, s.r.o., LAZOVNÁ 38, 974 01 BANSKÁ BYSTRICA	STUPEŇ	DSP
MIESTO STAVBY	KRÁLIKY	ZÁKAZKA	570/2015
OBJEKT	SO-101-PENZIÓN	MIERKA	1:50
ČASŤ	ARCHITEKTONICKOSTAVEBNÉ RIEŠENIE	ZODPOVEDNÝ PROJEKTANT	ING.ARCH. PETER ENGLER
OBSAH VÝKRESU	PôDORYS PODKROVIA	ZMENA	-

pôdorys podkrovia

101-ASR-07