

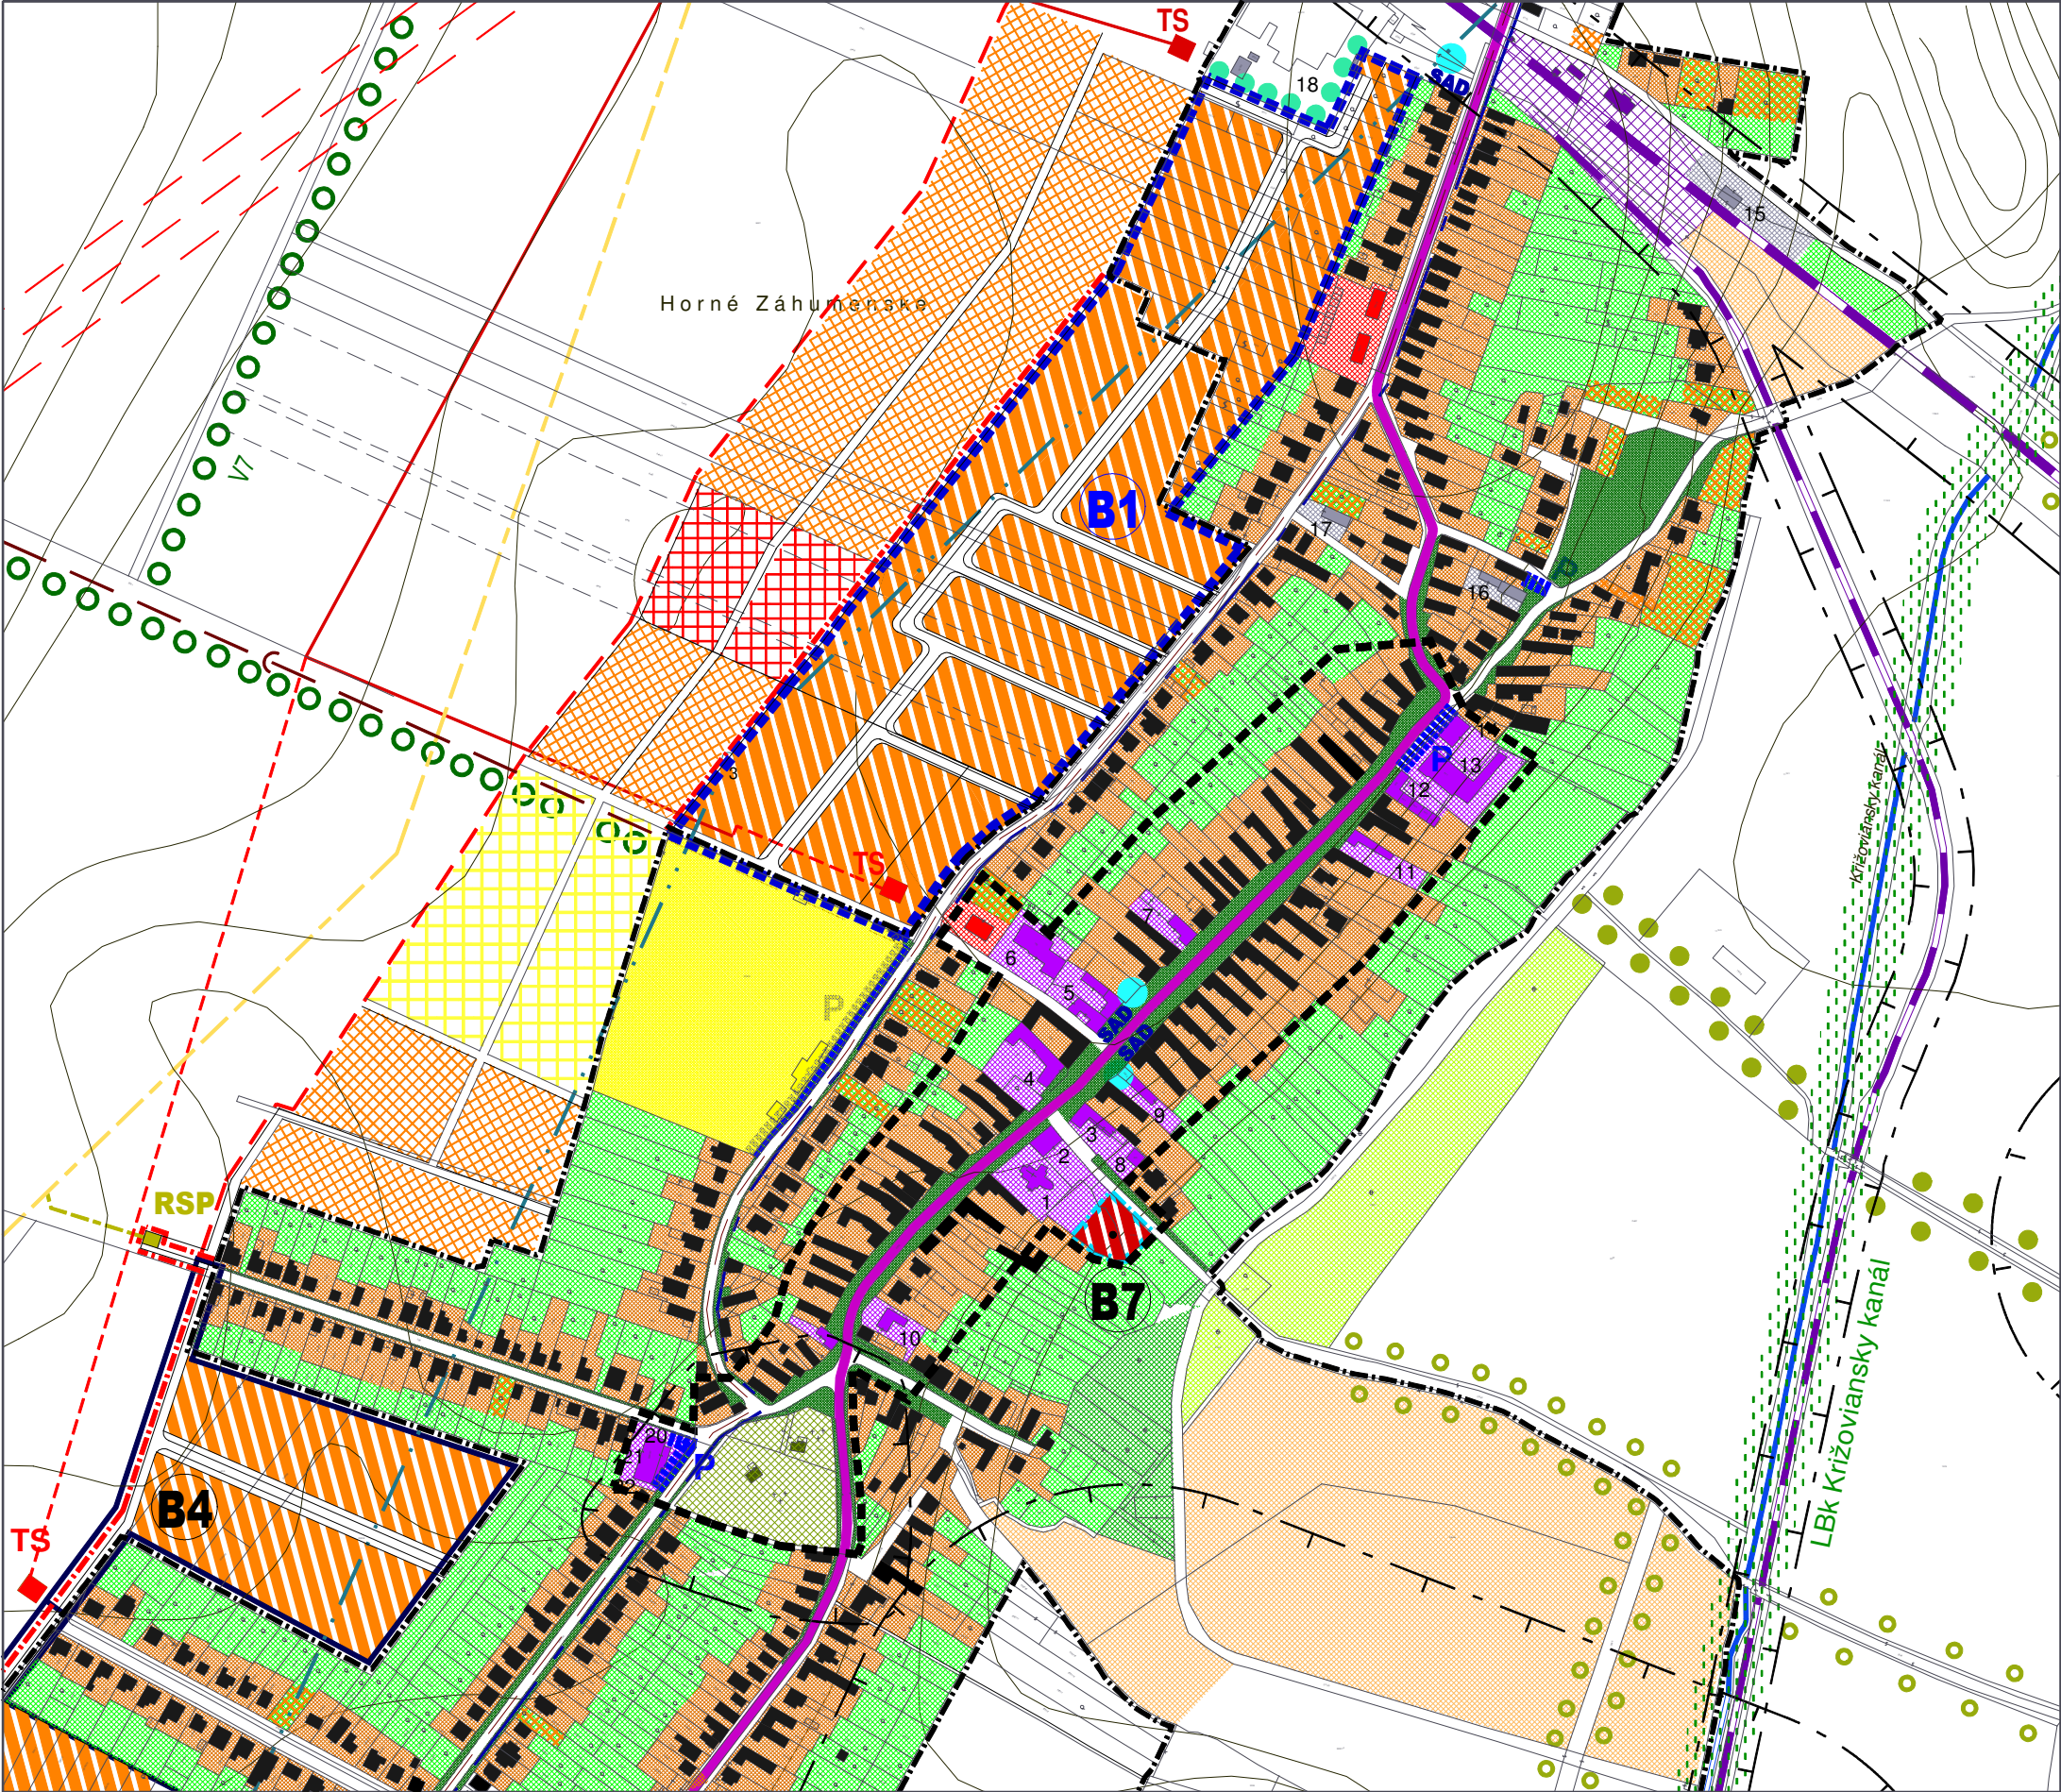
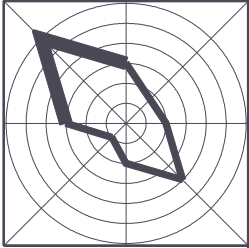


ÚZEMNÝ PLÁN OBCE KRIŽOVANY NAD DUDVÁHOM - ZMENA 3/2015

 

JESTV.STAV	NÁVRH	VÝHL'AD	
			HRANICA ZASTAVANÉHO ÚZEMIA OBCE
			HRANICA CENTRÁLNEJ ZÓNY OBCE
			HRANICA RIEŠENÉHO ÚZEMIA ZMENY 3/2015
			PLOCHY BÝVANIA - RODINNÉ DOMY
			PLOCHY BÝVANIA - RODINNÉ DOMY-PRELUKY
			PLOCHY BÝVANIA - BYTOVÉ DOMY
	(B1) (B2) (B3)		lokalita ZÁHUMSKÉ I., II., III.
	(B4)		lokalita ZEMIA NSKÉ I.
			PLOCHY OBČIANSKEJ VYBAVENOSTI
			PLOCHY PRIEMYSELNEJ VÝROBY
			PLOCHY ŠPORTU A REKREÁCIE
			CINTORÍN
			VEREJNÁ ZELEŇ, PARK
			TRVALE TRÁVNE PORASTY SO SKUP.STROM.
			LUŽNÉ LESY
			POLNOHOSPODÁRSKA PODA V ZAST.ÚZEMÍ
			BIOKORIDORY
			LÍNIOVÁ ZELEŇ
			VODNÝ TOK
			CESTA III/0628, V SÍDLE ZBERNÁ KOMUNIK. B3
			ZASTÁVKA SAD
			PARKOVISKO
			ŽELEZNIČNÁ STANICA
			ŽELEZNIČNÁ TRÁŤ
			HRANICA DP KRIŽOVANY N.DUDVÁHOM
			OCHRANNÉ PÁSMA ROZNEHO DRUHU

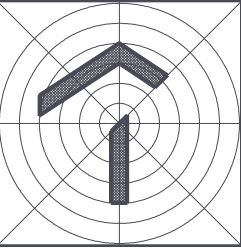

ZMENA 3/2015

ÚZEMNÝ PLÁN OBCE KRIŽOVANY NAD DUDVÁHOM

OBSTARÁVATEĽ : OBEC KRIŽOVANY NAD DUDVÁHOM
SPRACOVATEĽ : A5 ATELIER ARCHITEKTÚRY A URBANIZMU TRNAVA

KOMPLEXNÝ NÁVRH PRIESTOROVÉHO
USPORIADANIA A FUNKČNÉHO VYUŽÍVANIA
ÚZEMIA

HLAVNÝ RIEŠITEĽ : ING.ARCH. PETER ODNOGA

1:5 000

1

12/2015

EXISTUJÚCE ZARIADENIA OBČIANSKEJ VYBAVENOSTI, VÝROBY A SKLADOV

1 KOSTOL	6 DOMOV DOCHODCOV	11 HOSTINEC	16 REKOPLYN	21 OBCHOD, ZMIEŠANÝ TOVAR
2 MATERSKÁ ŠKOLA	7 STANICA OPATROV.POMOCI	12 KVE TINÁRSTVO	17 AUTO-MOTO SLUŽBY	22 PREDAJŇA FIRBACH
3 OBCHOD, KAVIAREŇ, CUKRÁREŇ	8 POŽIARNA ZBR OJNICA	13 DOM KULTÚRY, KNIŽNICA	18 SKLAD ANJA	23 OBCHODY
4 FARA	9 MASO, ÚDENINY	14 POTRAVINY COOP	19 OPRÁVOVNE, SLUŽBY ITK	
5 OÚ, POŠTA, ZDRAV.STREDISKO	10 POTRAVINY	15 PREDAJ PALÍV, VÝKUP SUROVÍN	20 POHOSTINSTVO	