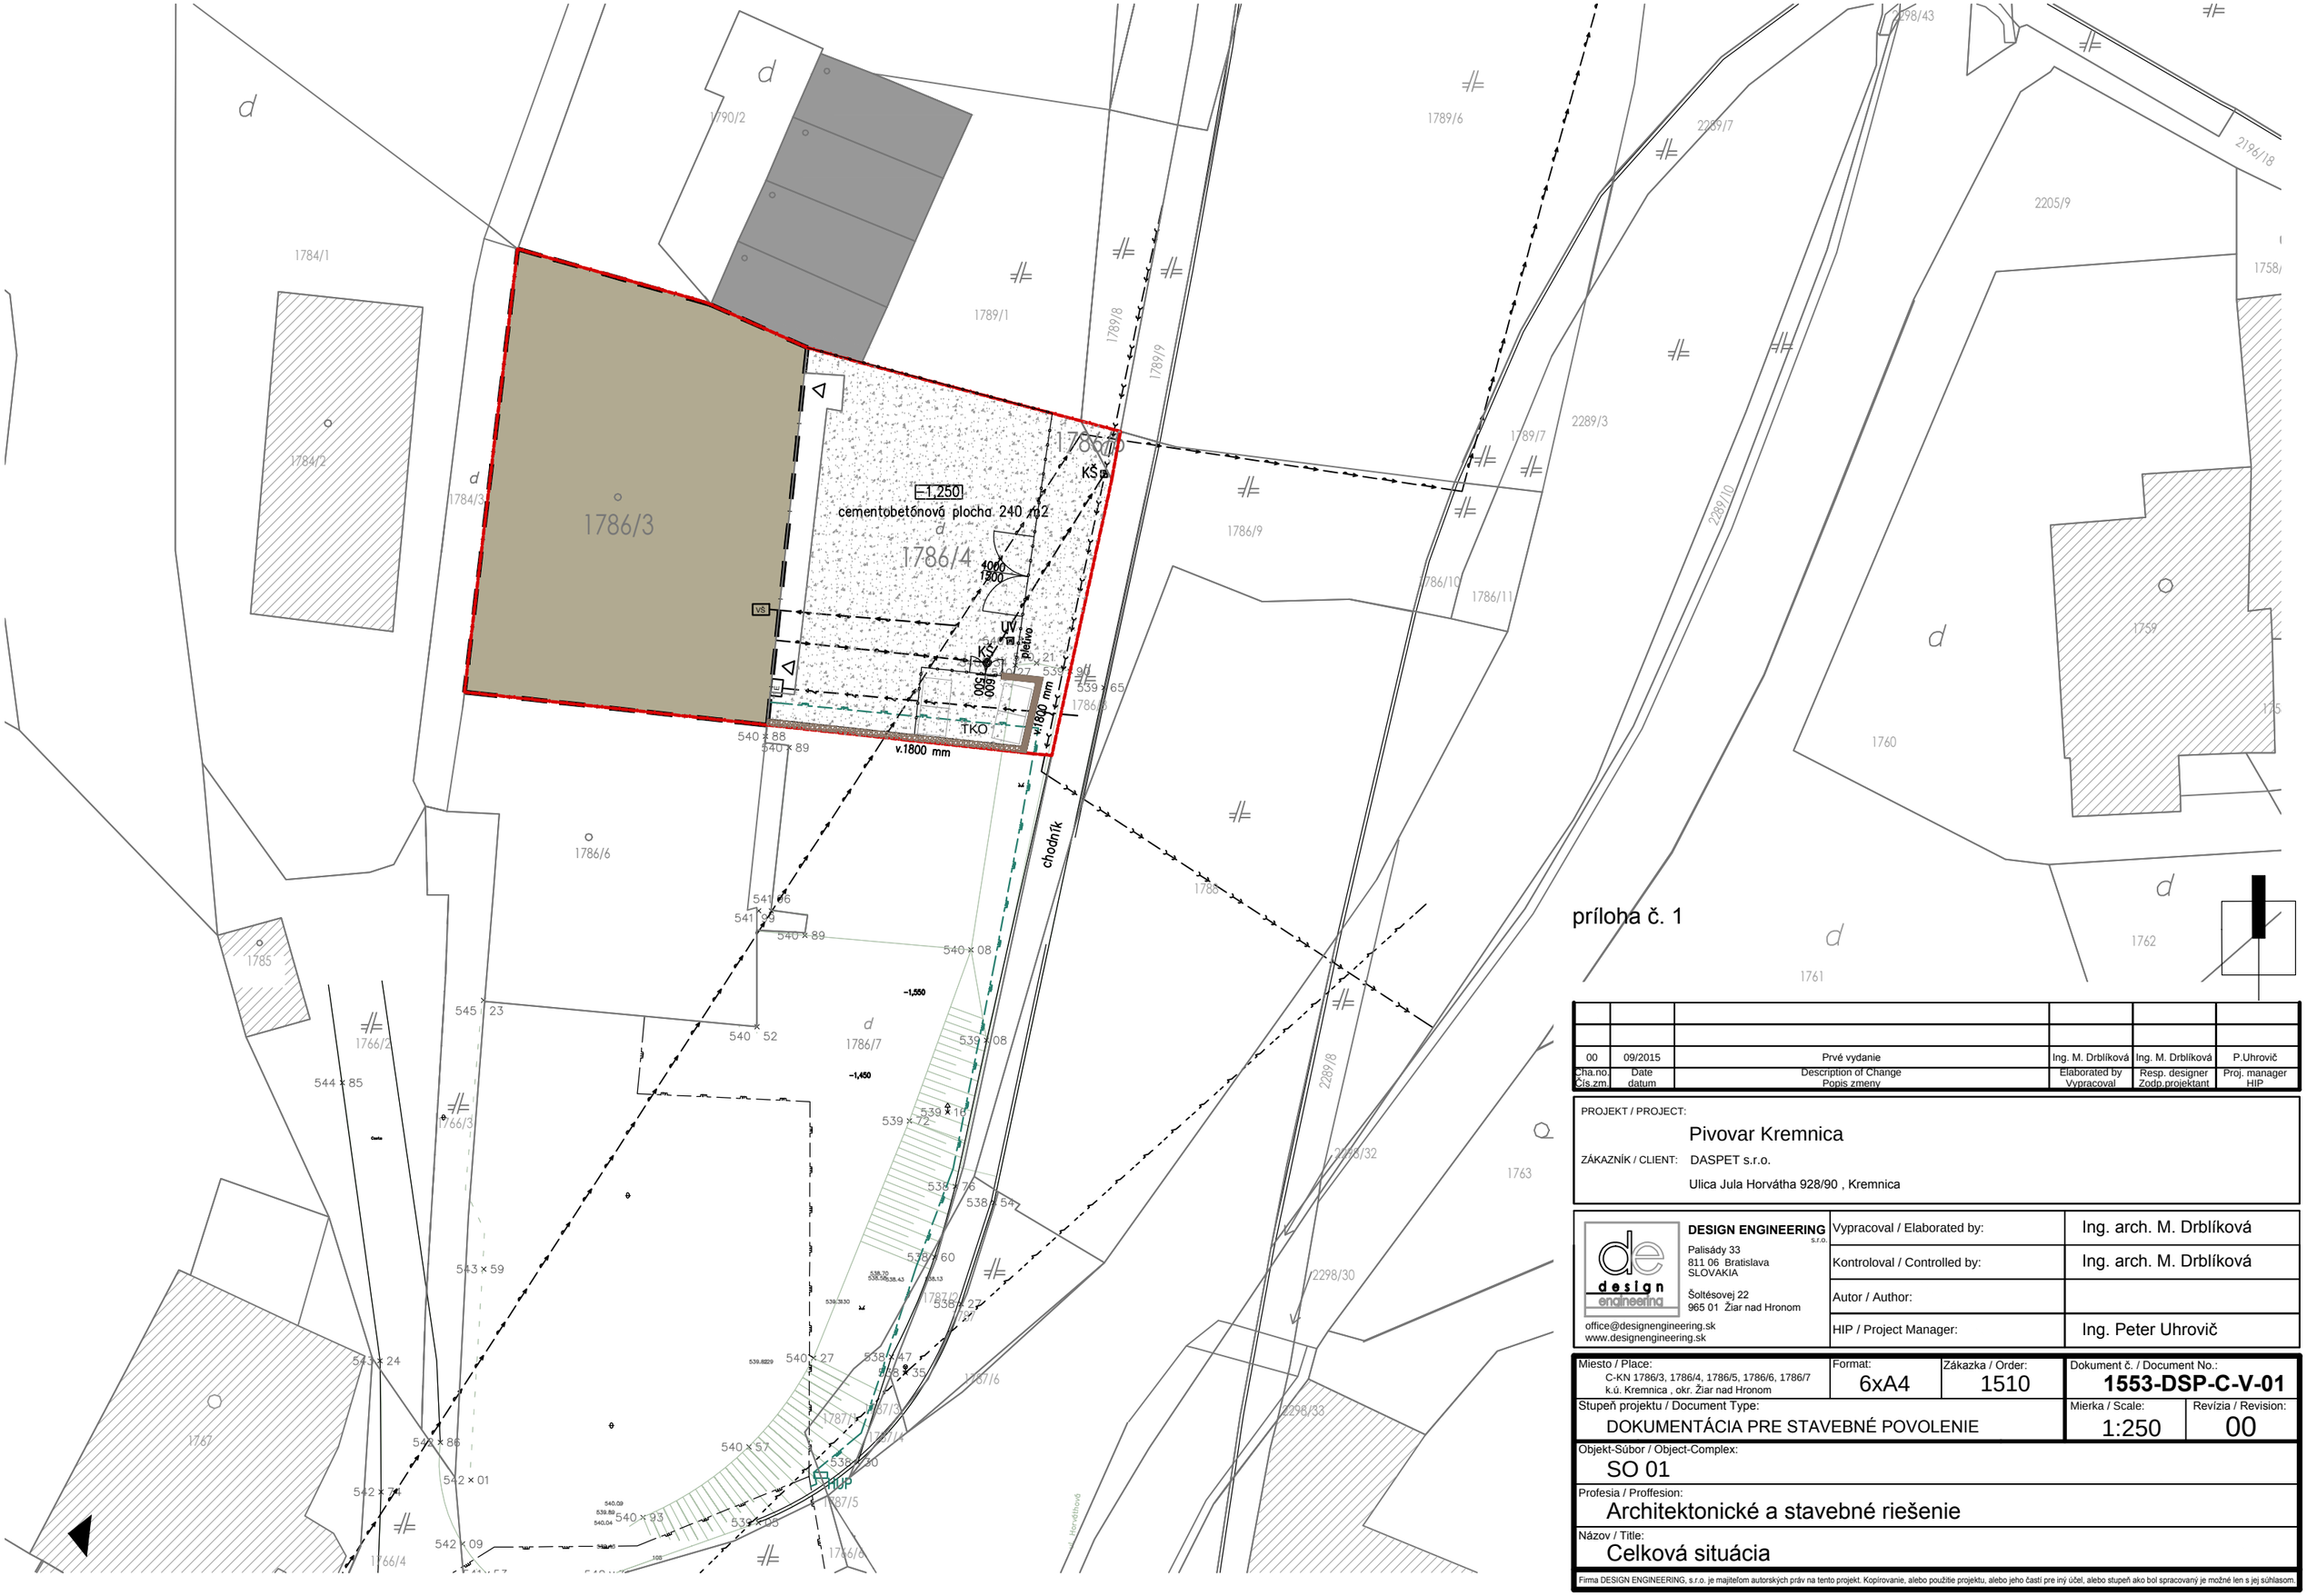

príloha č. 1

Cha.no. Čís.zm.	Date dátum	Description of Change Popis zmeny	Elaborated by Vypracoval	Resp. designer Zodp.projektant	Proj. manager HIP
00	09/2015	Prvé vydanie	Ing. M. Drblíková	Ing. M. Drblíková	P.Uhrovič

PROJEKT / PROJECT:
Pivovar Kremnica

ZÁKAZNÍK / CLIENT: DASPET s.r.o.
Ulica Jula Horvátha 928/90 , Kremnica

DESIGN ENGINEERING s.r.o.
Palisády 33
811 06 Bratislava
SLOVAKIA

Šoltésovej 22
965 01 Žiar nad Hronom

office@designengineering.sk
www.designengineering.sk

Vypracoval / Elaborated by:	Ing. arch. M. Drblíková
Kontroloval / Controlled by:	Ing. arch. M. Drblíková
Autor / Author:	
HIP / Project Manager:	Ing. Peter Uhrovič

Miesto / Place: C-KN 1786/3, 1786/4, 1786/5, 1786/6, 1786/7 k.ú. Kremnica , okr. Žiar nad Hronom	Format: 6xA4	Zákazka / Order: 1510	Dokument č. / Document No.: **1553-DSP-C-V-01**
Stupeň projektu / Document Type: DOKUMENTÁCIA PRE STAVEBNÉ POVOLENIE			Mierka / Scale: 1:250 / Revízia / Revision: 00

Objekt-Súbor / Object-Complex:
SO 01

Profesia / Proffesion:
Architektonické a stavebné riešenie

Názov / Title:
Celková situácia

Firma DESIGN ENGINEERING, s.r.o. je majiteľom autorských práv na tento projekt. Kopírovanie, alebo použitie projektu, alebo jeho častí pre iný účel, alebo stupeň ako bol spracovaný je možné len s jej súhlasom.