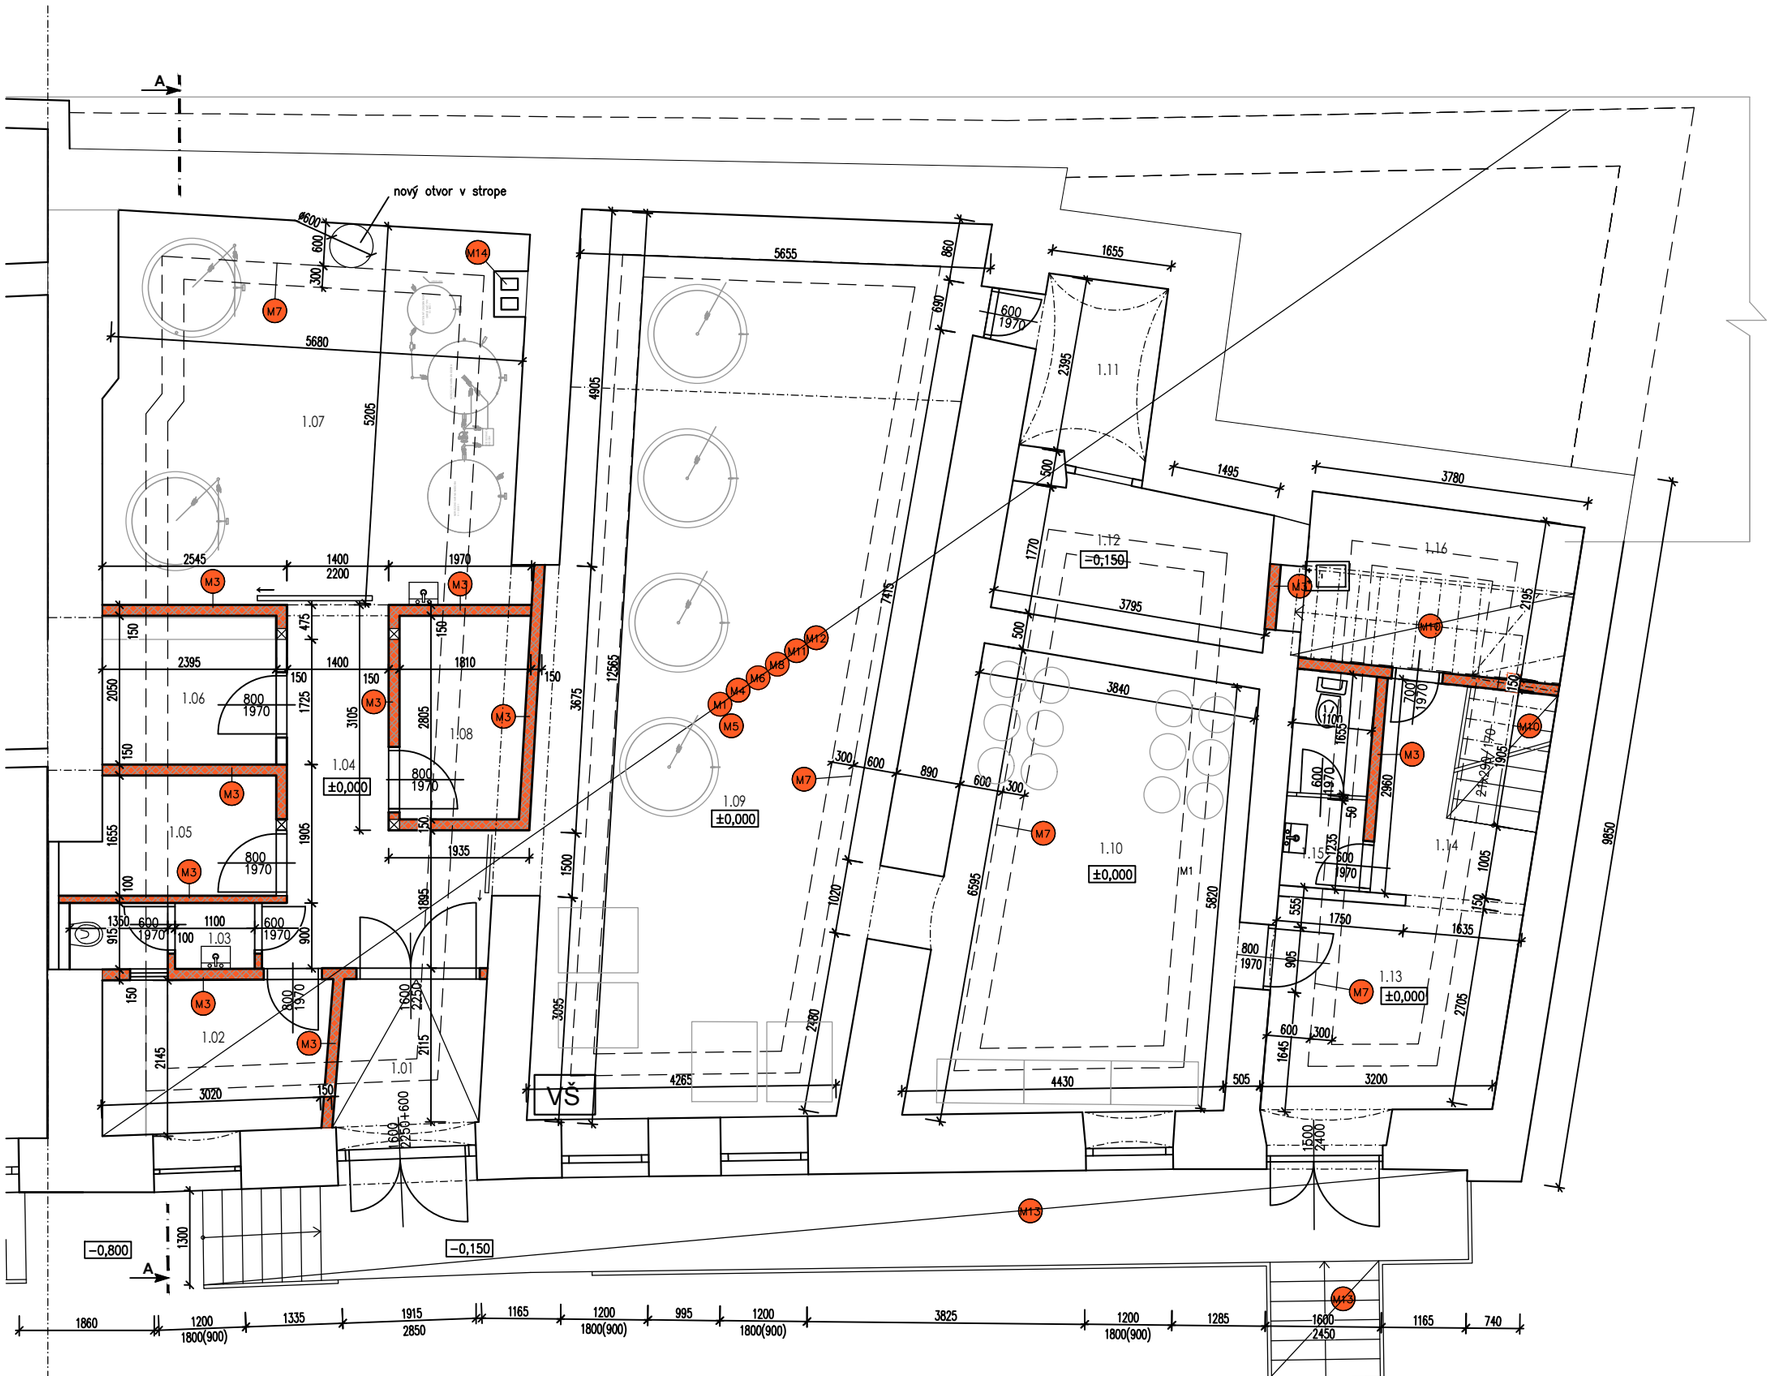


PÔDORYS 1.NP

LEGENDA MIESTNOSTÍ					
č.m.	NÁZOV MIESTNOSTI	PLOCHA	PODLAHA	STENY	STROPY
1.01	ZÁDVERIE–VSTUP SUROVÍN	4,00	KERAM. DLAŽBA	VPC OMIETKA + MALBA	SDK+ MALBA
1.02	SKLAD SUROVÍN	6,50	KERAM. DLAŽBA	VPC OMIETKA + MALBA	SDK+ MALBA
1.03	WC ZAMESTNANCI	2,30	KERAM. DLAŽBA	VPC OMIETKA + KER. OBKLAD v.2 M	IMPREGNOVANÝ SDK+ MALBA
1.04	CHODBA	15,00	KERAM. DLAŽBA	VPC OMIETKA + MALBA	SDK+ MALBA
1.05	SKLAD OBALOV	4,40	KERAM. DLAŽBA	VPC OMIETKA + KER. OBKLAD v.2 M	IMPREGNOVANÝ SDK+ MALBA
1.06	SKLAD KVASNÍC	4,90	KERAM. DLAŽBA	VPC OMIETKA + KER. OBKLAD v.2 M	SDK+ MALBA
1.07	VARENIE A PRÍPRAVA PIVA	29,70	KERAM. DLAŽBA	VPC OMIETKA + KER. OBKLAD v.2 M	IMPREGNOVANÝ SDK+ MALBA
1.08	ČAPOVANIE	4,80	KERAM. DLAŽBA	VPC OMIETKA + MALBA	IMPREGNOVANÝ SDK+ MALBA
1.09	LEŽIACKA PIVNICA	61,60	EPOXIDOVÁ	VPC OMIETKA + MALBA	DREV. TRÁMY + DR.DEBNENIE
1.10	SKLAD ZÁSOBNÍKOV EXP.	25,50	EPOXIDOVÁ	VPC OMIETKA + MALBA	SDK+ MALBA
1.11	SKLAD NÁHRADNÝCH DIELOV	4,30	KERAM. DLAŽBA	VPC OMIETKA + MALBA	SDK+ MALBA
1.12	SKLAD NÁHRADNÝCH DIELOV	7,10	KERAM. DLAŽBA	VPC OMIETKA + MALBA	SDK+ MALBA
1.13	ZÁDVERIE	9,30	KERAM. DLAŽBA	VPC OMIETKA + MALBA	SDK+ MALBA
1.14	CHODBA + SCHODISKO	6,60	KERAM. DLAŽBA	SANAČNÁ + MALBA	IMPREGNOVANÝ SDK+ MALBA
1.15	WC ŽENY + PREDSIEŇ	3,30	KERAM. DLAŽBA	VAP OMIETKA + KER. OBKLAD v.2 M	IMPREGNOVANÝ SDK+ MALBA
1.16	UPRATOVAČKA	8,30	KERAM. DLAŽBA	SANAČNÁ + MALBA	IMPREGNOVANÝ SDK+ MALBA
ÚŽITKOVÁ PLOCHA / FOOT PRINT AREA		197.60			

LEGENDA MATERIÁLOV:

- Pôvodné murivo
- Nové keramické murivo na lepiacu maltu
- Nové sadrokartónové steny vyplnené minerálnou vlnou

príloha č.2

±0,000=541,03 m.n.m.

Cha.no. / Čís.zm.	Date / dátum	Description of Change / Popis zmeny	Elaborated by / Vypracoval	Resp. designer / Zodp.projektant	Proj. manager / HIP
00	09/2015	Prvé vydanie	Ing. V. Beňo	Ing. M. Drblíková	P.Uhrovič

PROJEKT / PROJECT: Pivovar Kremnica

ZÁKAZNÍK / CLIENT: DASPET s.r.o.
Ulica Jula Horvátha 928/90 , Kremnica

DESIGN ENGINEERING s.r.o.
Palisády 33
811 06 Bratislava
SLOVAKIA
Šoltésovej 22
965 01 Žiar nad Hronom
office@designengineering.sk
www.designengineering.sk

Vypracoval / Elaborated by:	Ing. V. Beňo
Kontroloval / Controlled by:	Ing. arch. M. Drblíková
Autor / Author:	
HIP / Project Manager:	Ing. Peter Uhrovič

Miesto / Place: C-KN 1786/3, 1786/4, 1786/5, 1786/6, 1786/7 k.ú. Kremnica , okr. Žiar nad Hronom	Format: 8xA4	Zákazka / Order: 1510	Dokument č. / Document No.: **1553-DSP-E1-V-08**
Stupeň projektu / Document Type: DOKUMENTÁCIA PRE STAVEBNÉ POVOLENIE			Mierka / Scale: 1:50 / Revízia / Revision: 00
Objekt-Súbor / Object-Complex: SO 01			
Profesia / Proffesion: Architektonické a stavebné riešenie			
Názov / Title: Pôdorys 1.NP			

Firma DESIGN ENGINEERING, s.r.o. je majiteľom autorských práv na tento projekt. Kopírovanie, alebo použitie projektu, alebo jeho časti pre iný účel, alebo stupeň ako bol spracovaný je možné len s jej súhlasom.