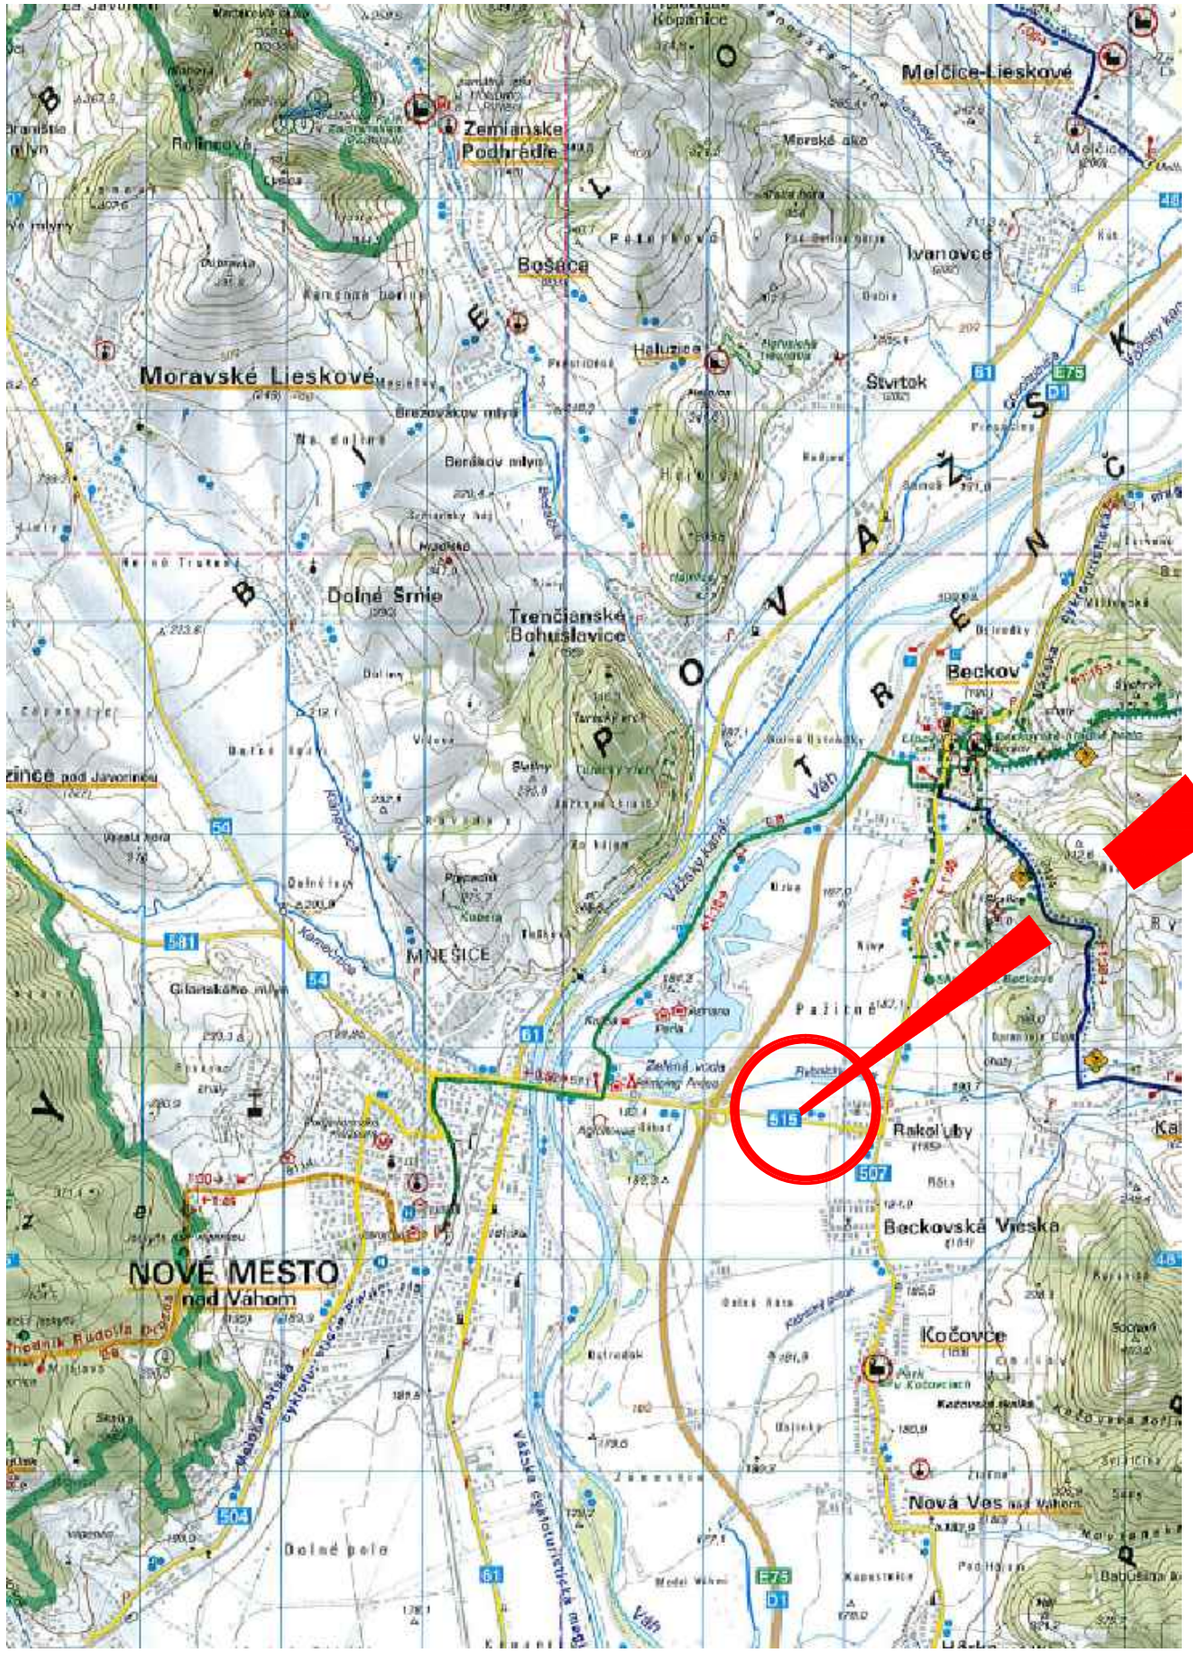



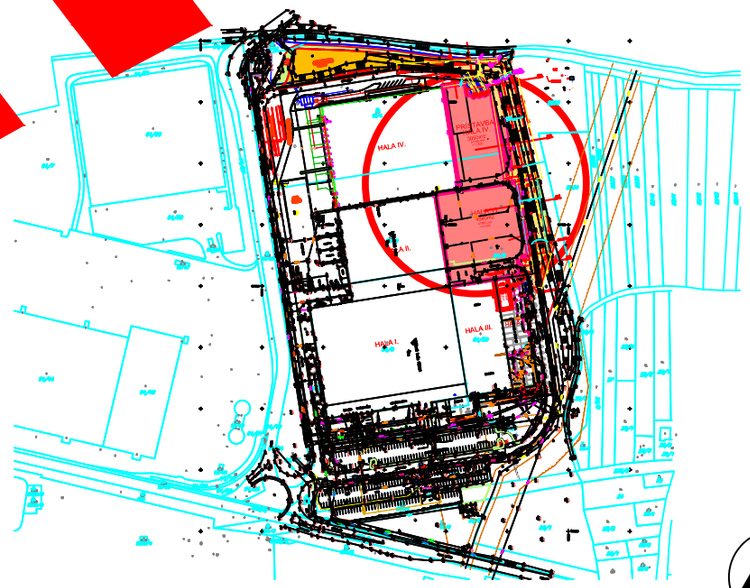

N

VÝŠKOVÝ SYSTÉM: BpV
SÚRADNICOVÝ SYSTÉM: JTSK
±0,000=183,80 m n.m.

00	11.2015				
Zmena č.	Dátum	Opis zmien			
HIP:		Zodpovedný projektant:	Vypracoval/Kreslil:	Kontroloval:	PIO KERAMOPROJEKT a.s. TRENČÍN
Ing. Pavlík Henrich		Ing. Henrich Pavlík	Daniel Žiačeк	Ing. Tibor Fuka	
Kraj: Trenčín		Okres: Nové Mesto nad Váhom		Obec: Kočovce	Počet formátov: 2 x A4
Stavba : Rozšírenie závodu Hella Slovakia Front-Lighting s.r.o.					Dátum: 11.2015
Investor : Hella Slovakia Front-Lighting s.r.o.					Stupeň dok.: DSP
B.2 Výkresy					Z.č. 5481-10-000-15-90
B. Súhrnné riešenie stavby					Arch.číslo: 9412
Názov: Situácia širších vzťahov					Mierka: 1:50000 / Por. č.v. 1

PRÍLOHA Č. 2