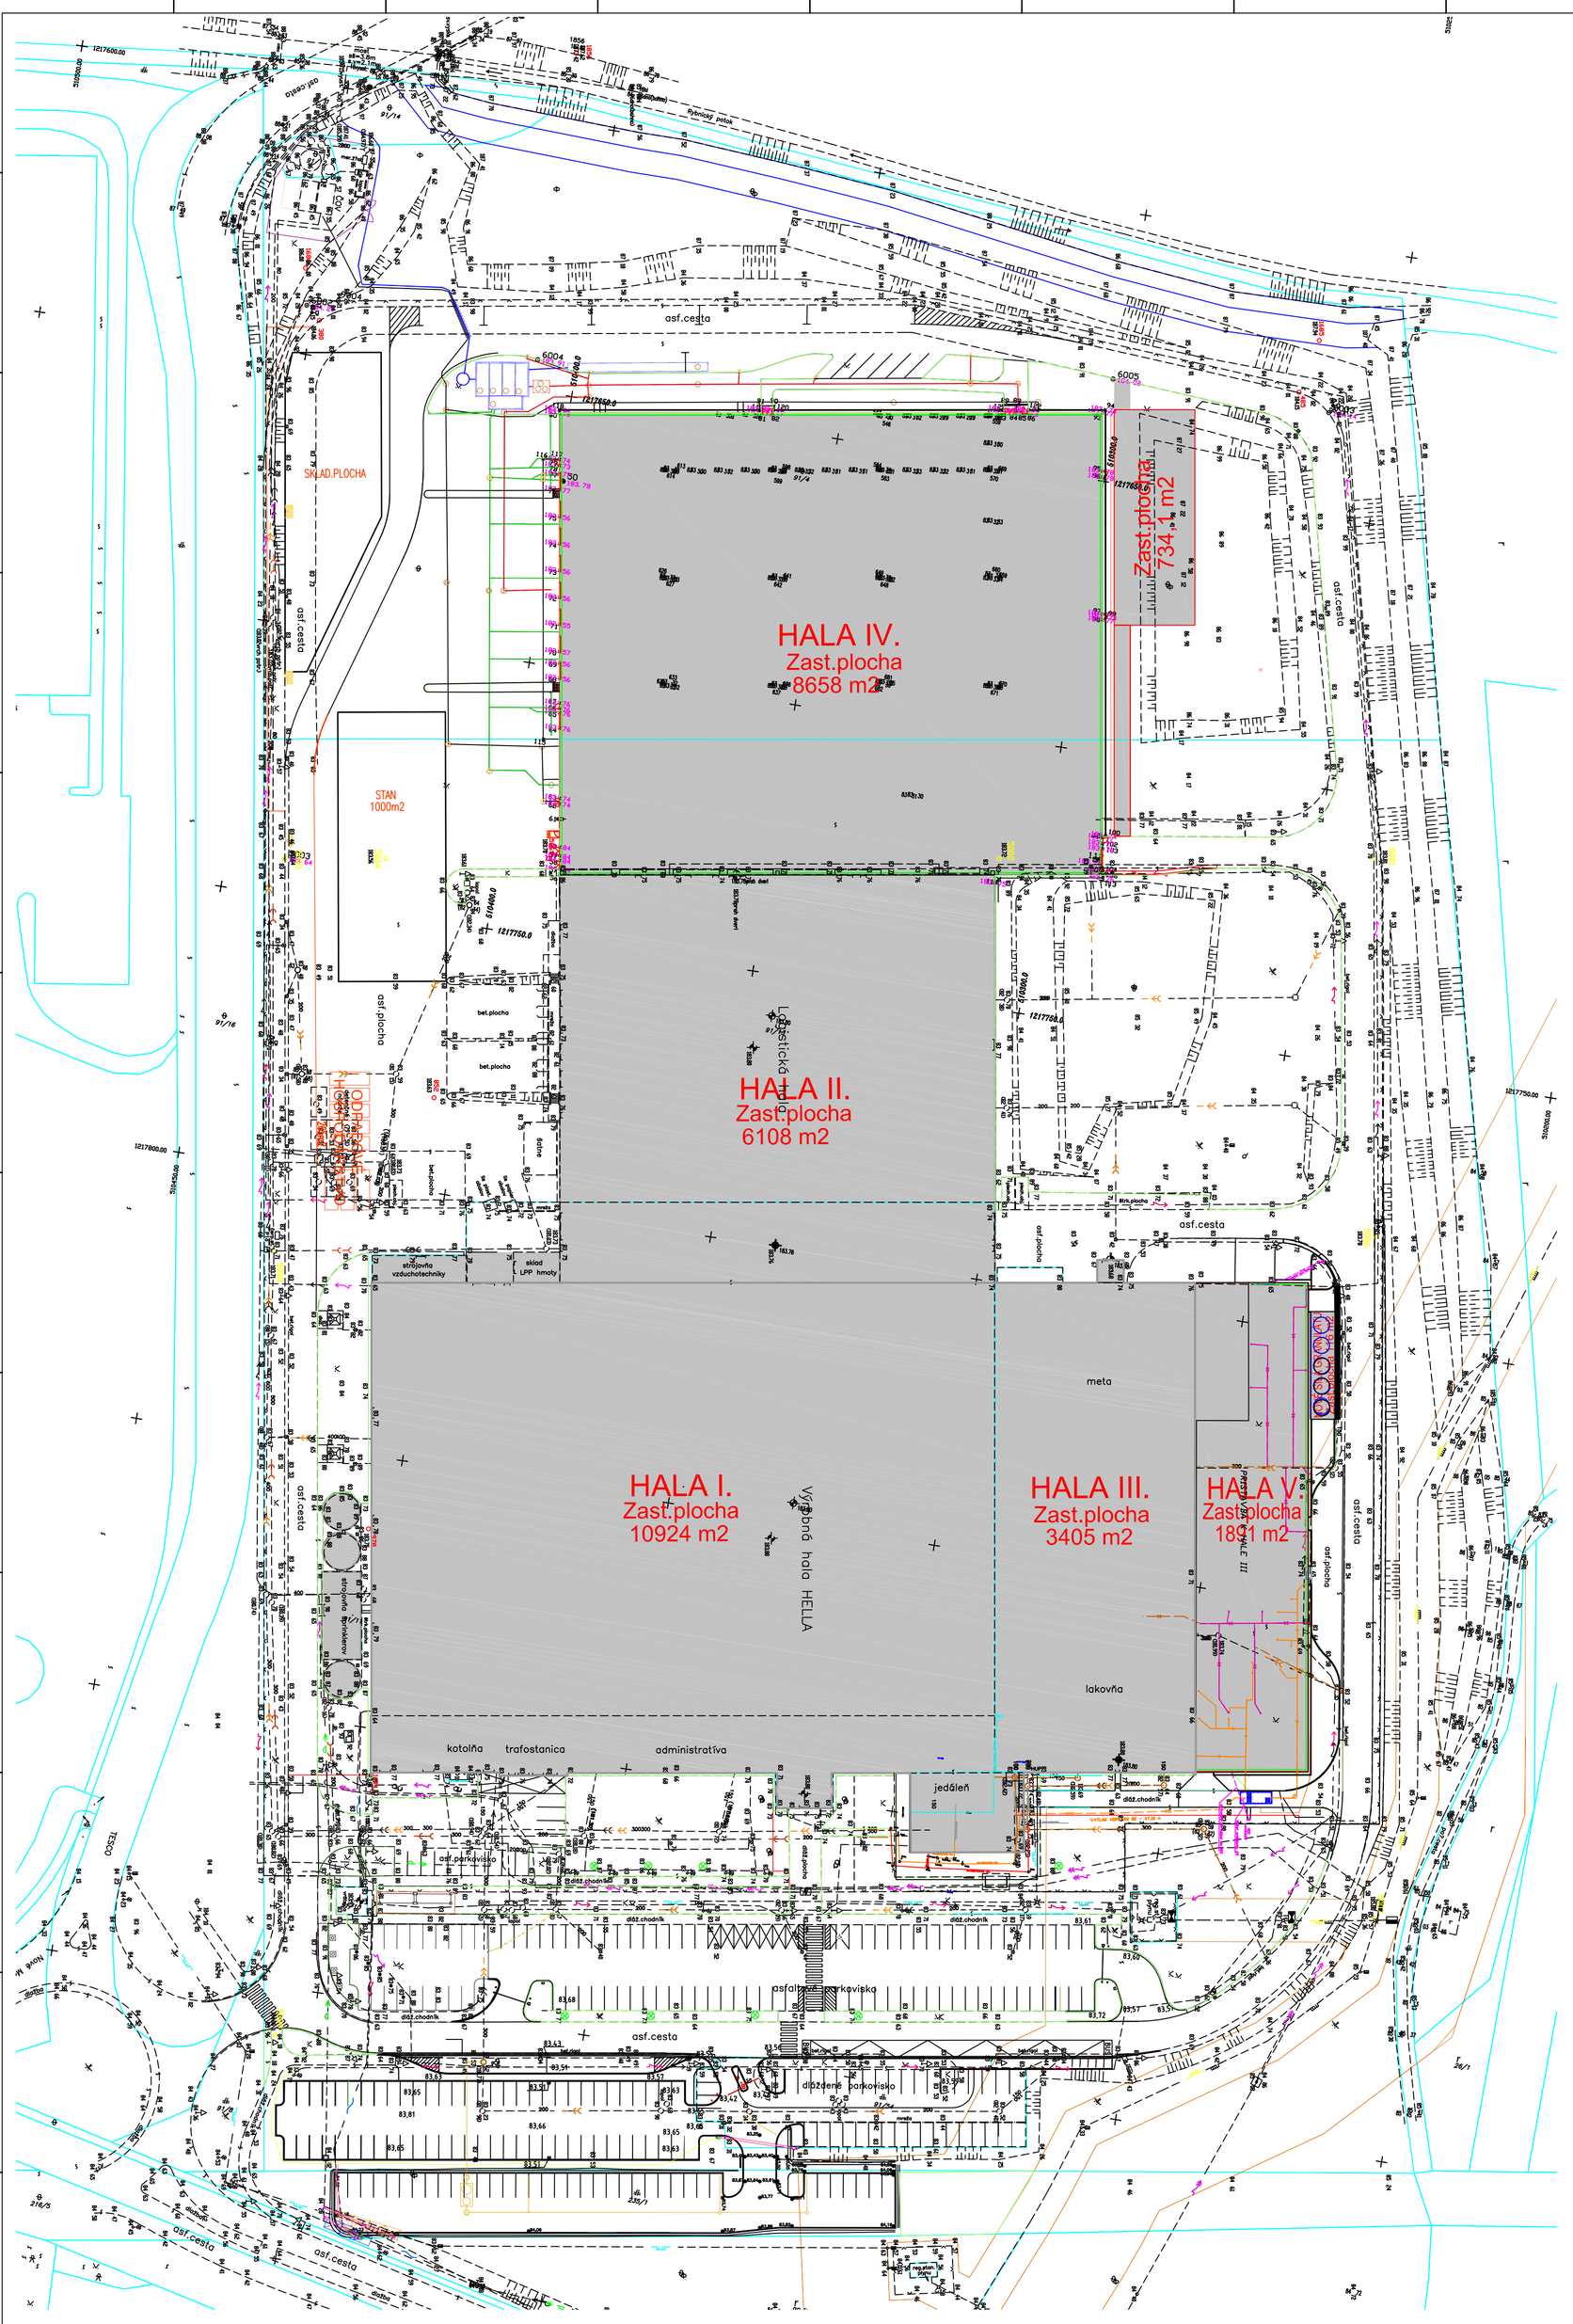


LEGENDA

- listnatý strom
- dopravná značka
- stĺp, stožiar
- hydrant podzemný
- uzáver
- uzáver plynovodu
- orientačný stĺpik
- vpust
- svietidlo na stožiari
- slávnostné svietidlo na stožiari
- reflektor
- kamera
- šachta
- neover.šachta
- kanalizačná šachta
- orná pôda
- krovie
- park
- neplodná pôda
- voda pitná
- kanalizácia dažďová
- kanalizácia dažďová neover.
- kanalizácia splašková
- kanalizácia splašková neover.
- prečistené vody z ČOV
- plyn stredotlaký
- plyn stredotlaký neover.
- plyn vysokotlaký
- silnoprúd NN
- silnoprúd VN
- silnoprúd VN nadz.
- silnoprúd VO
- telefón
- produktovod nadz.

VÝŠKOVÝ SYSTÉM: BpV
SÚRADNICOVÝ SYSTÉM: JTSK
±0,000=183,80 m n.m.

00	02.2015				
Zmena č.	Dátum	Opis zmien			
HIP:		Zodpovedný projektant:	Vypracoval/Kreslil:	Kontroloval:	PIO KERAMOPROJEKT a.s. TRENČÍN
Ing. Pavlík Hengch		Ing. Fuka Tibor	Ing. Fuka Tibor	Ing. Pavlík Hengch	

Kraj: Trenčín	Okres: Nové Mesto nad Váhom	Obec: Kočovce	Počet formátov: 6 x A4
Stavba : Aktualizácia layoutu porealizačného zamerania o Prístavbu haly č.3 a rozšírenie parkovísk			Dátum: 02.2015
Investor : Hella Slovakia Front-Lighting s.r.o., 916 31 Kočovce 228			Stupeň dok.: Štúdia
Aktualizovaný layout			Z.Č.: 5430-11-000-14-90
			Arch.číslo: 9412
Názov: Situácia		Mierka: 1:750	Por. č.v.: 1