ÚZEMNÝ PLÁN ZÓNY ZEČÁK, BRATISLAVA - LAMAČ

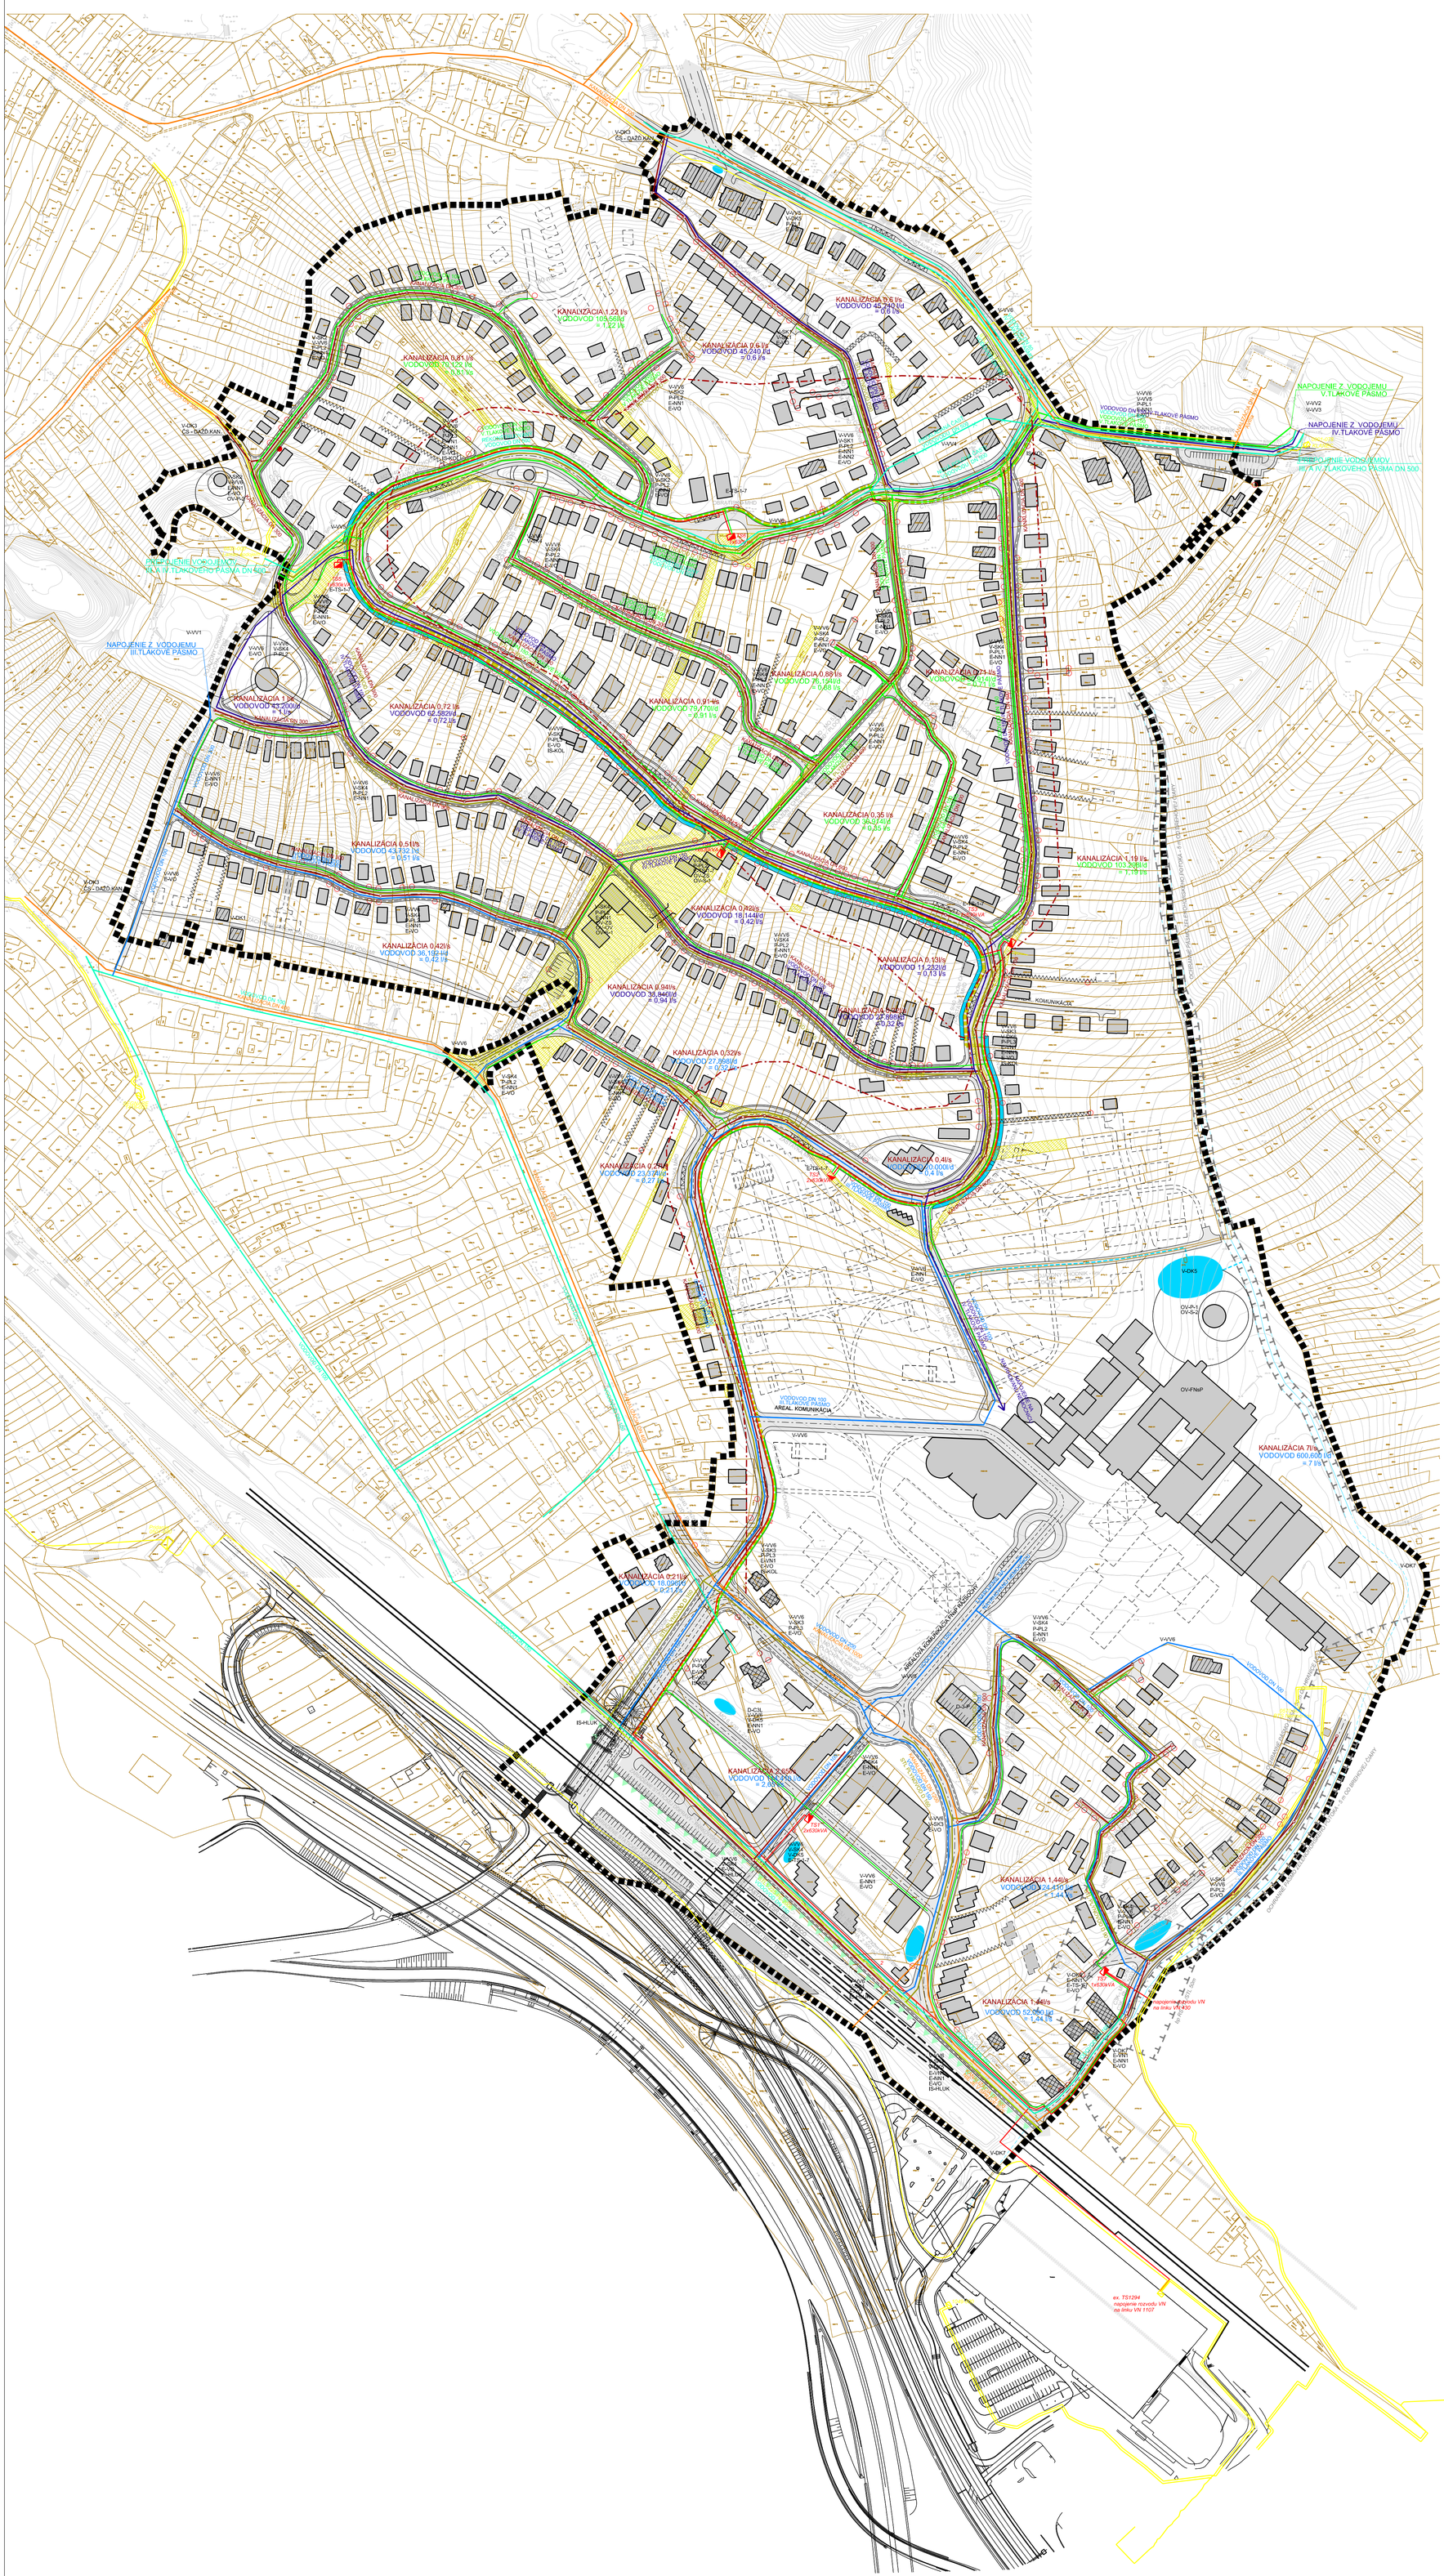

LEGENDA

STAV | NÁVRH | VÝHĽAD

- VYMEDZENIE RIEŠENÉHO ÚZEMIA
- HRANICE A ČÍSLA PARCIEL KATASTRA NEHNUTEĽNOSTÍ
- POLOHOPIS PRI DIALNICI D2
- MORFOLÓGIA TERÉNU - VRSTENICE PO 1 m
- POZEMKY VO VLASTNÍCTVE HLAVNÉHO MESTA SR BRATISLAVY
- RODINNÉ DOMY,
  MESTSKÉ VILY (BYTOVÉ DOMY DO 2 NADZEMNÝCH PODLAŽÍ + 1 USTUPUJÚCE PODLAŽIE/PODKROVIE),
  ZMIEŠANÉ ÚZEMIE BÝVANIA A OBČIANSKEJ VYBAVENOSTI,
  OBČIANSKA VYBAVENOSŤ LOKÁLNEHO VÝZNAMU,
  ZÁKLADNÁ OBČIANSKA VYBAVENOSŤ (MŠ, ZŠ),
  OBČIANSKA VYBAVENOSŤ CELOMESTSKÉHO A NADMESTSKÉHO VÝZNAMU,
  PLOCHY A ZARIADENIA STATICKEJ DOPRAVY
- OBJEKTY S POTENCIÁLOM ZACHOVANIA
- OBJEKTY V ÚZEMÍ S MOŽNOSŤOU ZMENY URBANISTICKEJ ŠTRUKTÚRY
- VSTUP NA STAVEBNÝ POZEMOK
- C1 - MZ 14/40+2x3m CHODNÍK,
  C1 - MZ 9/40+2x3m CHODNÍK,
  C2 - MO 7.5/40+2x2m CHODNÍK,
  C3 - MO 6.5/30+2x2m CHODNÍK,
  AREÁL- KOMUNIKÁCIA,
  POJAZDNÝ CHODNÍK,
  CHODNÍK (CIEĽOVÁ DOPRAVA),
  VEREJNÉ PEŠIE TRASY (REKREAČNÁ PEŠIA DOPRAVA)
- CHODNÍK NA NÁSYPE S OPORNOU KONŠTRUKCIU (CIEĽOVÁ PEŠIA DOPRAVA)
- CHODNÍK V ZÁREZE S OPORNOU KONŠTRUKCIU (CIEĽOVÁ PEŠIA DOPRAVA)
- PROTIHLUKOVÉ OPATRENIA
- KOLEKTOR TECHNICKEJ INFRAŠTRUKTÚRY
  TECHN.INFRAŠTRUKTÚRA BUDE V KOLEKTORE UMIESTNENÁ V ZMYSLE VYJADRENÍ SPRÁVCOV SIETÍ
- AUTOBUSOVÁ A TROLEJBUSOVÁ ZÁSTAVKA - BID & MHD
- AUTOBUSOVÁ A TROLEJBUSOVÁ ZÁSTAVKA - MHD
- PODCHOD
- TRAŤ - DRÁHA ŽSR
- OCHRANNÉ PÁSMO DRÁHY ŽSR
- VODNÝ TOK - ZELENOHORSKÝ POTOK - RECIPIENT
- OCHRANNÉ PÁSMO ZELENOHORSKÉHO POTOKA - 5 m OD BREHOVEJ ČIARY
- OCHRANNÉ PÁSMO LESA - 50 m OD HRANICE LESA

TECHNICKÁ INFRAŠTRUKTÚRA

- STL PLYNOVOD EXISTUJÚCI
- STL PLYNOVOD
- VEREJNÁ KANALIZÁCIA EXISTUJÚCA
- SPLAŠKOVÁ KANALIZÁCIA
- VEREJNÝ VODOVOD EXISTUJÚCI
- VODOVOD III.TLAKOVÉ PÁSMO
- VODOVOD IV.TLAKOVÉ PÁSMO
- VODOVOD V.TLAKOVÉ PÁSMO
- AKUMULAČNÉ NÁDRŽE PRE ZRÁŽKOVÚ VODU
- ODVODŇOVACÍ OTVORENÝ/ZATVORENÝ KANÁL PRE ODVOD ZRÁŽKOVEJ VODY S PREPADMI
  ZÁCHYTNÁ PRIEKOPA PRED PRÍVALOVÝMI VODAMI
- PREDPOKLADANÁ POLOHA KANALIZAČNÉHO ZBERAČA A6/a OS ZEČÁK
  PREDPOKLADANÁ POLOHA FRAGMENTOV INFRAŠTRUKTÚRY OS ZEČÁK
- VEDENIE VN
- TRANSFORMAČNÁ STANICA
- VEDENIE NN

číslo	Označenie

Zoznam verejnoprospešných stavieb verejného technického vybavenia

Vodohospodárskej zariadenia – návrh vodovodu pre zásobovanie pitnou vodou
- V-VV1 Rozšírenie vodojemu VDJ Lamačˇ - III. tlakovépásmo
- V-VV2 Rozšírenie vodojemu VDJ LamačˇII. - IV. tlakovépásmo
- V-VV3 Rozšírenie vodojemu VDJ LamačˇII. - V. tlakovépásmo
- V-VV4 Prekážka prepojovacieho potrubia VDJ Lamačˇ a VDJ LamačˇII.
- V-VV5 Modernizácia potrubí DN 300, DN 500 a DN 600 z VDJ LamačˇI.
- V-VV6 Potrubia vodovodné

Vodohospodárskej zariadenia návrh splaškovej kanalizácie
- V-SK1 Kanalizačné potrubie DN 300 Zborinska cesta
- V-SK2 Kanalizačné potrubia DN 300 navrhované a koridore komunikácii za hrebeňom územia
- V-SK3 Hlavný kanalizačný zberač DN 800 aždN 1200 v koridore komunikácie C1 - návrh
- V-SK4 Kanalizačné potrubia DN 300 navrhované a koridore komunikácipred hrebeňom územia

Vodohospodárskej zariadenia - návrh dažďovej kanalizácie
- V-DK1 Záchytná priekopa pred privalovými vodami zo svahu
- V-DK2 Potrubia dažďovej kanalizácie DN 300 a viac navrhované a koridore komunikáciiza hrebeňom územia
- V-DK3 Čerpacie stanice dažďovej kanalizácie v najnižších častiach gravitačnej dažďovej kanalizácie 3x
- V-DK4 Výtlačné potrubia dažďovej kanalizácie z čerpacie stanice dažďovej kanalizácie
- V-DK5 Akumulačnénádrže pre zrážkovovodu, spolu 2000 m3 6x
- V-DK6 Odvodňovací otvorený kanál pre odvod zrážkovej vody s prepadmi
- V-DK7 Rozšírenie priepustnosti Zelenohorského potoka v kritých úsekoch na DN 2000

Návrh STL plynovodu - zásobovanie plynom
- P-PL1 Hlavné plynovodnépotrubie STL D 160 v koridore komunikácie C1 - návrh
- P-PL2 Zásobovacie plynovodné potrubia STL D 90 – D 160
- P-PL3 Hlavné plynovodné potrubie STL D 160 v koridore komunikácie C1 - návrh

Návrh zásobovania Elektrickou energiou
- E-VN1 VN vedenia
- E-NN1 NN vedenia
- E-NN2 Zrušenie existujúceho NN vzdušného vedenia
- E-TS-1-7 Transformačnástanice - 7x 5x (1x630kVA) 2x (2x630kVA)
- E-VO Verejnosvetlenie popri verejných komunikáciách

Návrh inžinierskej stavby
- IS-KOL Kolektor pre energetické vedenia
- IS-HLUK Protihlukové opatrenia

4

AUTOR:	ING.ARCH. MILAN ZELINA, SKA 1318AA ING.ARCH. MARKO VALACH, SKA 1366AA
ODBORNÍ PROJEKTANTI:	ING. R.ŠTRIGNER, MGR. J.SALKOVÁ, ING. P.VIRDZEK, ING. B.ARESTA, ING. M.ŠUCHTEROVÁ, INGJ.BEBJAK, ING. J.BARÁNEK.
OBSTARÁVATEĽ:	MESTSKÁ ČASŤ BRATISLAVA - LAMAČ
ZÁSTUPCA OBSTARÁVATEĽA:	ING.ARCH. BALÁŠOVÁ
NÁZOV: NÁVRH ÚZEMNÉHO PLÁNU ZÓNY ZEČÁK BRATISLAVA - LAMAČ	DÁTUM 09/13 FORMÁT 16xA4 STUPEŇ ÚPN-Z
VÝKRES: VEREJNEJ TECHNICKEJ VYBAVENOSTI	MIERKA 1:2000